



PROJETO DE PAVIMENTAÇÃO
RUA ARLINDO MANOEL DO CARMO
BAIRRO: ALVORADA


ESC. 1/1000

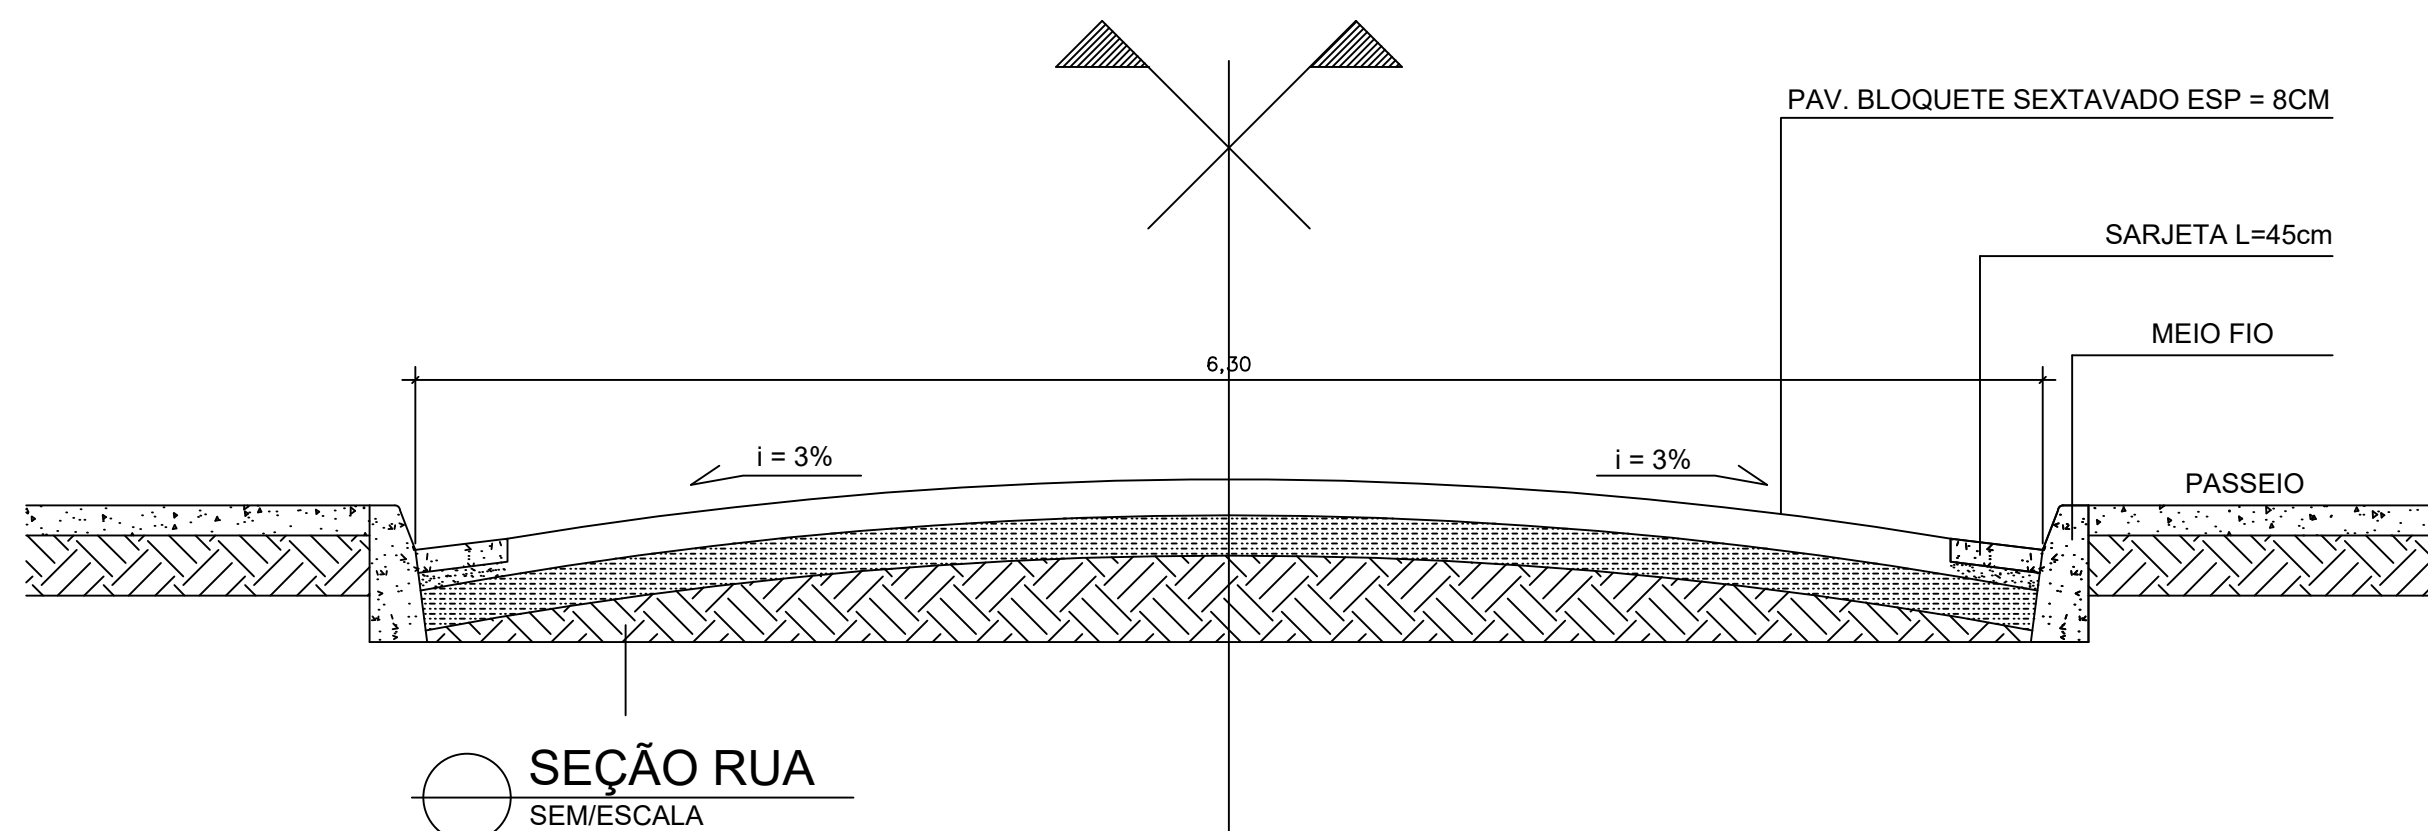


SEÇÃO RUA
SEM/ESCALA

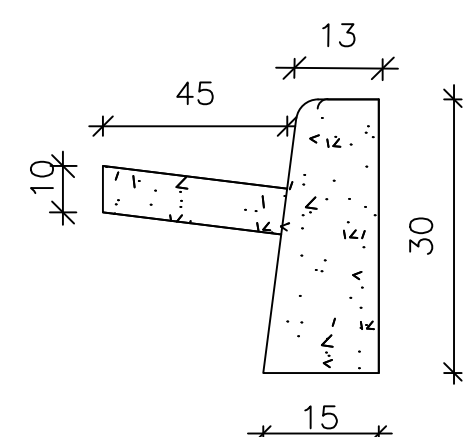

DETALHE MEIO FIO E SARJETA
SEM/ESCALA

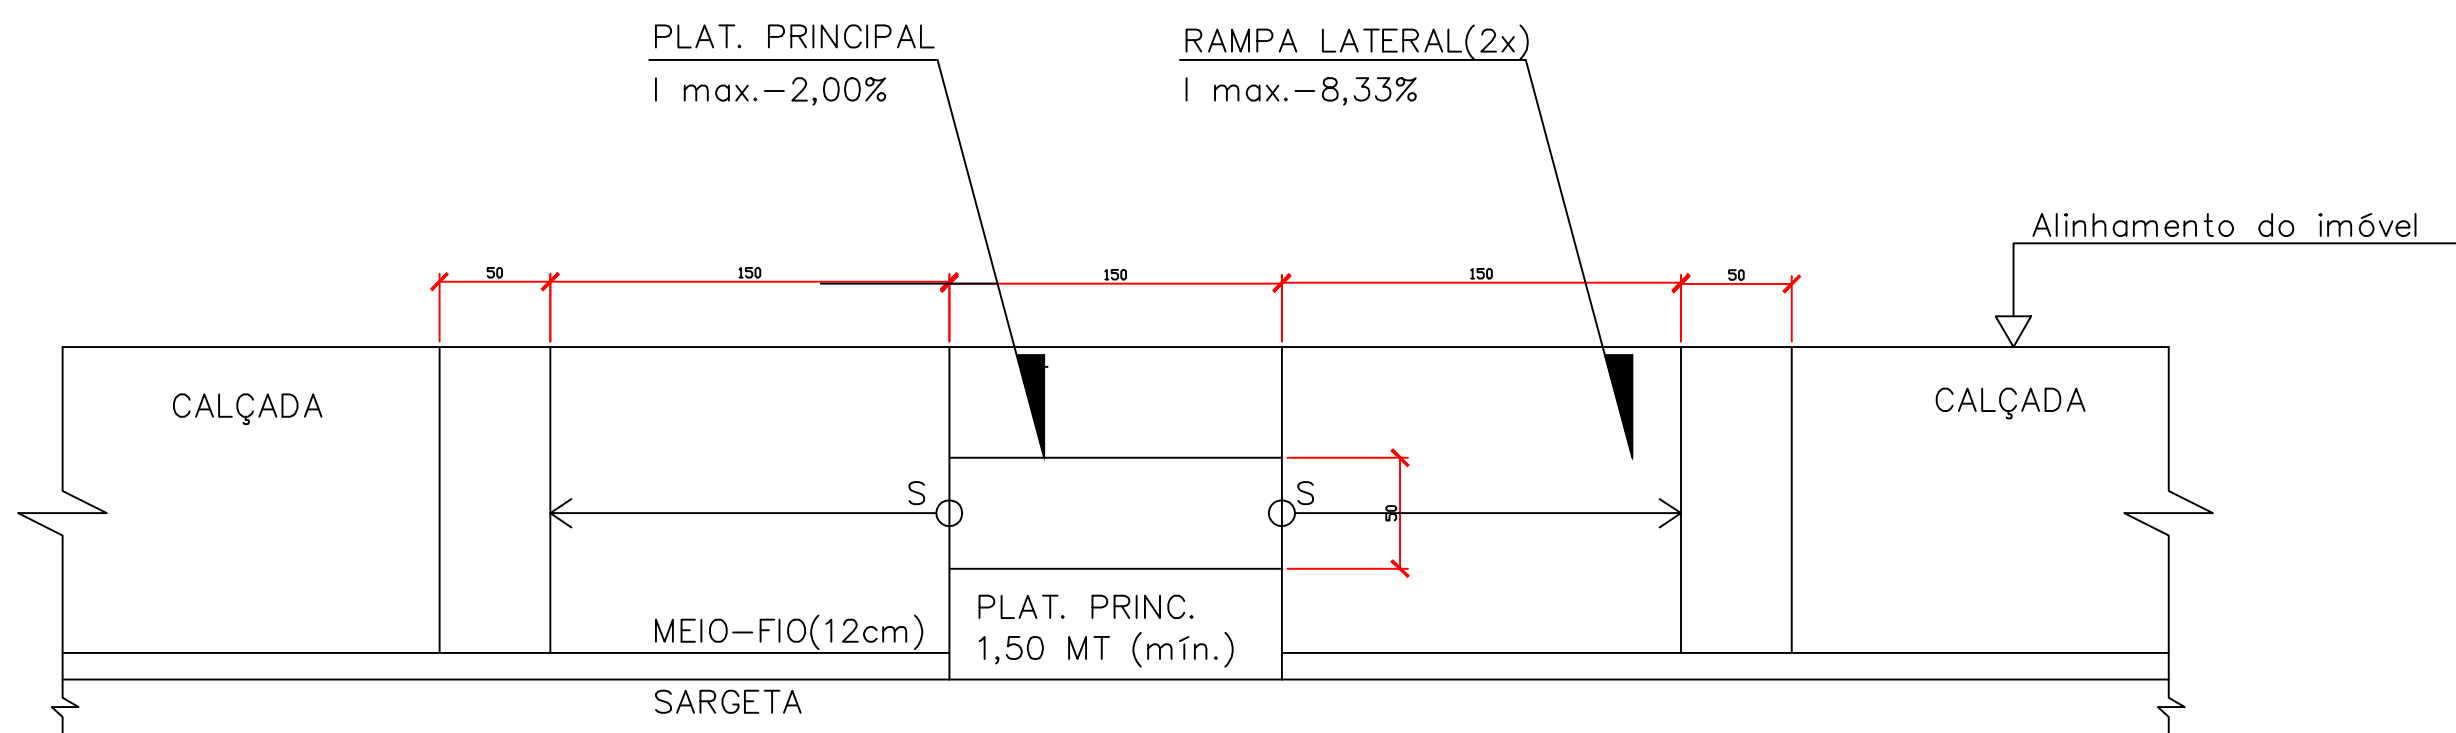

PLANTA BAIXA: RAMPA
ESC:1/50

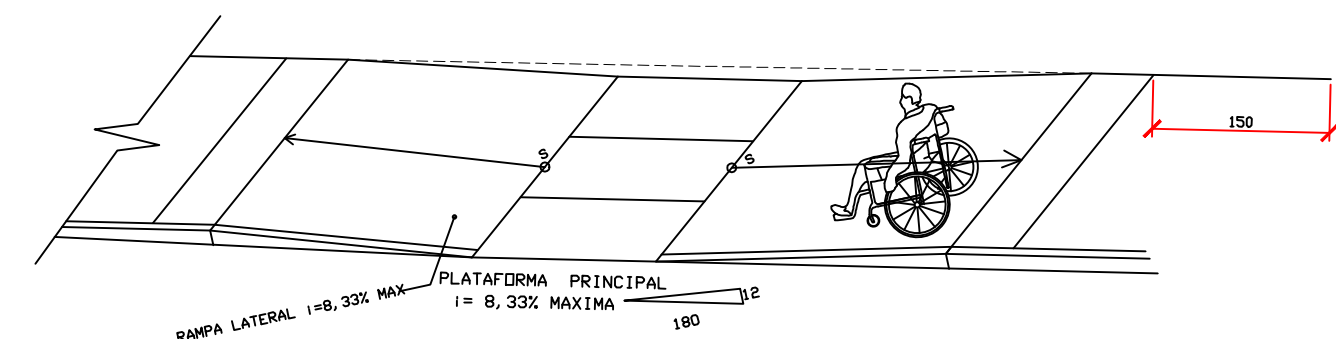

DETALHE CONSTRUTIVO
RAMPA DE ACESSIBILIDADE
ESC. SEM

PROPRIETÁRIO:		PREFEITURA MUNICIPAL DE DIVISÓPOLIS	
R.T.	VALDÊNIA MARIA DOS SANTOS - ENGª CIVIL - CREA 253047/D	OBRA:	PAVIMENTAÇÃO EM BLOQUETE SEXTAVADO ESP 8CM
PROPRIETÁRIO:	EUDER DE LIMA ROSEMBERG MENDES - PREFEITO MUNICIPAL	LOCAL:	RUA ARLINDO MANOEL DO CARMO - ALVORADA
ART DE PROJETO Nª MG	ESCALA: INDICADA	CONTEÚDO:	PLANTA GERAL LOCALIZAÇÃO
		DATA:	OUTUBRO/2025
		FOLHA:	PV- 1/1