
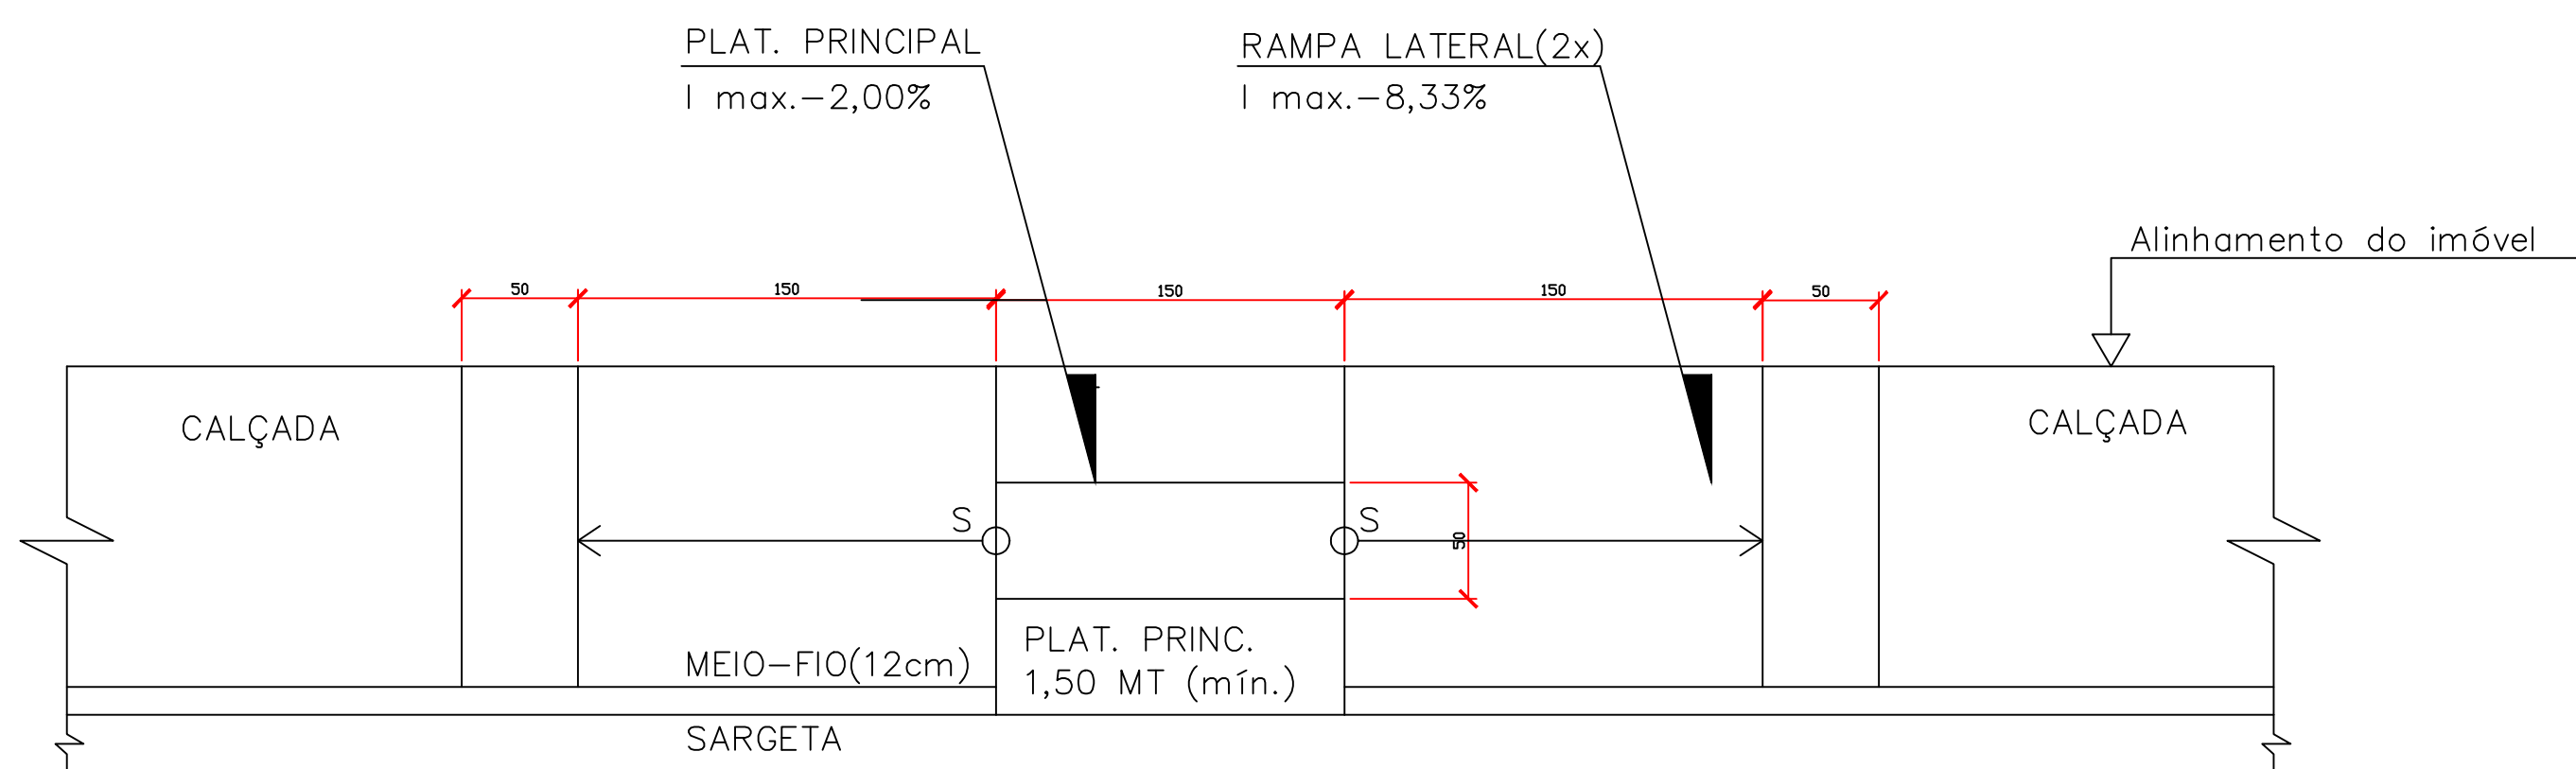
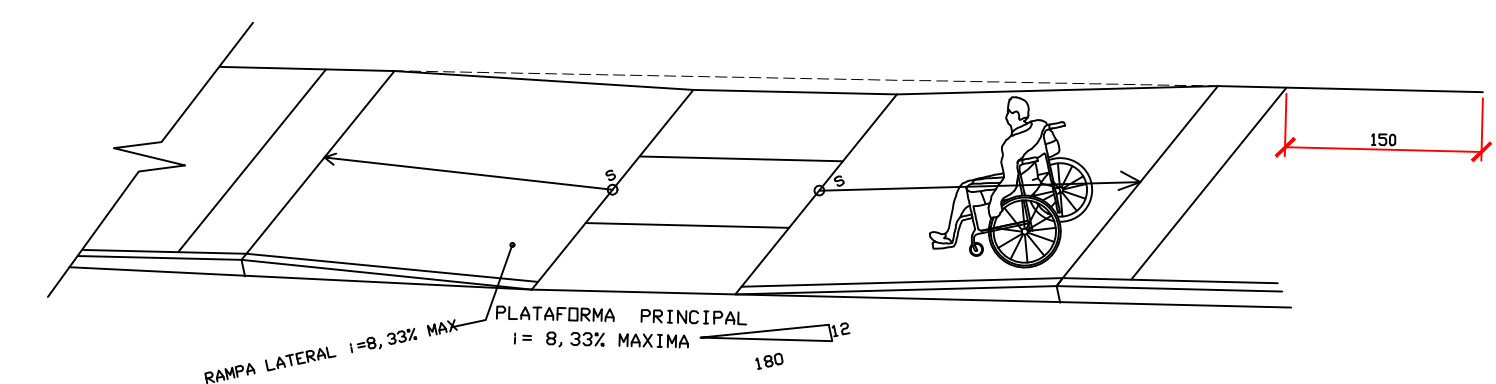
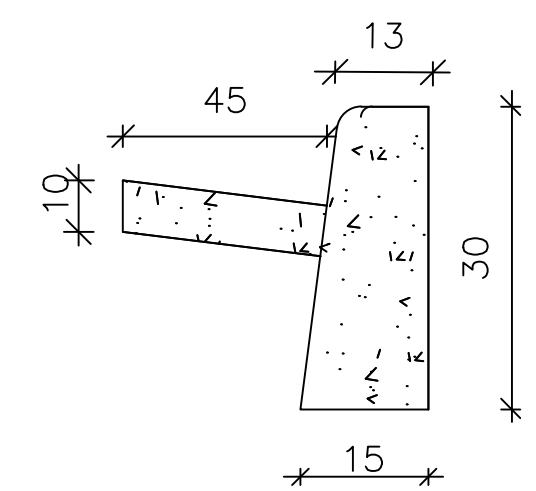


PROJETO DE PAVIMENTAÇÃO
RUA ÁUREA SANTOS DE ALMEIDA
BAIRRO: ALVORADA
ESC. 1/1000

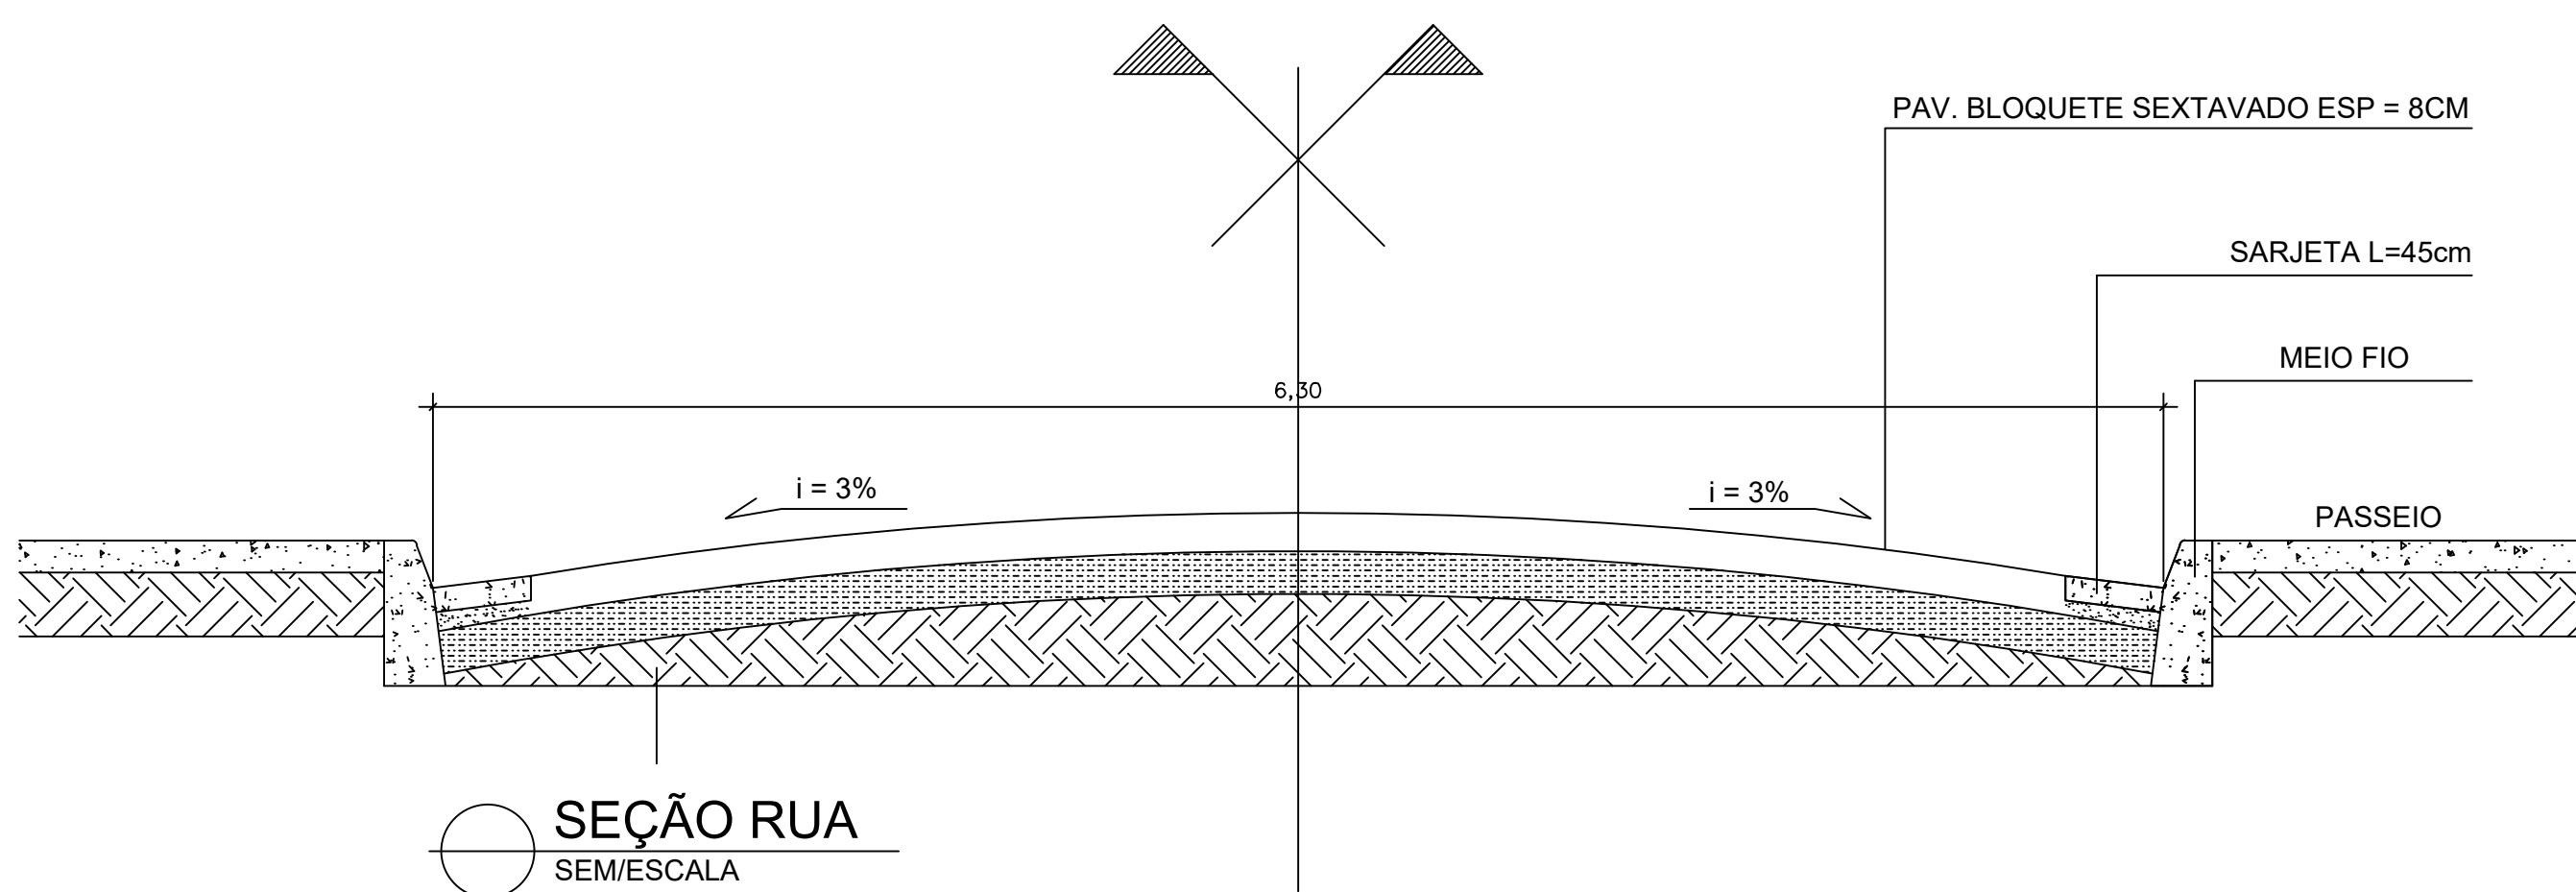

PLANTA BAIXA: RAMPA
ESC: 1/50

R.T. VALDÊNIA MARIA DOS SANTOS - ENGª CIVIL - CREA: 283047/D		PROPRIETÁRIO: PREFEITURA MUNICIPAL DE DIVISÓPOLIS	
PROPRIETÁRIO: EUDER DE LIMA ROSEMBERG MENDES - PREFEITO MUNICIPAL		OBRAS: PAVIMENTAÇÃO EM BLOQUETE SEXTAVADO ESP 8CM	DATA: OUTUBRO/2025
ART DE PROJETO Nº MG		LOCAL: RUA ÁUREA SANTOS DE ALMEIDA - ALVORADA	FOLHA
ESCALA: INDICADA		CONTEÚDO: PLANTA GERAL LOCALIZAÇÃO	PV- 1/1