
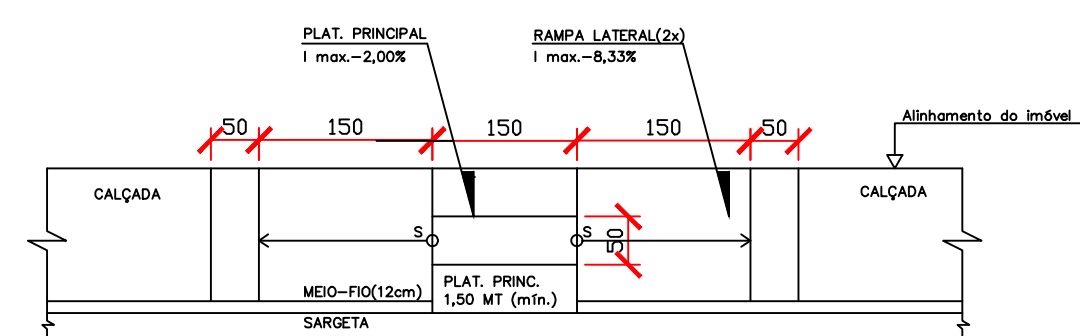
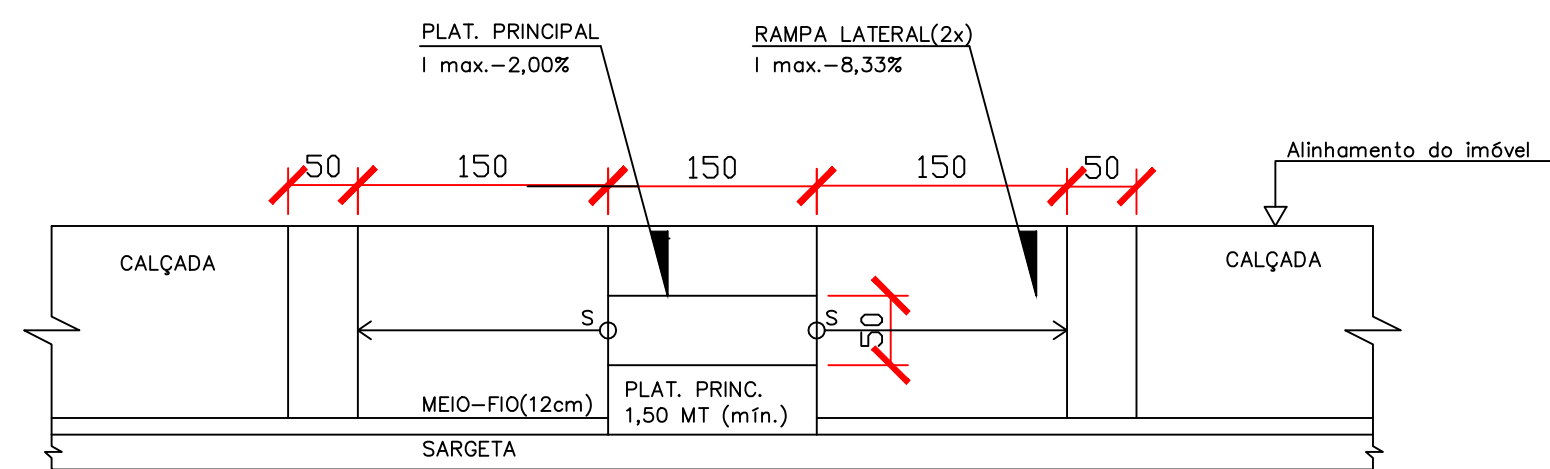
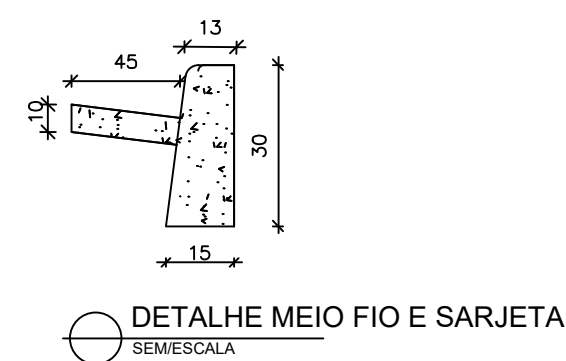


PROJETO DE PAVIMENTAÇÃO
RUA JOSÉ GUERRA
BAIRRO: LIBERDADE
ESC. 1/1000

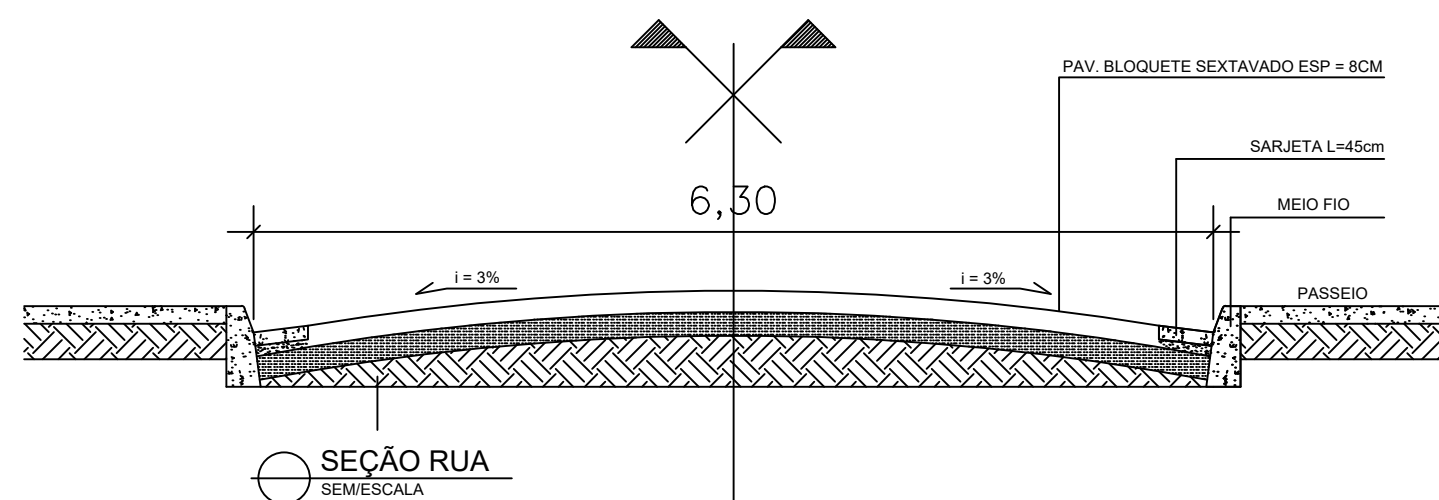

PLANTA BAIXA: RAMPA - mod. D
ESC:1/50

PLANTA BAIXA: RAMPA - mod. D
ESC:1/50

R.T. VALDÊNIA MARIA DOS SANTOS - ENGª CIVIL - CREA: 253047/D		PREFEITURA MUNICIPAL DE DIVISÓPOLIS	
PROPRIETÁRIO: EUDER DE LIMA ROSEMBERG MENDES - PREFEITO MUNICIPAL		OBRA: PAVIMENTAÇÃO EM BLOQUETE SEXTAVADO ESP 8CM	
ART DE PROJETO Nº MG		LOCAL: RUA: JOSÉ GUERRA - LIBERDADE,	
VISTO: ESCALA: INDICADA		CONTEÚDO: PLANTA GERAL LOCALIZAÇÃO	
			DATA: OUTUBRO/2025
			FOLHA PV- 1/1