


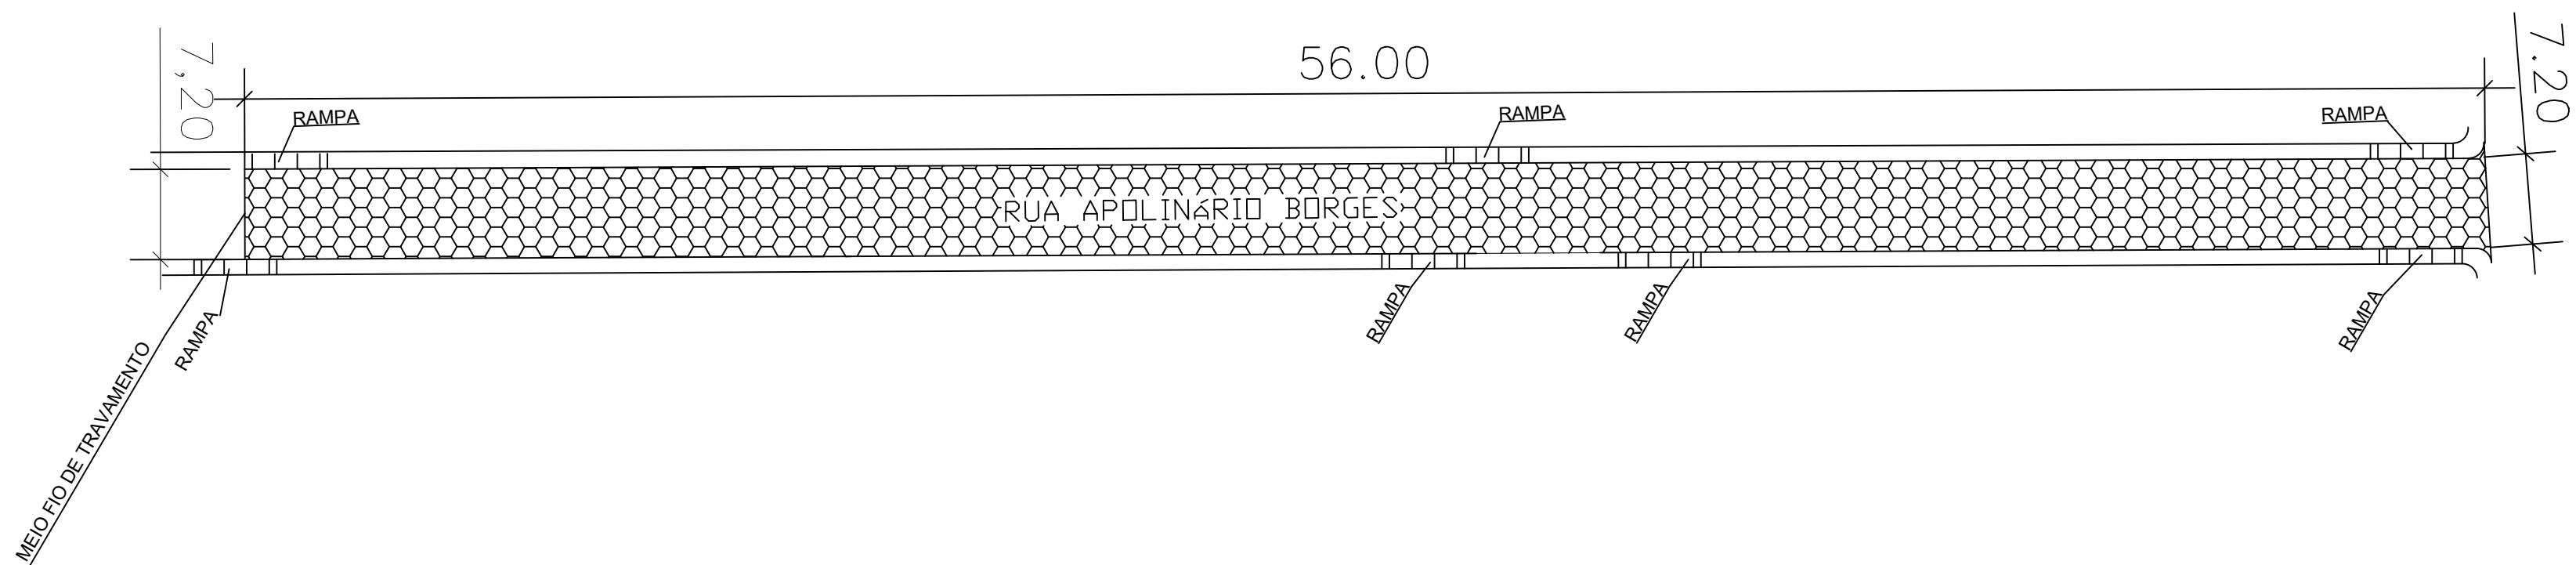
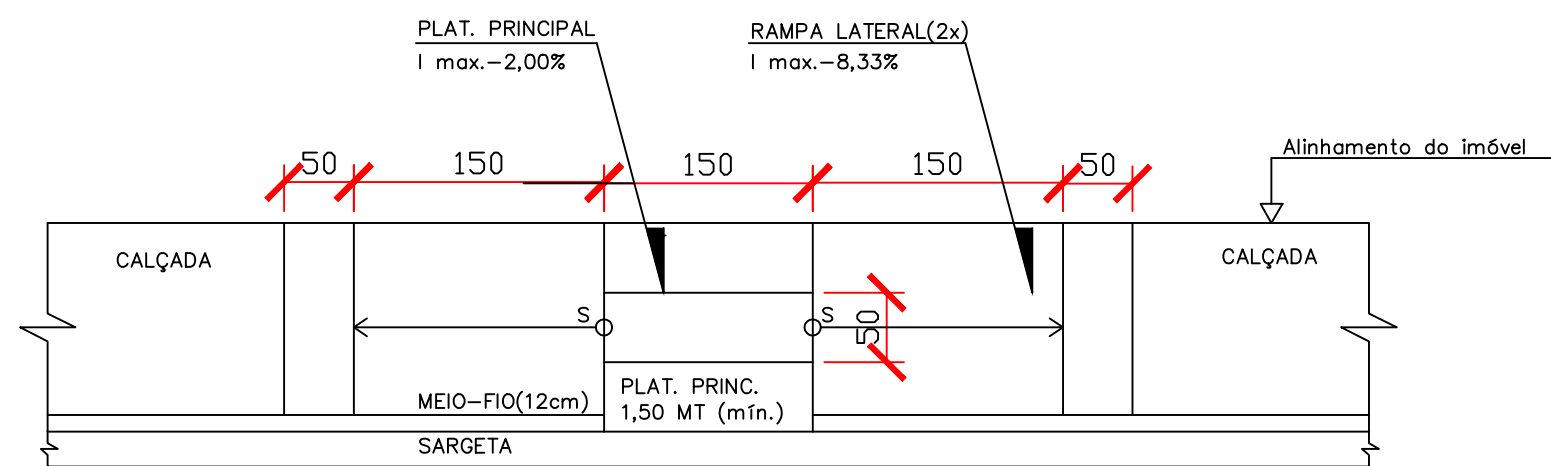


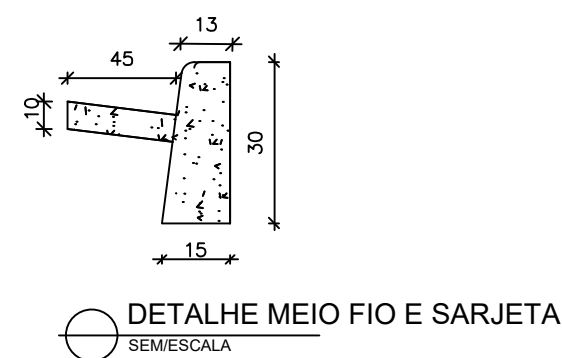

PROJETO DE PAVIMENTAÇÃO
RUA APOLINÁRIO BORGES
BAIRRO: NOVO PROGRESSO
ESC. 1/1000

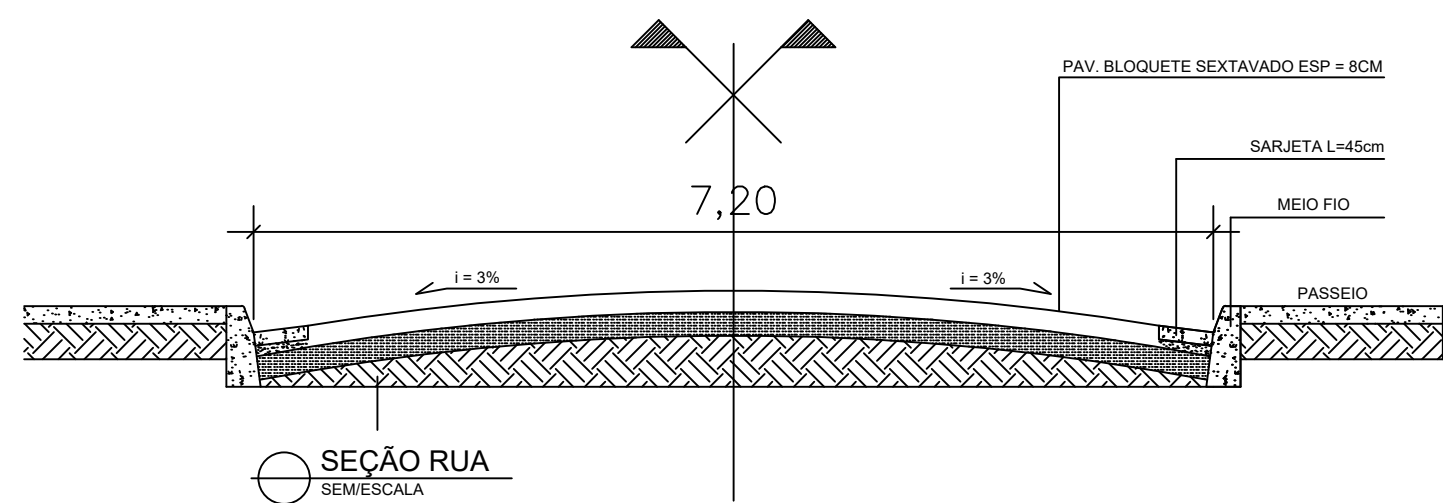

PLANTA BAIXA: RAMPA - mod. D
ESC:1/50

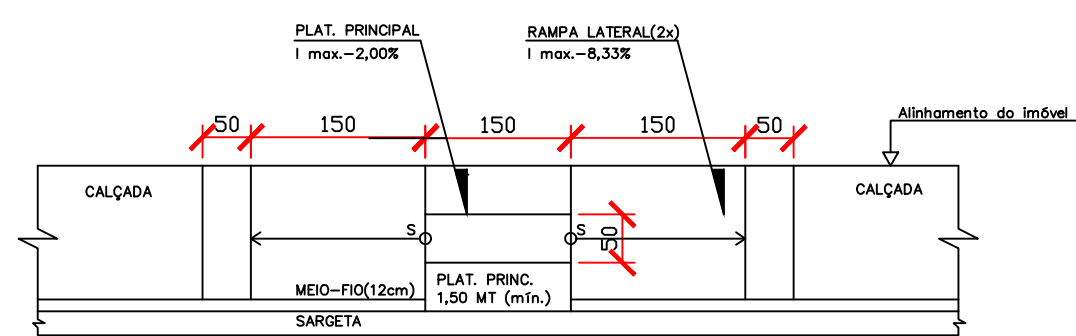

PLANTA BAIXA: RAMPA - mod. D
ESC:1/50

		PROPRIETÁRIO:		PREFEITURA MUNICIPAL DE DIVISÓPOLIS	
R.T. _____ VALDÊNIA MARIA DOS SANTOS - ENGº CIVIL - CREA: 253047/D		OBRA: PAVIMENTAÇÃO EM BLOQUETE SEXTAVADO ESP 8CM		DATA: OUTUBRO/2025	
PROPRIETÁRIO: EUDER DE LIMA ROSEMBERG MENDES - PREFEITO MUNICIPAL		VISTO:		LOCAL: RUA: APOLINÁRIOINÁRIO FERREIRA BORGES, BAIRRO NOVO PROGRESS.	
ART DE PROJETO Nº MG		ESCALA: INDICADA		CONTEÚDO: PLANTA GERAL LOCALIZAÇÃO	
				PV- 1/1	