

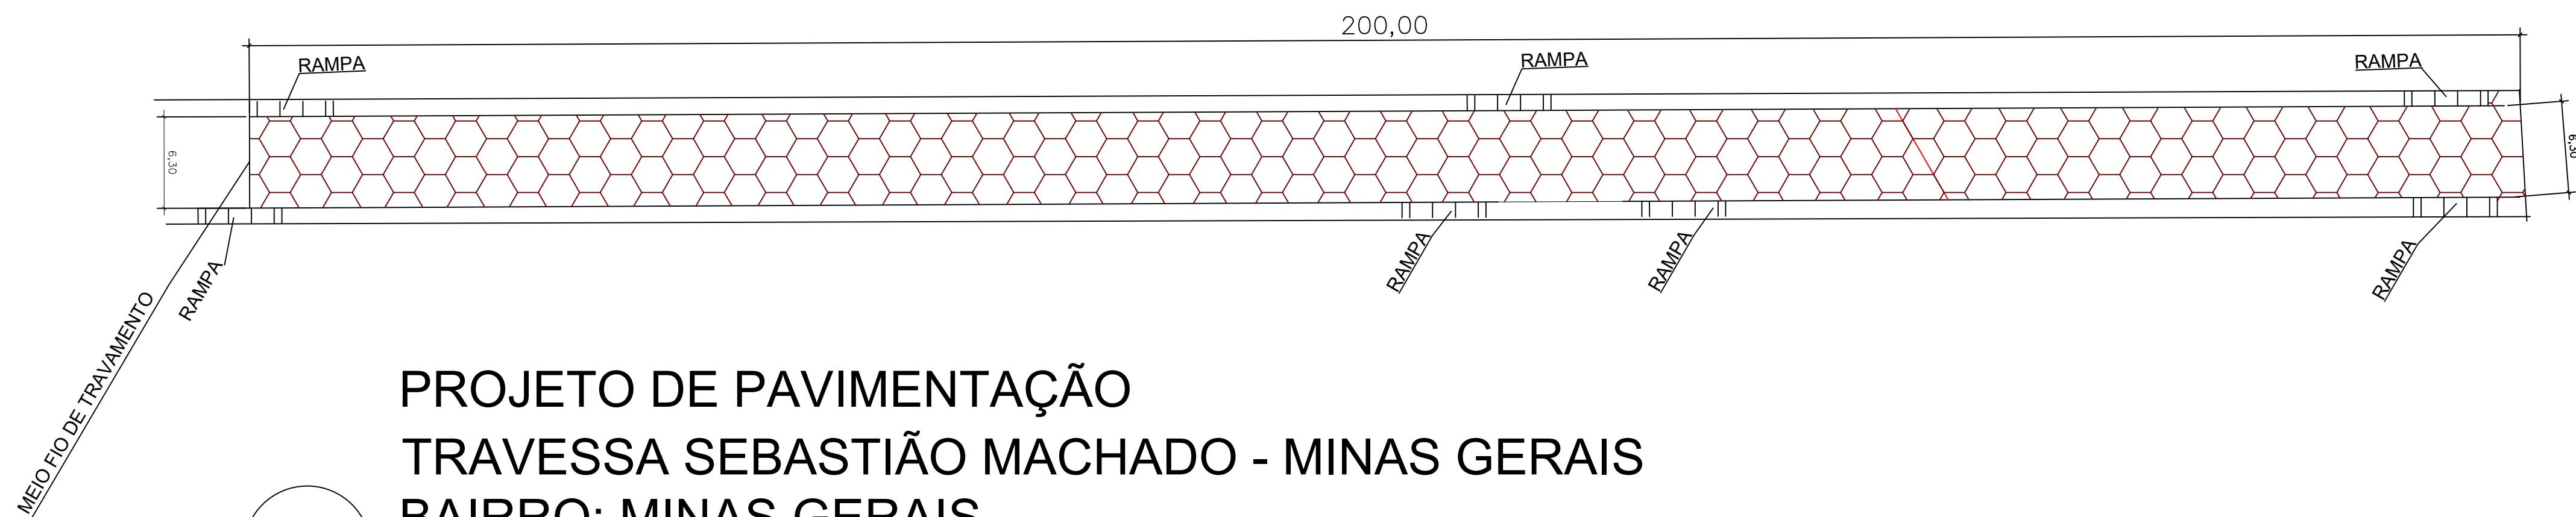
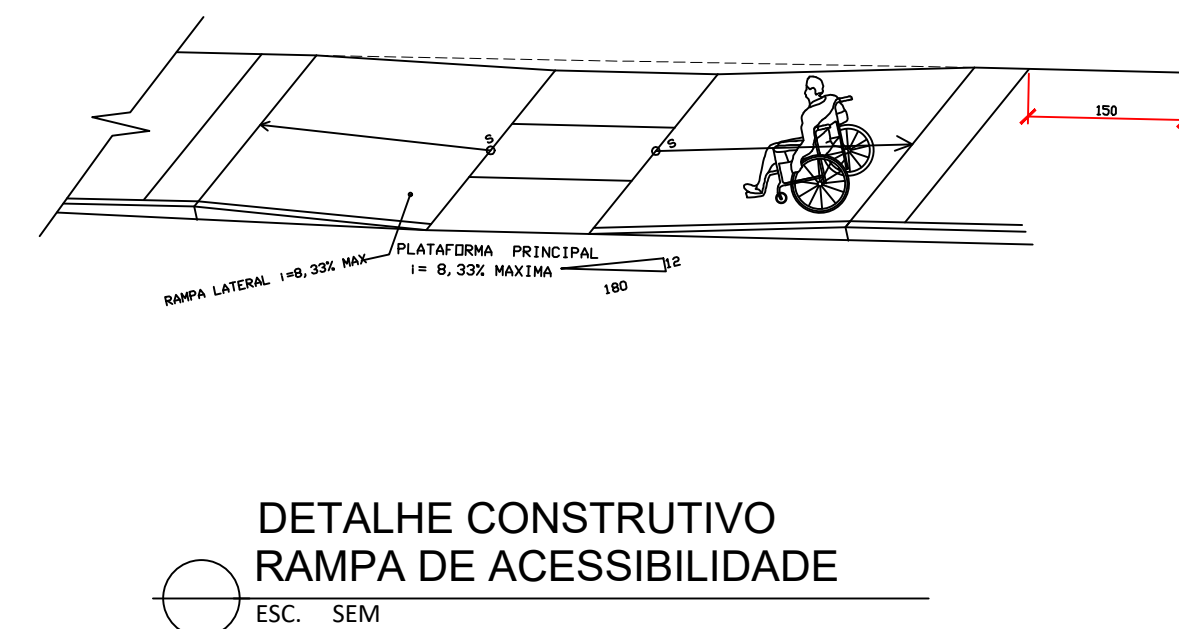
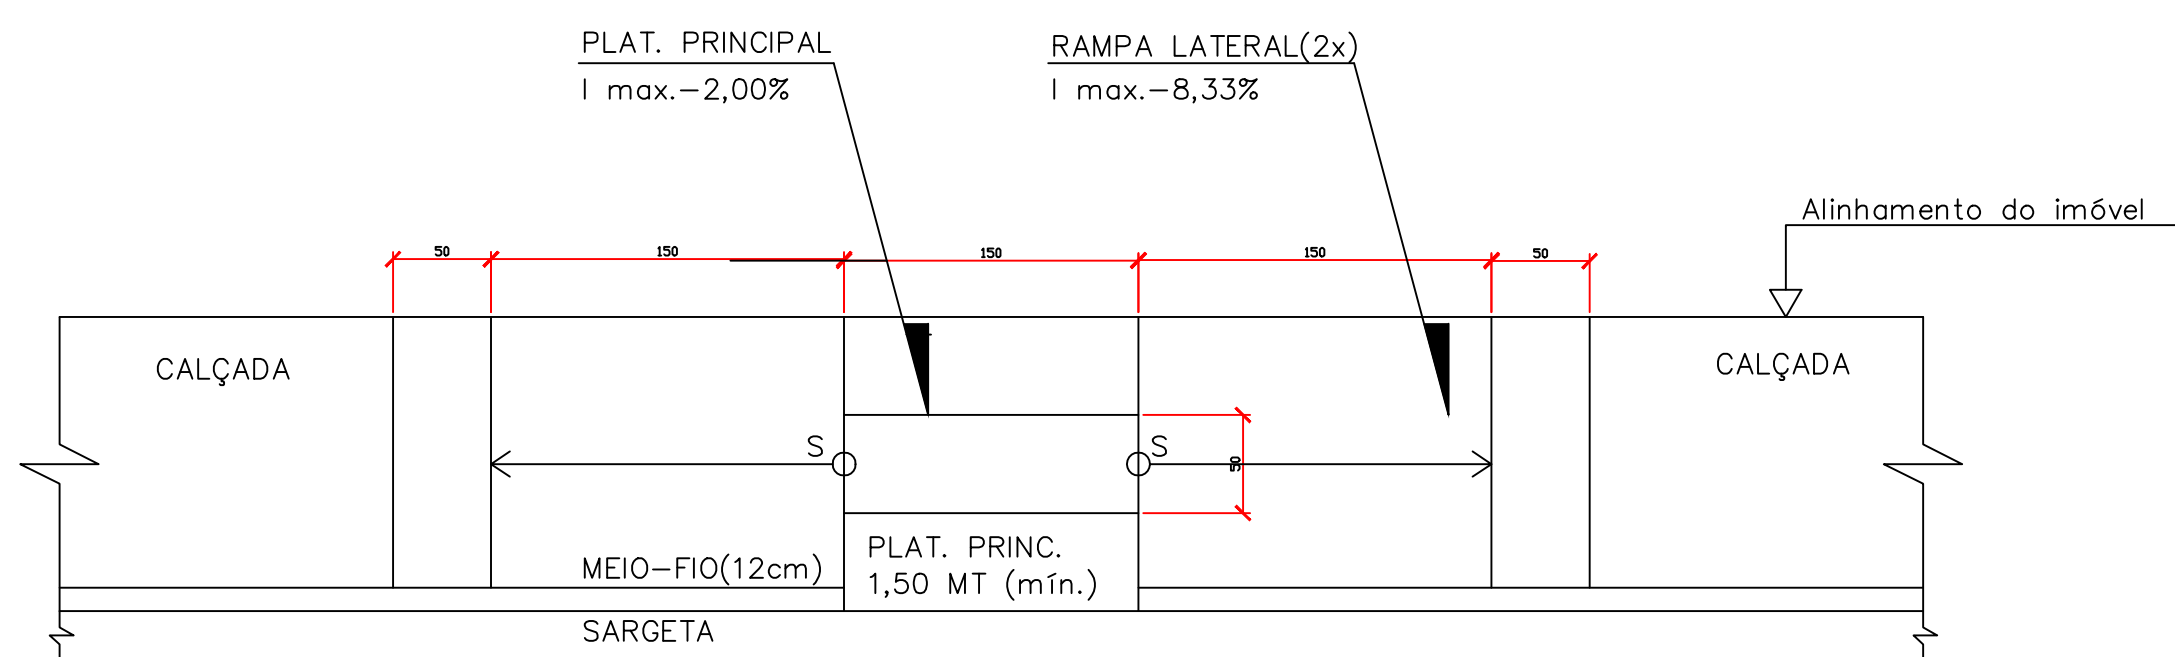


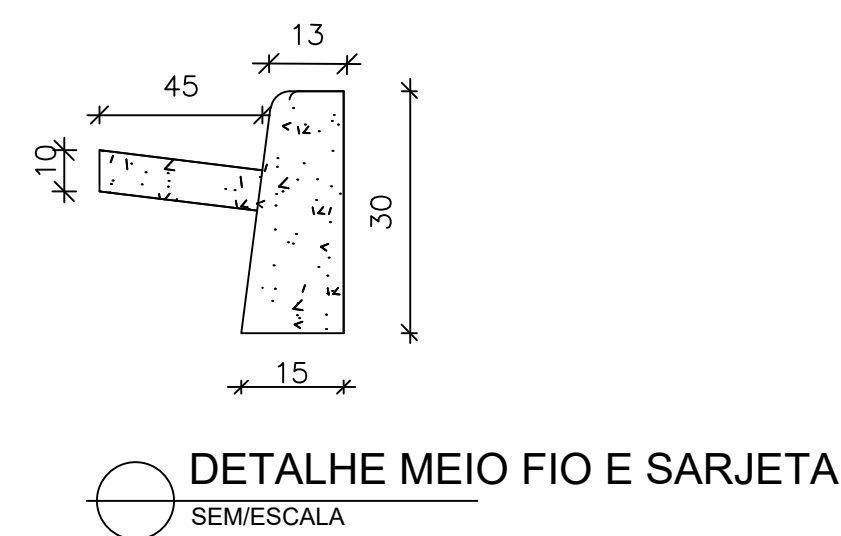

PROJETO DE PAVIMENTAÇÃO
TRAVESSA SEBASTIÃO MACHADO - MINAS GERAIS
BAIRRO: MINAS GERAIS
ESC. 1/1000

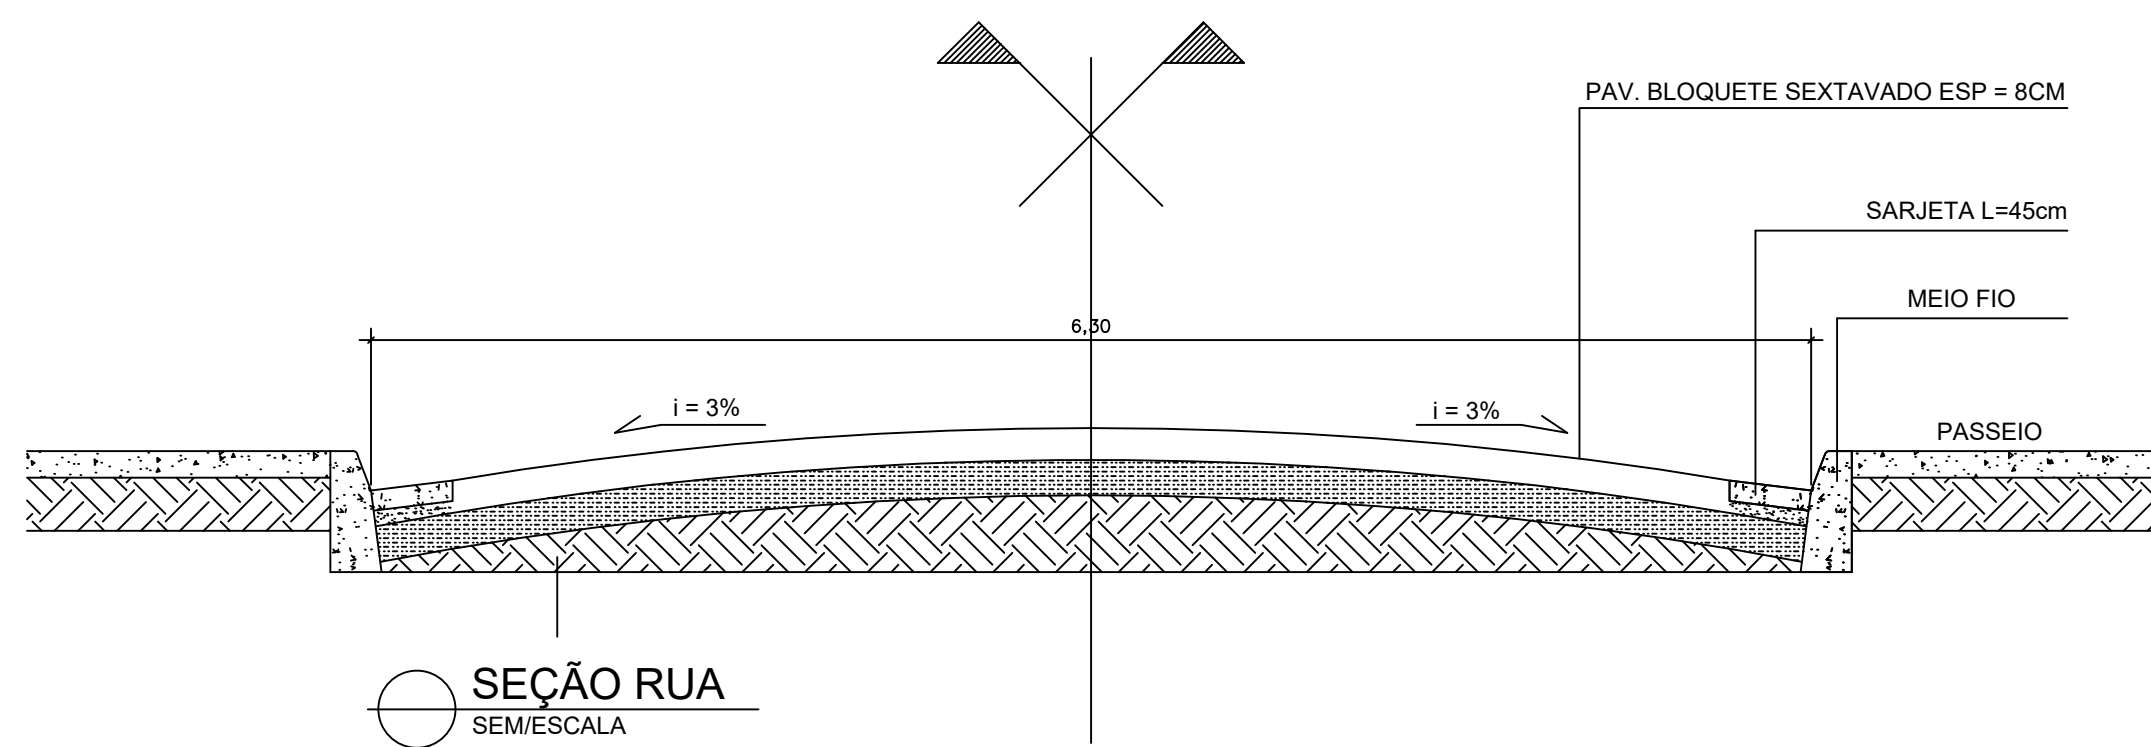

PLANTA BAIXA: RAMPA
ESC: 1/50

R.T. VALDÊNIA MARIA DOS SANTOS - ENGº CIVIL - CREC 25304710		PROPRIETÁRIO: PRAÇA MUNICIPAL DE DIVISÓPOLIS	
PROPRIETÁRIO: EUDER DE LIMA ROSENBERG MENDES - PREFEITO MUNICIPAL		LOCAL: TRAVESSA SEBASTIÃO MACHADO DE OLIVEIRA - MINAS GERAIS	
ART DE PROJETO Nº MG		CONTEÚDO: PLANTA GERAL LOCALIZAÇÃO	
VISTO: ESCALA: INDICADA		FOLHA: PV- 1/1	