


1 B - B - FACHADA GERAL
1 : 100

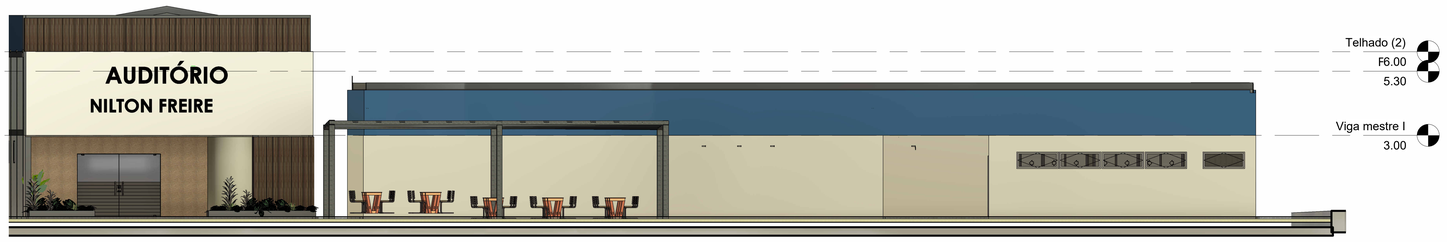

2 B - B - FACHADA AUDITÓRIO
1 : 100



3 A -A - FACHADA DO PÓRTICO
1 : 100



4 B - B - FACHADA BIBLIOTECA
1 : 100

DATA:

LOCAL:
DIVISÓPOLIS/MG

Endereço da Obra:
RUA JOSÉ AMORIM, 445 - BAIRRO ALVORADA

Folha:

Finalidade e Endereço da Obra:
RUA JOSÉ AMORIM, 445 - BAIRRO ALVORADA

Arq. Digital:
PDF

Proprietário:
PREFEIURA MUNICIPAL DE DIVISÓPOLIS

Responsável pelo Projeto e Execução:
VALDÊNIA MARIA DOS SANTOS
CREA-MG:
253047/D

PRFEITO:
EUDER DE LIMA ROSEMBERG MENDES