




1 A - A BLOCO BIBLIOTECA/LABORATÓRIO
1 : 100

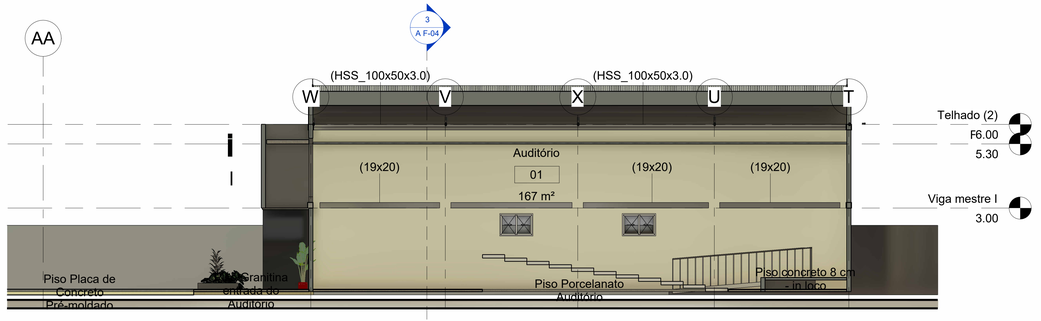


2 A - A LONGITUDINAL DO AUDITÓRIO
1 : 100

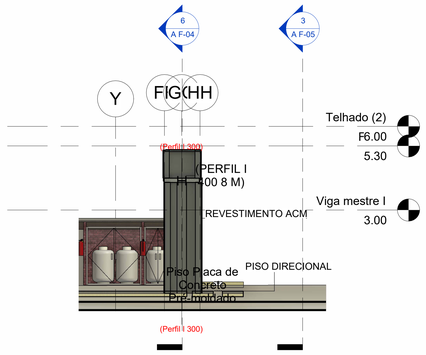


5 P - P TRANSVERSAL PÓRTICO ENTRADA
1 : 100

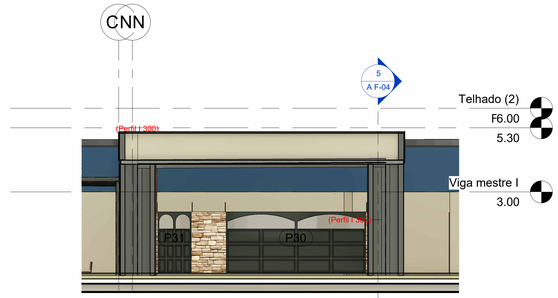

6 P - P - LONGITUDINAL PÓRTICO ENTRADA
1 : 100

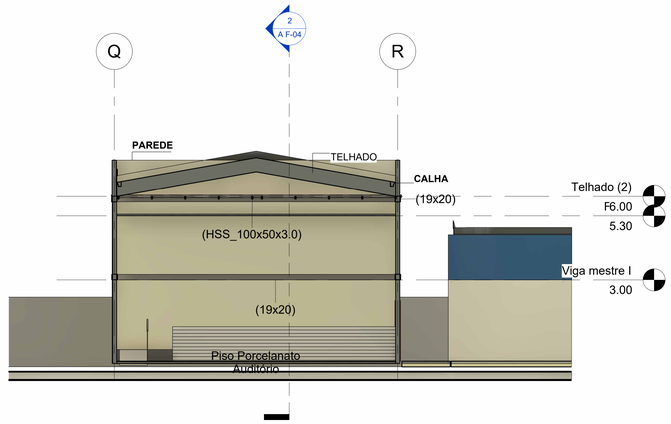

3 B - B TRANSVERSAL DO AUDITÓRIO
1 : 100

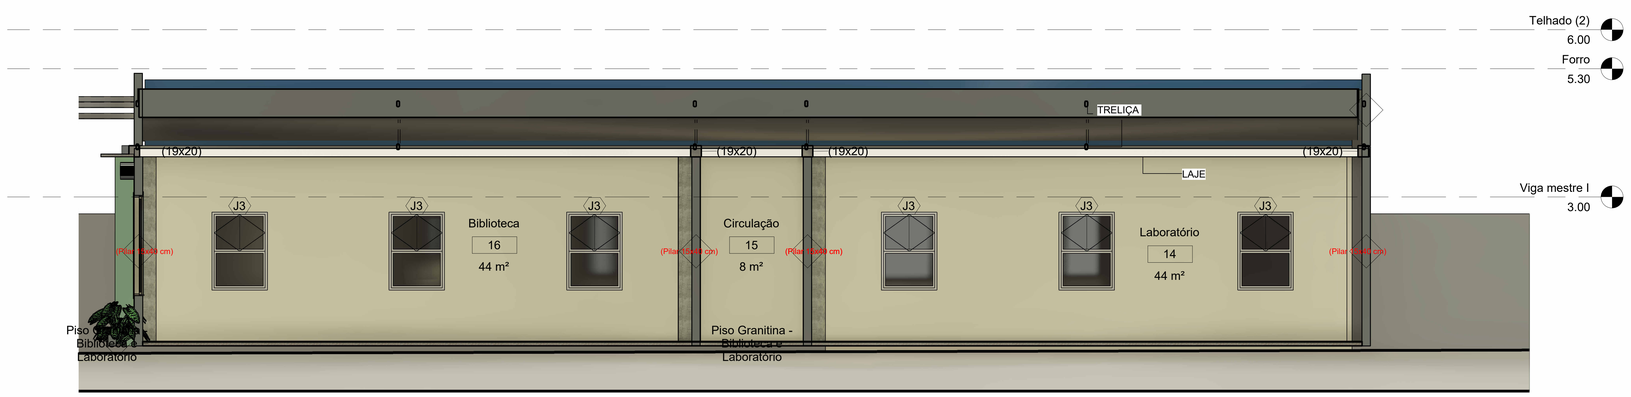

4 A-A – BLOCO BIBLIOTECA
1 : 50

VALDÊNIA SANTOS - ENGª. CIVIL - CREAMG 253047/D

Assinado de forma digital por VALDÊNIA SANTOS - ENGª. CIVIL - CREAMG 253047/D
Dados: 2026.05.18 17:26:53 -03'00'

DATA:

LOCAL: DIVISÓPOLIS/MG

Endereço da Obra:
REFORMA E AMPLIAÇÃO ESCOLA MUNICIPAL MARIA ANGÉLICA ROCHA

Folha:

Finalidade e Endereço da Obra:
REFORMA E AMPLIAÇÃO ESCOLA MUNICIPAL MARIA ANGÉLICA ROCHA

Arq. Digital:
PDF

Proprietário:
PREFEITURA MUNICIPAL DE DIVISÓPOLIS

Responsável pelo Projeto e Execução:
VALDÊNIA MARIA DOS SANTOS

CREA-MG:
253047/D

PREFEITO:
EUDER DE LIMA ROSEMBERG MENDES