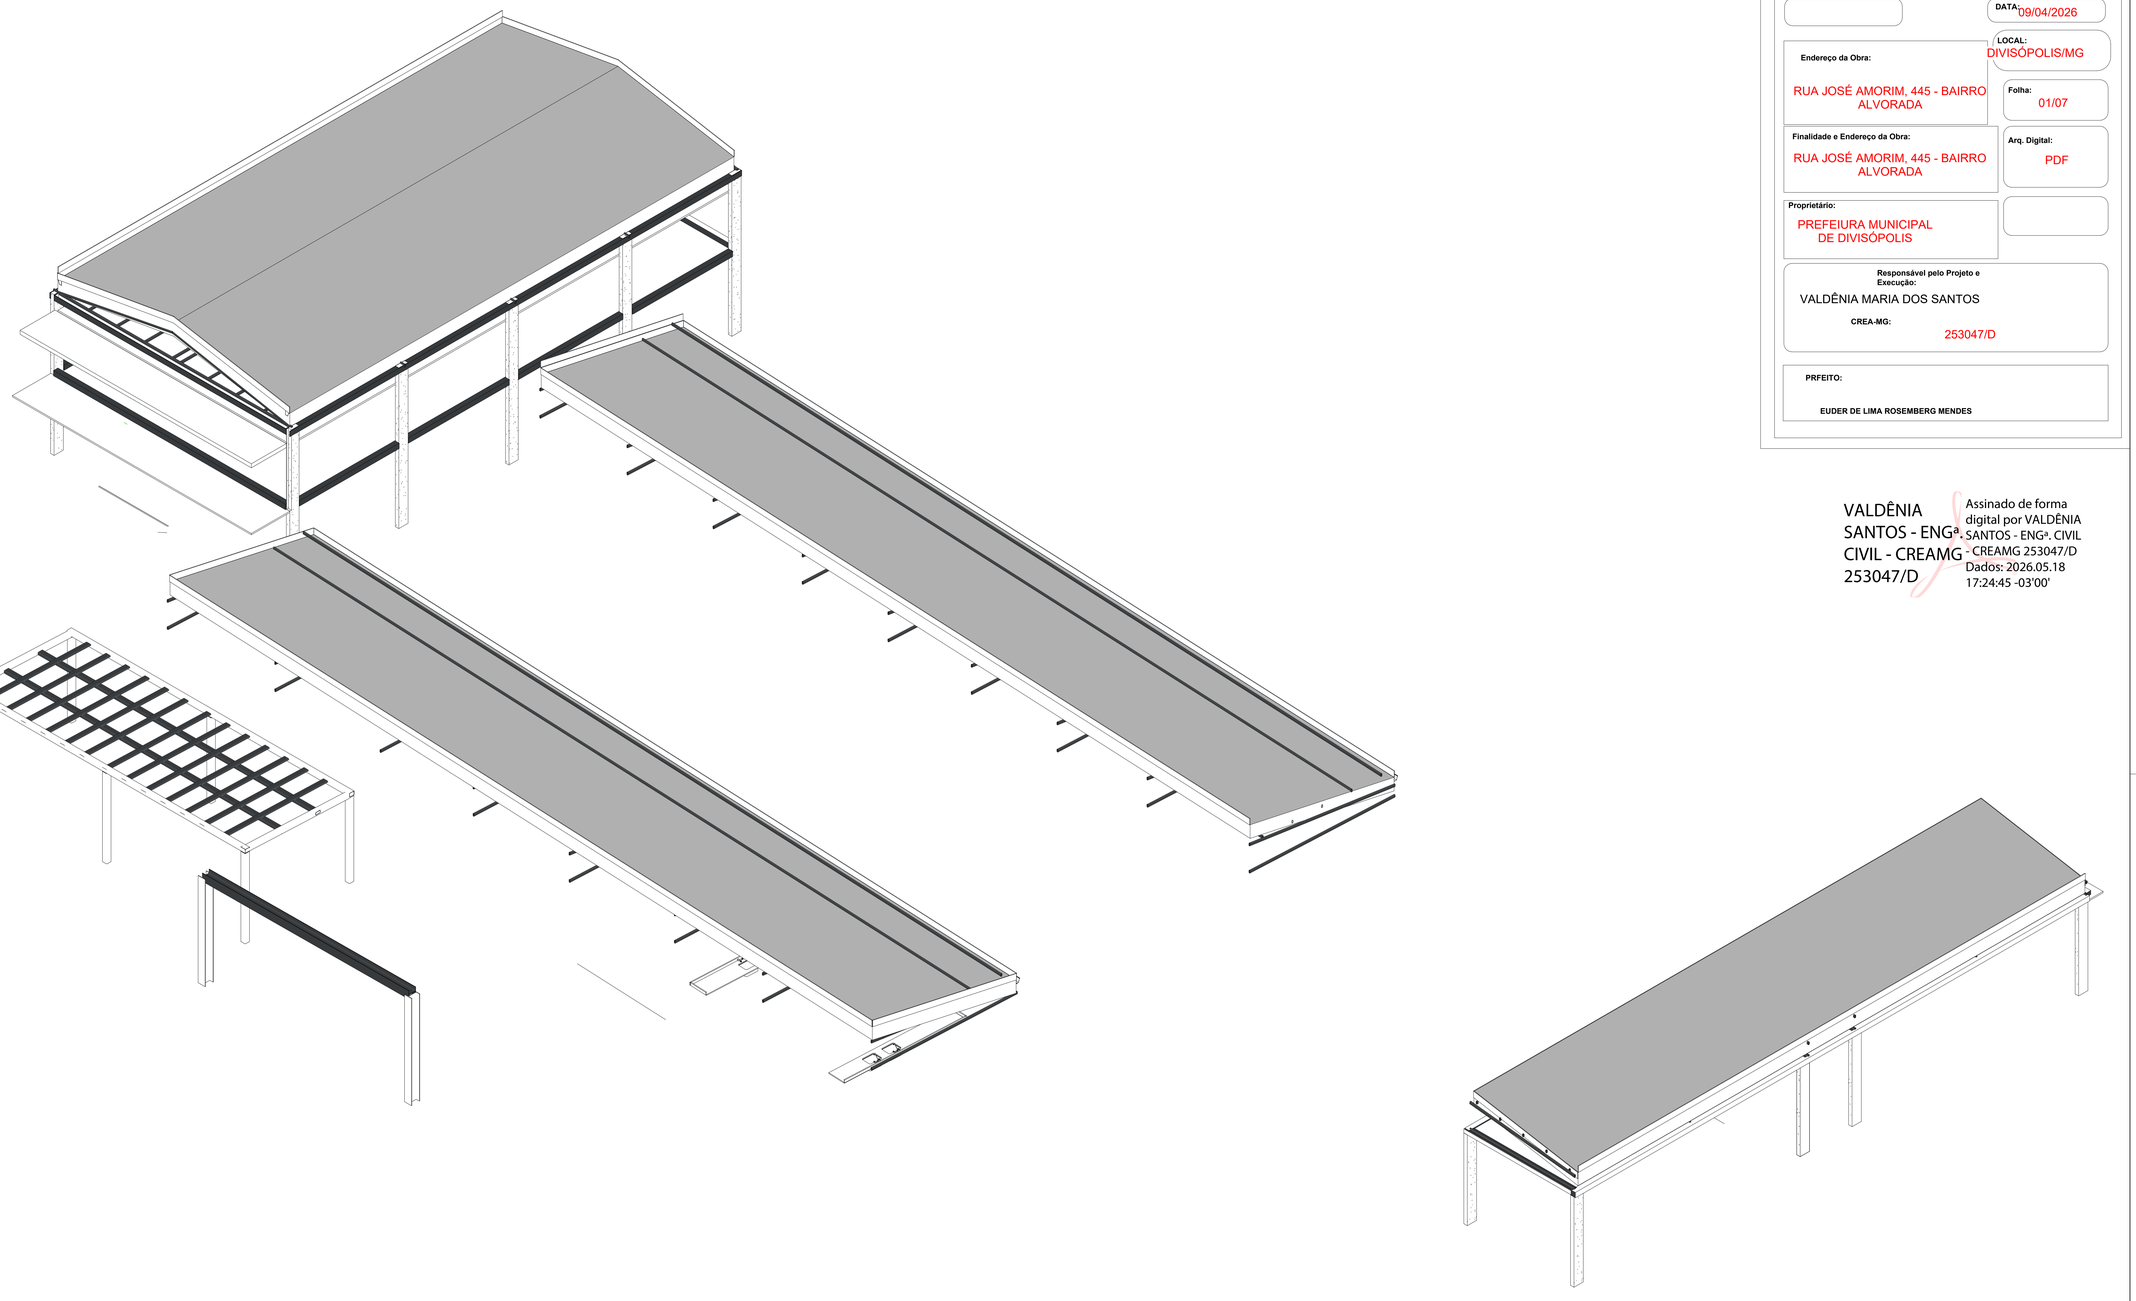


DATA: 09/04/2026

LOCAL: DIVISÓPOLIS/MG

Endereço da Obra:
RUA JOSÉ AMORIM, 445 - BAIRRO ALVORADA

Folha: 01/07

Finalidade e Endereço da Obra:
RUA JOSÉ AMORIM, 445 - BAIRRO ALVORADA

Arq. Digital: PDF

Proprietário:
PREFEIURA MUNICIPAL DE DIVISÓPOLIS

Responsável pelo Projeto e Execução:
VALDÊNIA MARIA DOS SANTOS

CREA-MG:
253047/D

PRFEITO:
EUDER DE LIMA ROSEMBERG MENDES

VALDÊNIA SANTOS - ENGª. CIVIL - CREAMG 253047/D

Assinado de forma digital por VALDÊNIA SANTOS - ENGª. CIVIL - CREAMG 253047/D
Dados: 2026.05.18 17:24:45 -03'00'

1 3D Cobertura Estrutural