



SOLEIRA W.C. P.C.D. - MARMORARIA
escala 1:10

VISTAS

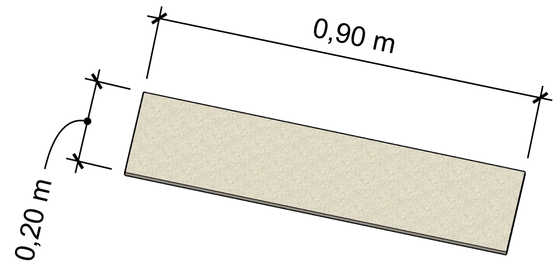

SOLEIRA W.C. DIRETOR - MARMORARIA
escala 1:10

VISTAS

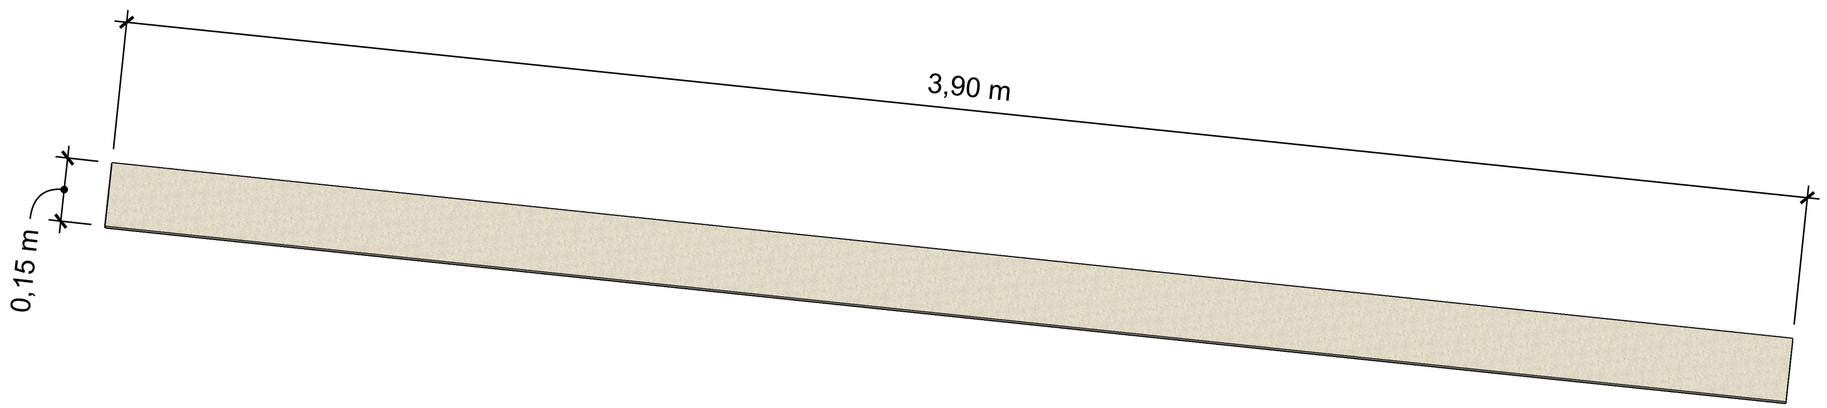


SOLEIRA ENTRADA PRINCIPAL - MARMORARIA
escala 1:10

VISTAS

PROJETO | PROPOSTA
INSTITUTO DE PREVIDÊNCIA
MUNICIPAL DE
CAPIVARI


MAURICIO@MAURICIOMAZZINI.COM
19.34921734 | 19.996374511
ARQUITETURA & INTERIORES

Maurício Mazzini

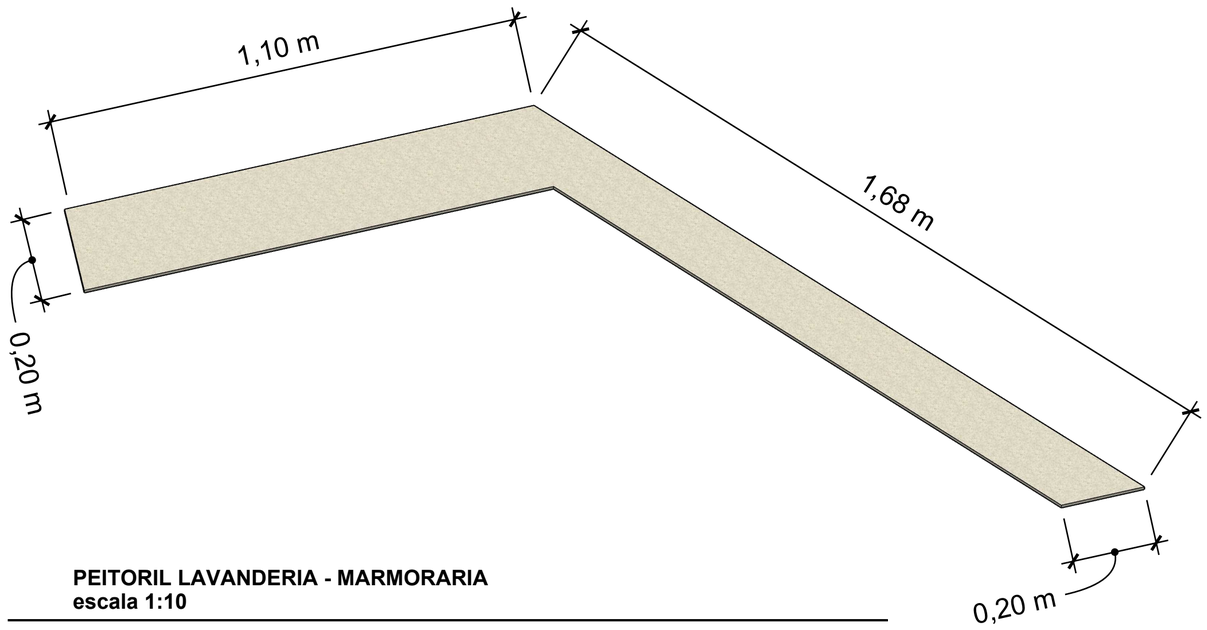

PEITORIL LAVANDERIA - MARMORARIA
escala 1:10

VISTAS

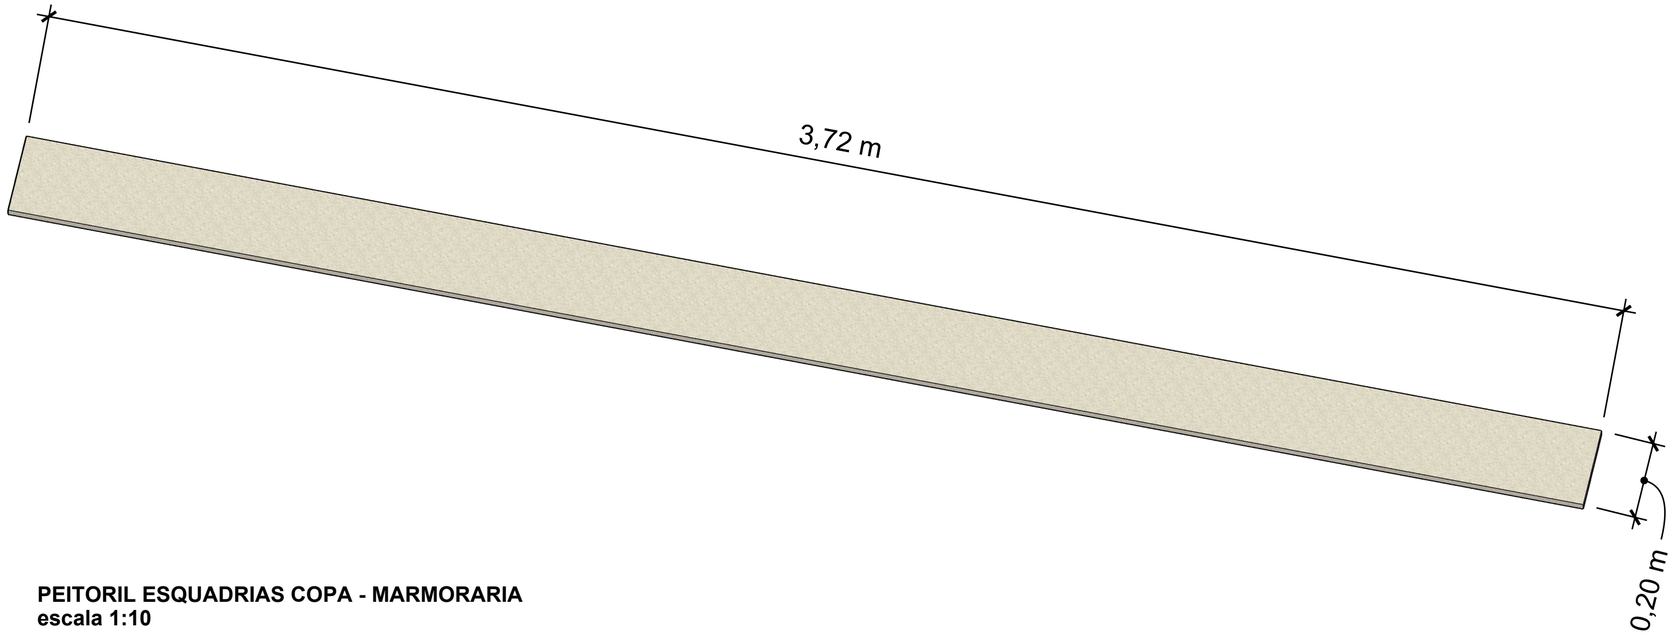


PEITORIL ESQUADRIAS COPA - MARMORARIA
escala 1:10

VISTAS

PROJETO | PROPOSTA
INSTITUTO DE PREVIDÊNCIA
MUNICIPAL DE
CAPIVARI


MAURICIO@MAURICIOMAZZINI.COM
19.34921734 | 19.996374511
ARQUITETURA & INTERIORES

Maurício Mazzini

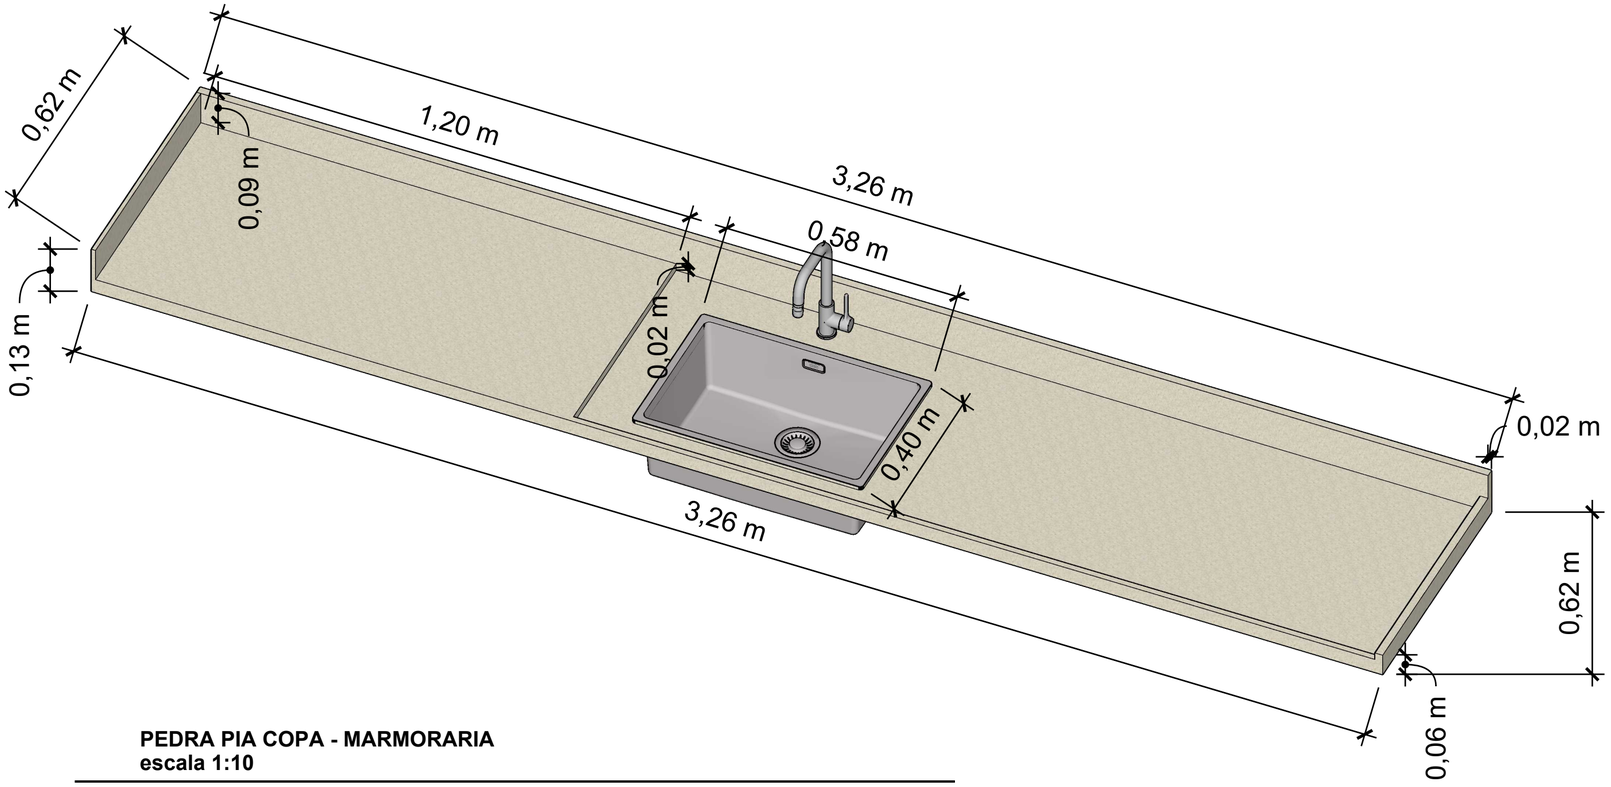

PEDRA PIA COPA - MARMORARIA
escala 1:10

VISTAS

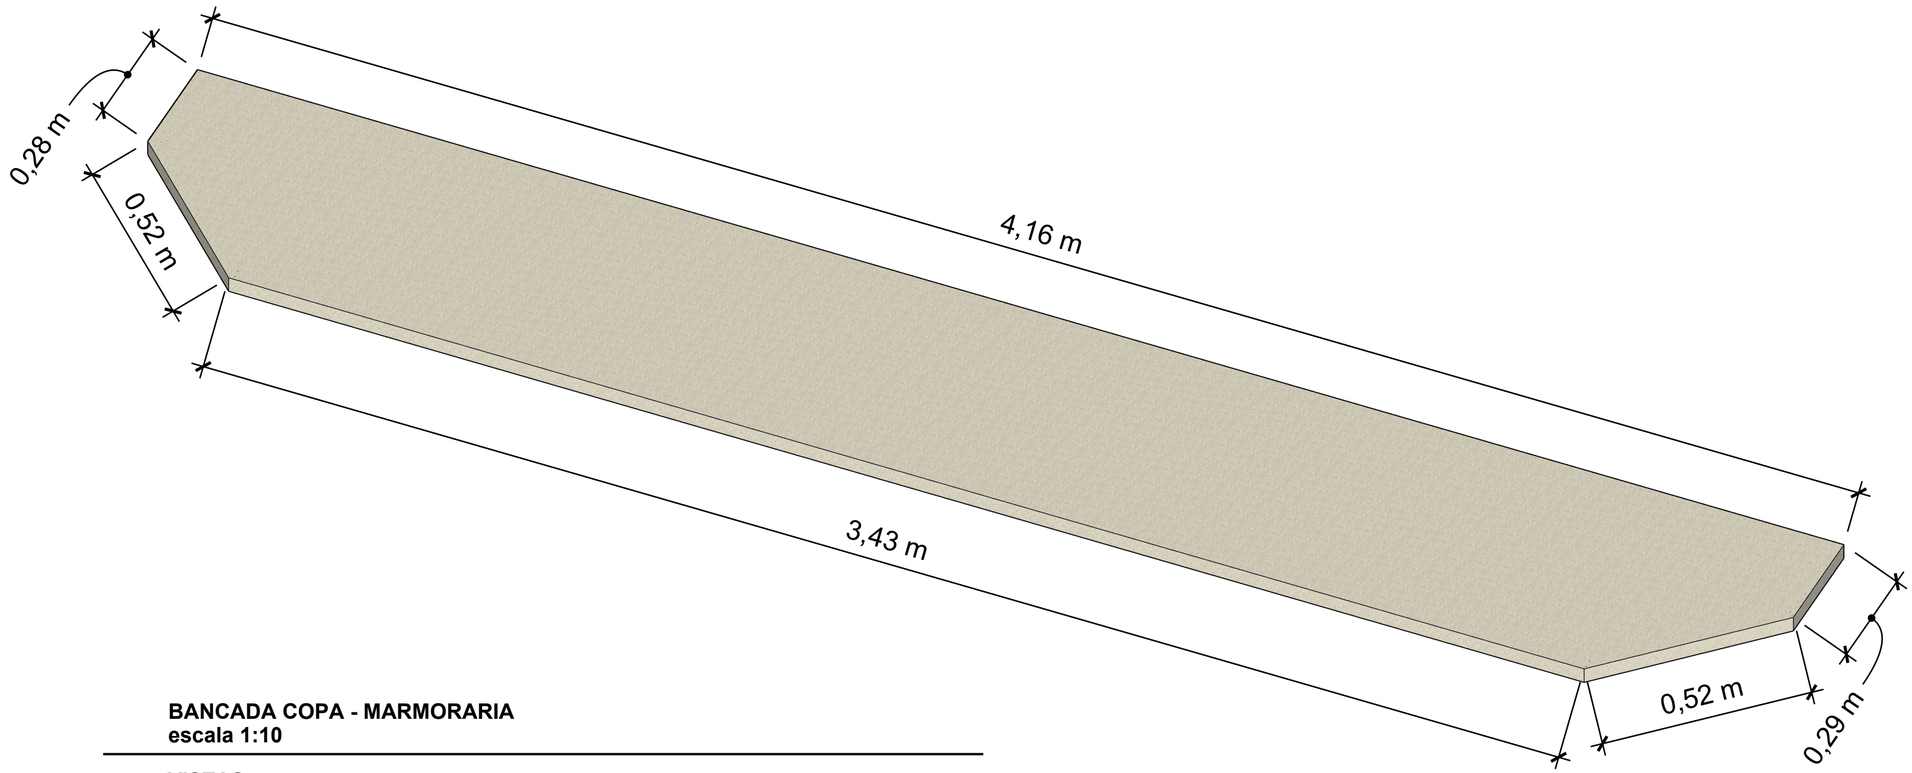


BANCADA COPA - MARMORARIA
escala 1:10

VISTAS

PROJETO | PROPOSTA
INSTITUTO DE PREVIDÊNCIA
MUNICIPAL DE
CAPIVARI


MAURICIO@MAURICIOMAZZINI.COM
19.34921734 | 19.996374511
ARQUITETURA & INTERIORES

Maurício Mazzini

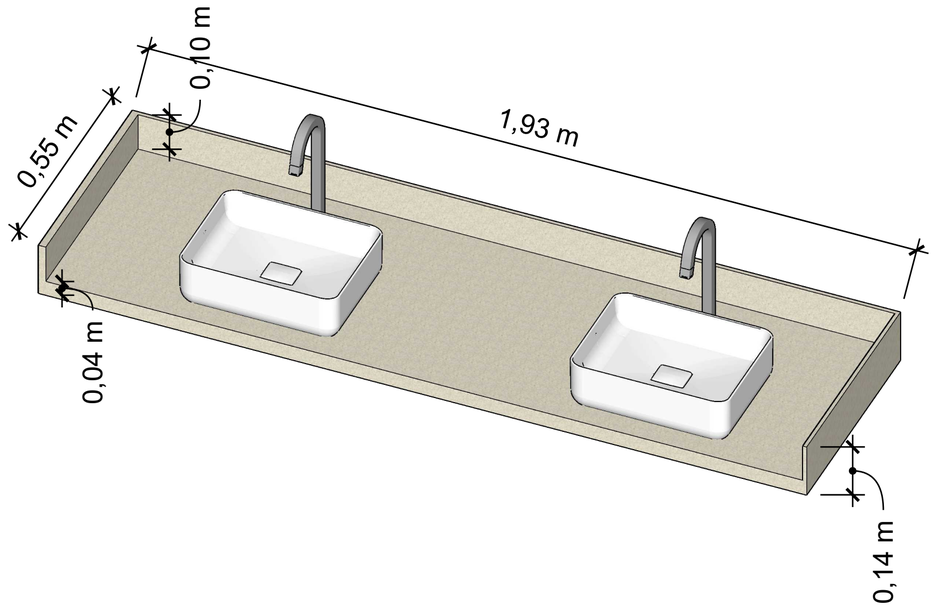

PIA BANCADA W.C. FEMININO - MARMORARIA
escala 1:10

VISTAS

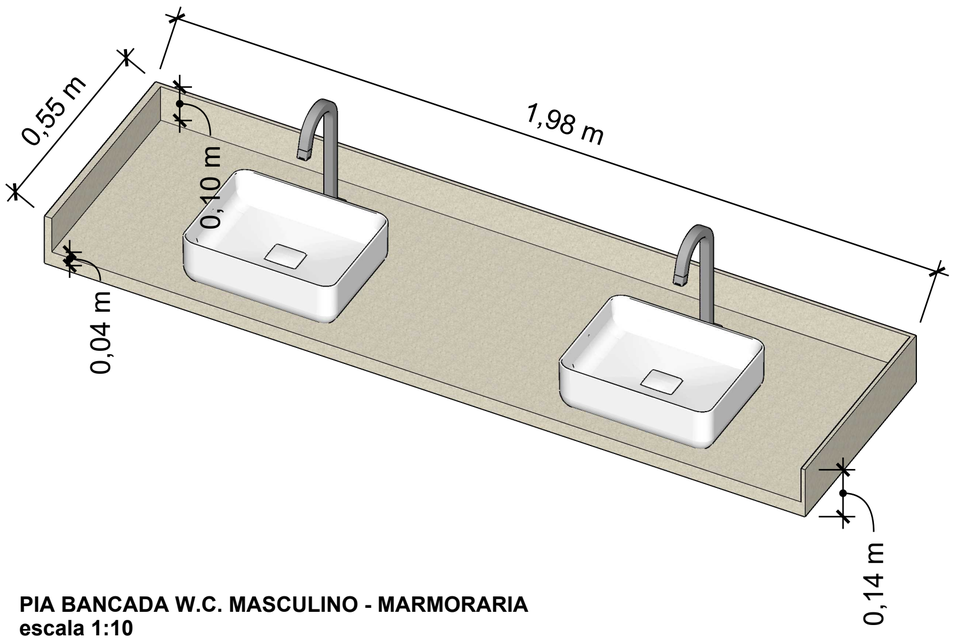

PIA BANCADA W.C. MASCULINO - MARMORARIA
escala 1:10

VISTAS

PROJETO | PROPOSTA
INSTITUTO DE PREVIDÊNCIA
MUNICIPAL DE
CAPIVARI

MAURICIO@MAURICIOMAZZINI.COM
19.34921734 | 19.996374511
ARQUITETURA & INTERIORES

Maurício Mazzini