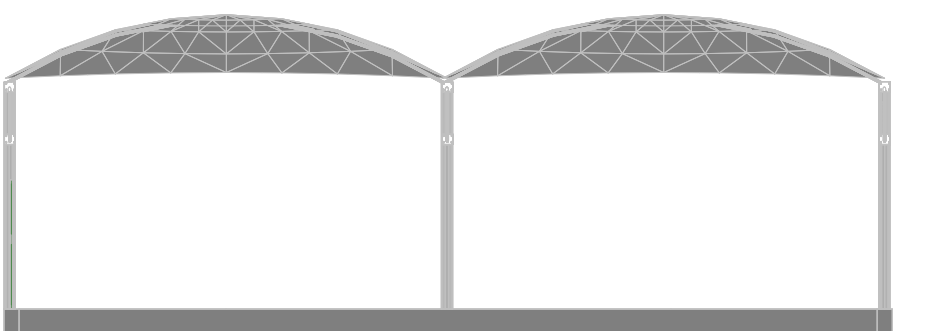
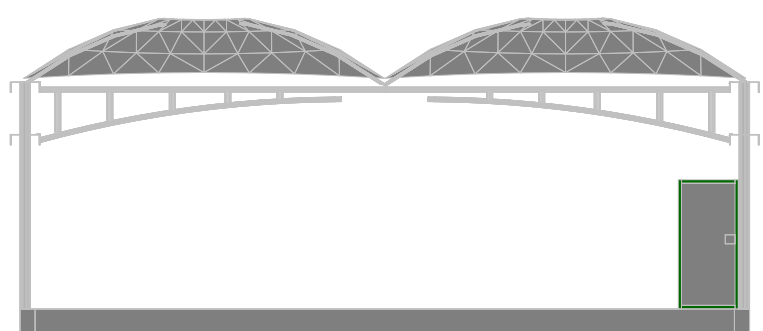
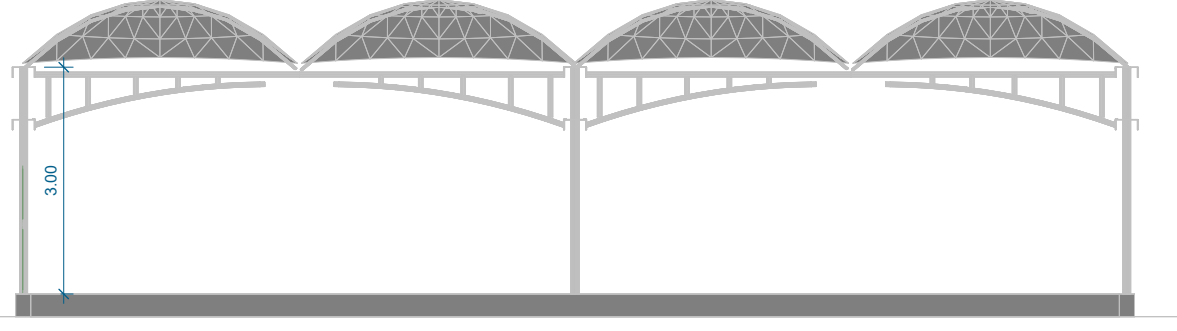
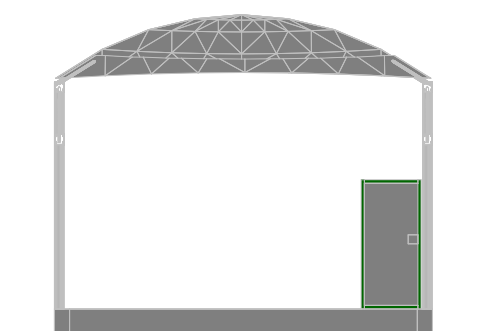
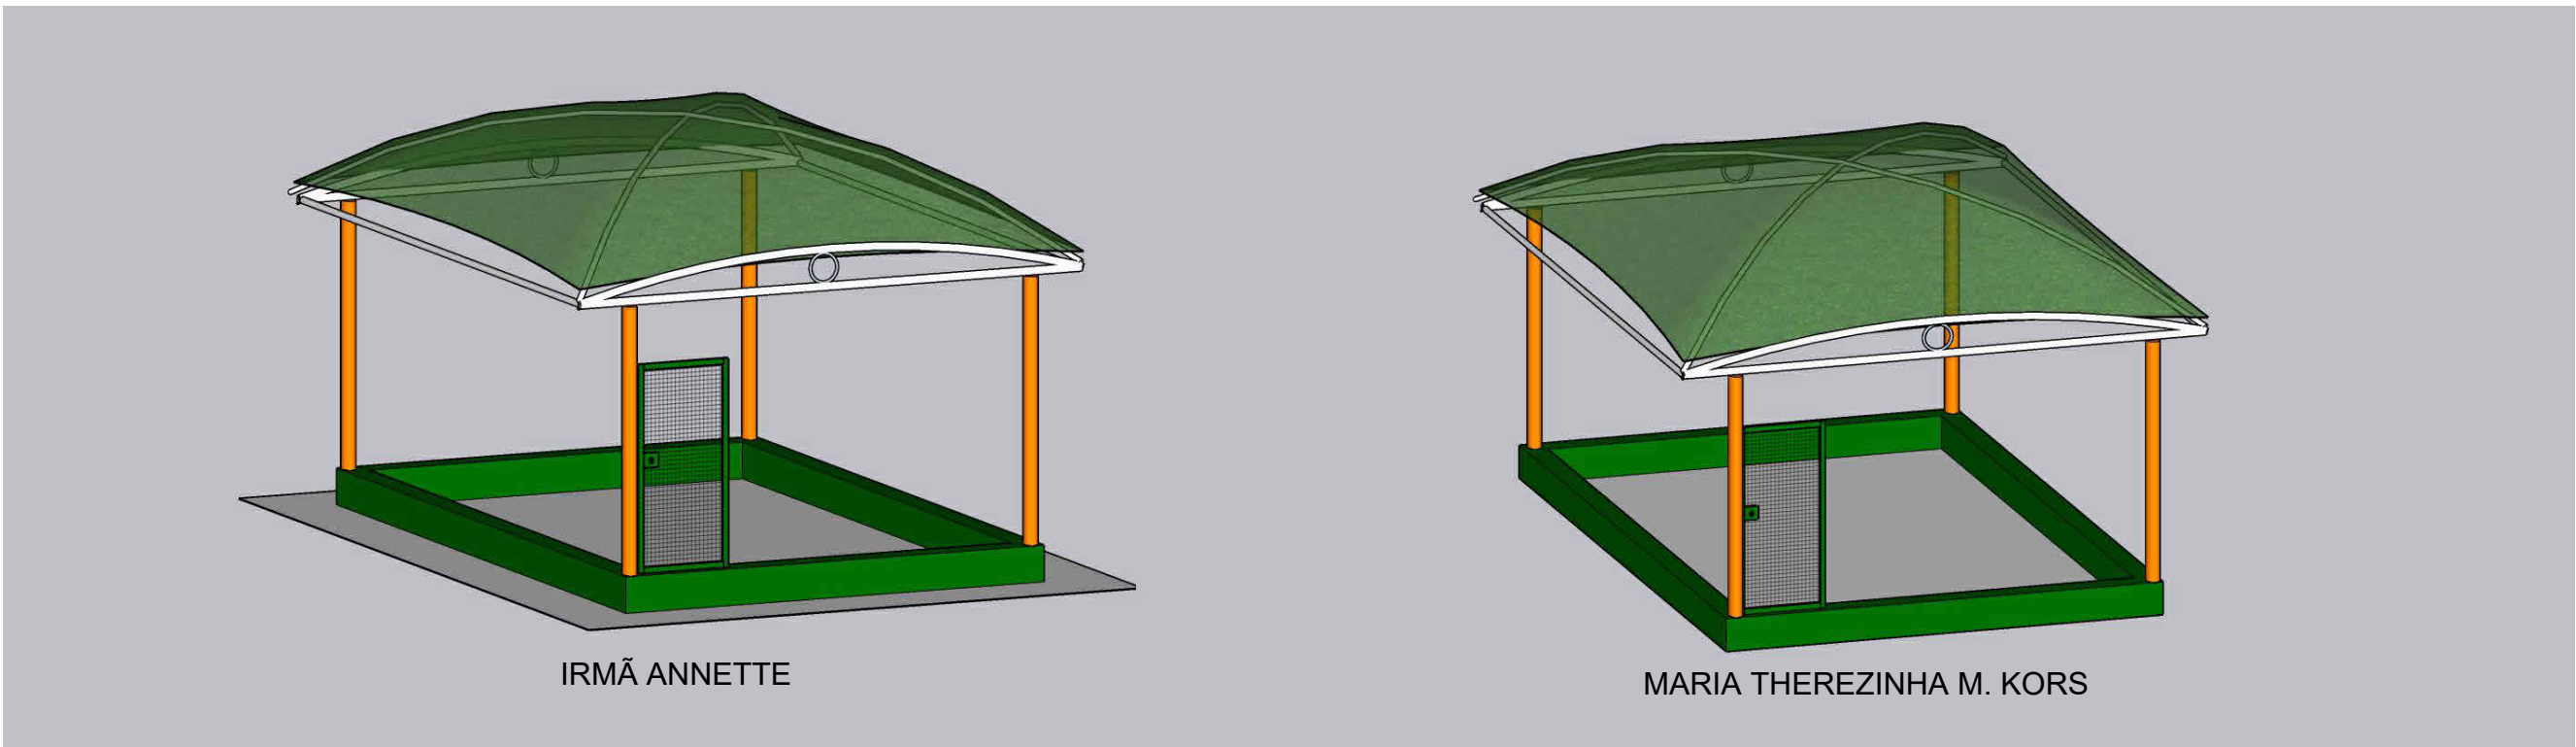
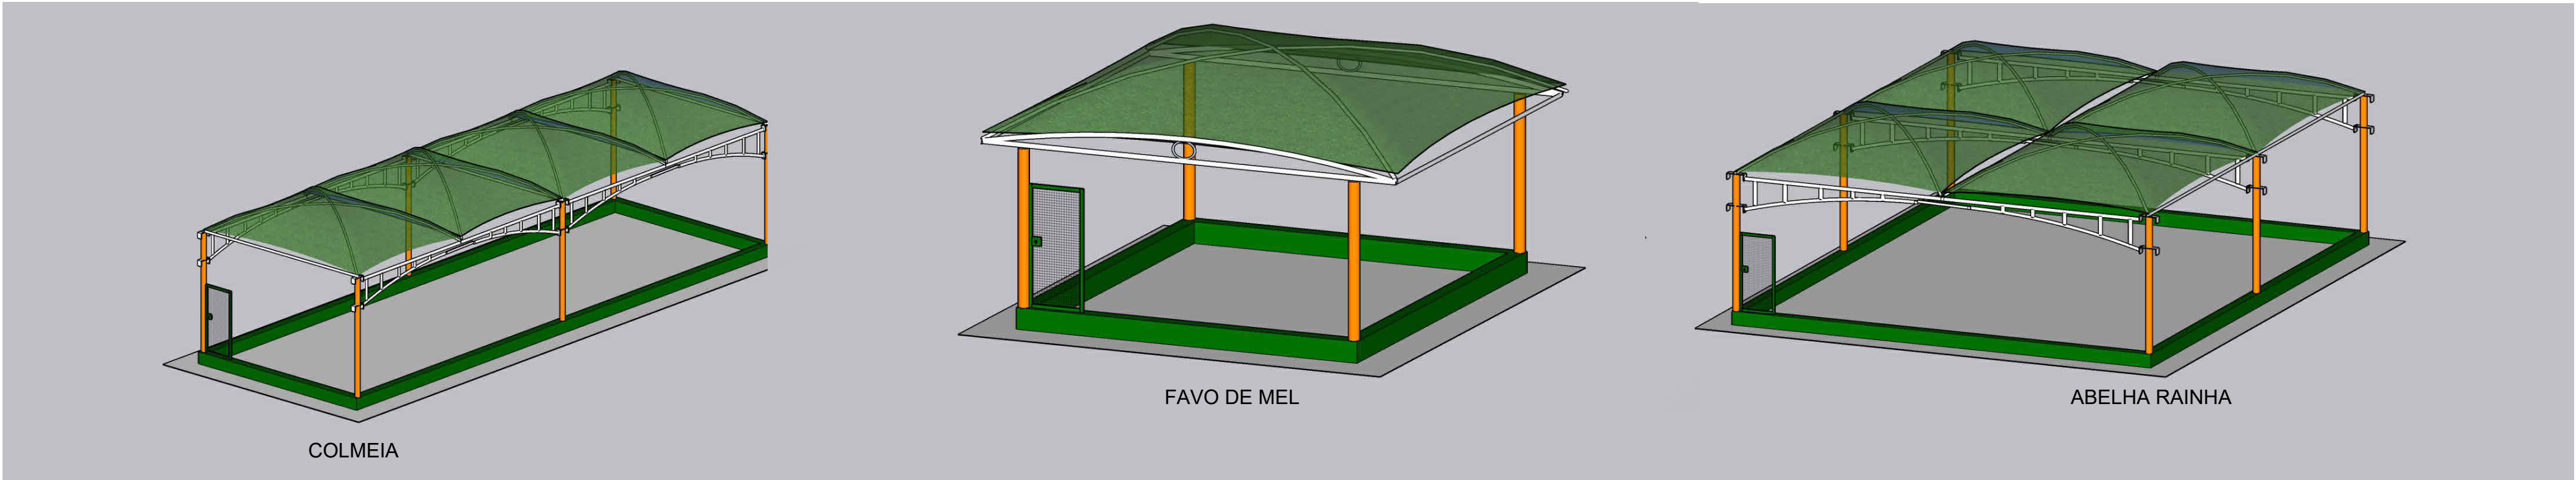
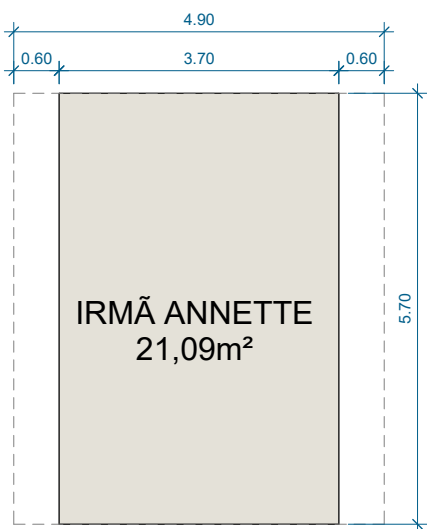
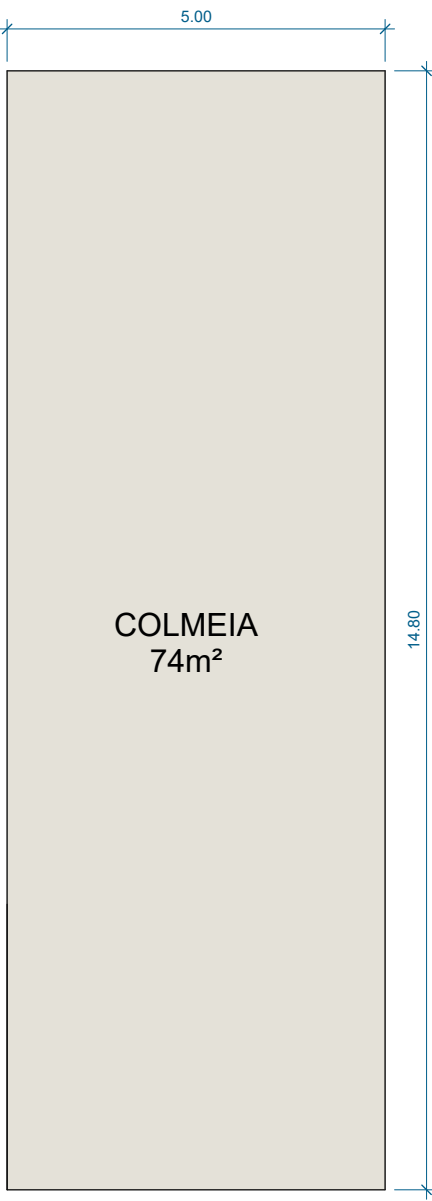


PROJETO ARQUITETÔNICO		COTAS: METROS	ESCALA: COMO INDICADA	FOLHA: 1/1
LOCALIZAÇÃO ZONAMENTO	OBRA	ADEQUAÇÃO DOS TANQUES DE AREIA DAS UNIDADES ESCOLARES		
	TIPO			
	PROP. NOME	PREFEITURA DA ESTÂNCIA TURÍSTICA DE HOLAMBRA		
TOTAL DE UNIDADE:		TOTAL DE PAV.		Nº CADASTRAL:
ÁREA (m²):		PROPRIETÁRIO:		
		AUTOR DO PROJETO:		
SITUAÇÃO		RESPONSÁVEL TÉCNICO:		
APROVAÇÃO:		DECLARO QUE:		
		DECLARO PARA OS DEVIDOS FINS, INCLUSIVE NA ESFERA PENAL, QUE ESTE PROJETO FOI ELABORADO COM TOTAL OBSERVÂNCIA À LEGISLAÇÃO EDILÍCIA VIGENTE, EM ESPECIAL ÀS LEIS: L.C. 120/2001 E L.C. 105/2000.		