



CORTE A A
Escala: 1:100

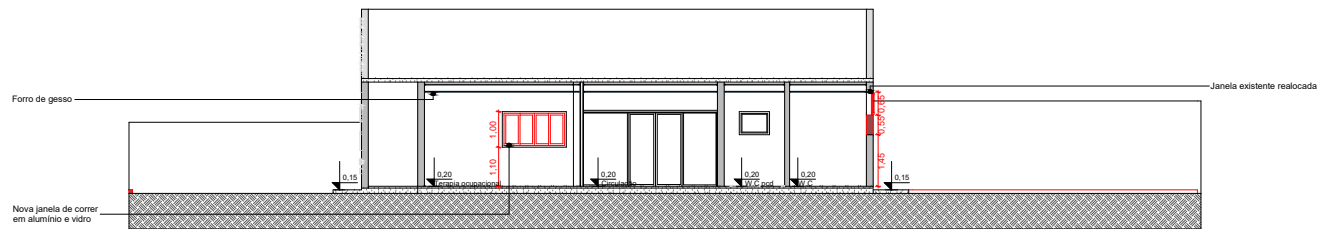


CORTE B B
Escala: 1:100

Imagem Colada #1 B8C4830D.png

Imagem Colada #2 56A88755.png

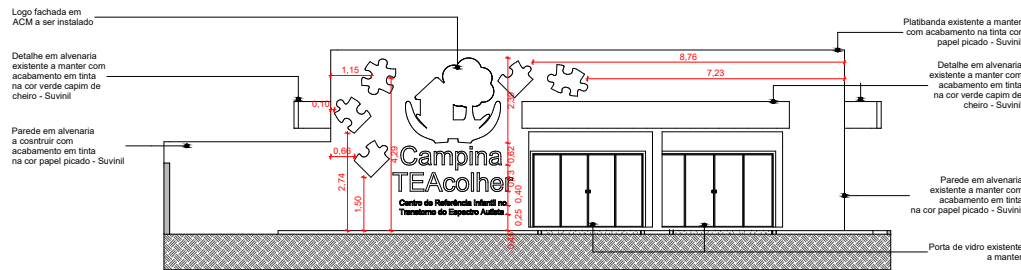

FACHADA FRONTAL
Escala: 1:100

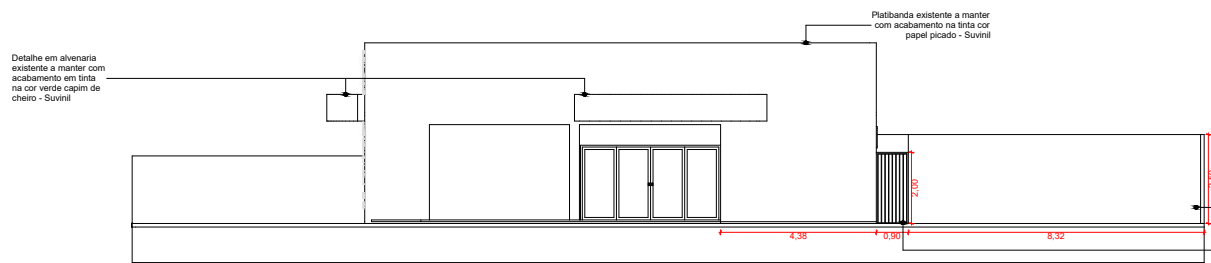

FACHADA LATERAL DIREITA
Escala: 1:100

DESCRIÇÃO		DATA
CORTES E FACHADA		02/04
CLIENTE: CENTRO DE REFERÊNCIA AO AUTISMO		
LOCAL: CAMPINA DO MONTE ALEGRE - SP		
TIPO: PROJETO EXECUTIVO		
USO: COMERCIAL		
DATA: 12/12/2025	STATUS: INDICADO	REVISÃO: REV 03
ARQ. CIBELE DE SOUZA HELO LOPES CADEN. 4241000		
DIREITOS RESERVADOS - LEI 5772 DE 21/12/71		A APROVAÇÃO DO PROJETO É DE RESPONSABILIDADE DO PROJEETANTE, NÃO SENDO RESPONSABILIDADE DO PROJEETANTE A REALIZAÇÃO DE SERVIÇOS DE ENGENHARIA.