


PLANTA DE FORRO
Escala: 1:100

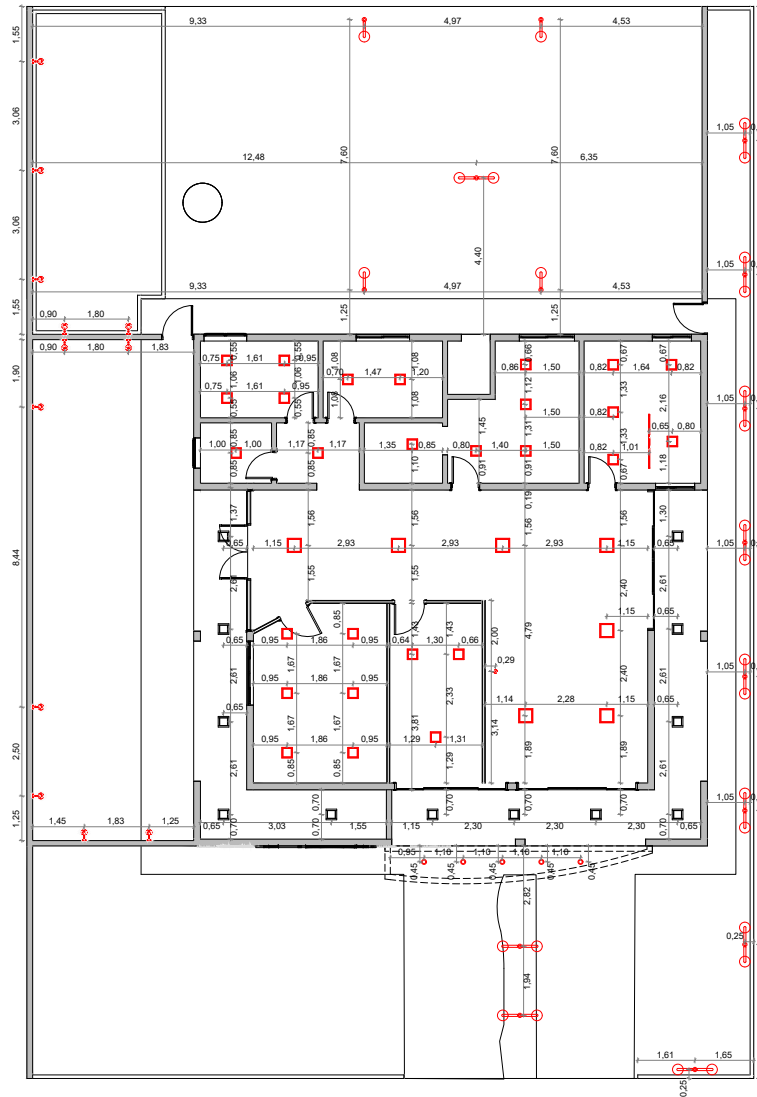

PLANTA LUMINOTÉCNICO
Escala: 1:100

Tabela de iluminação			
Simbolo	Descrição	Ambiente	Unidades
	Plafon de embutir 30x30 Branco quente	- Sala terapia ocupacional - Sala de acolhimento - Sala psicofonofo - Copa - Sala de musica - Hall	22
	Plafon de embutir 30x30 Branco frio	- W.C - W.C PCD	05
	Plafon de embutir 40x40 Branco quente	- Circulação - Recepção	07
	Plafon de sobrepor 30x30 Branco quente	- Circulação externa	12
	Poste de jardim ganso com globo duplo	- Jardim frontal - Lateral direita - Jardim posterior	11
	Poste de jardim ganso globo individual	- Jardim posterior	04
	Arandela pescoço de ganso	- Lateral esquerda - Jardim posterior	12
	Pendente teto sala retangular 1.5m	- Sala psicofonofo	01
	Luminária pendente quarto de bebê lateral mesquinha na coroa	- Recepção	01
	Sala de musica	- Fachada	05

LEGENDA DE FORRO				
Simbolo	Descrição	Ambiente	Observação	M²
	Forro tabicado ST 20m de dilatação	- Recepção - Circulação - Sala de acolhimento - Sala terapia ocupacional - W.C - Sala de musica - Sala psicofonofo	Área seca	141,18

DESCRIÇÃO		DATA
PLANTA DE FORRO E LUMINOTÉCNICO		03/04
CLIENTE: CENTRO DE REFERÊNCIA AO AUTISMO		
LOCAL: CAMPINA DO MONTE ALEGRE - SP		
TIPO: PROJETO EXECUTIVO		
USO: COMERCIAL		
DATA: 12/12/2025	ESCALA: 1:100	REVISÃO: REV 03
ARQ. CIBELE DE SOUZA HELO LOPES CADAF - ARQUITETA		
DIREITOS RESERVADOS - LEI 5772 DE 21/12/71		APROVAÇÃO DA EXECUÇÃO TOTAL DO PROJETO, DEVERÁ RESERVAR, SEM PRECUISSÃO, TODOS OS AUTOS DE MEDIDA E CÁLCULO.