


PLANTA DE PONTOS HIDRÁULICOS

Escala: 1:100

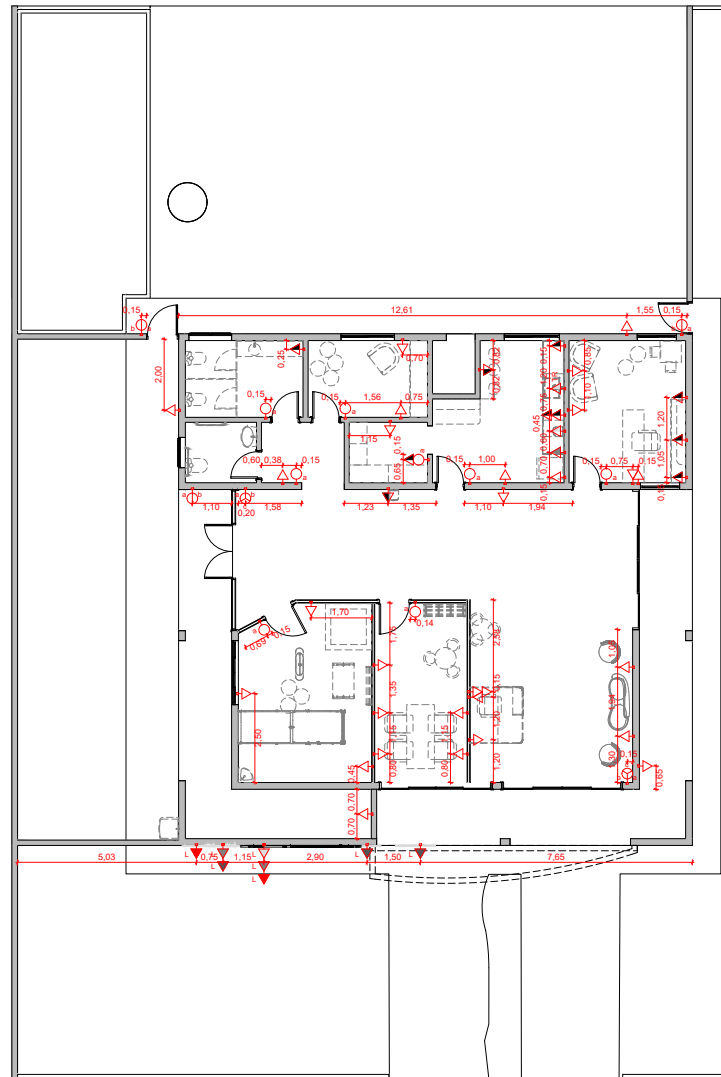

PLANTA DE PONTOS ELÉTRICOS

Escala: 1:100

Tabela de pontos elétricos		
Símbolo	Descrição	Unidades
⊖	TOMADA SIMPLES BAIXA h: 30cm	23
⊖	TOMADA SIMPLES MÉDIA h: 110cm	07
⊖	TOMADA DUPLA MÉDIA h: 110cm	01
⊖	TOMADA DUPLA BAIXA h: 30cm	01
⊖	TOMADA SIMPLES MÉDIA h: 50cm	02
⊖	TOMADA SIMPLES MÉDIA h: 80cm	01
⊖	TOMADA SIMPLES MÉDIA h: 135cm	01
⊖	TOMADA SIMPLES ALTA h: 210cm	02
⊖	TOMADA SIMPLES ALTA h: 430cm	03
⊖	TOMADA SIMPLES ALTA h: 320cm	02
⊖	LÓGICA h: 30cm	02
⊖	INTERRUPTOR SIMPLES h: 110cm	07
⊖	INTERRUPTOR DUPLO h: 110cm	03
⊖	INTERRUPTOR TRIPLO h: 110cm	02
TR	TORNEIRA	01
L	PONTO PARA RECEBER ILUMINAÇÃO	08

Tabela de pontos hidráulicos			
Símbolo	Descrição	Ambiente	Unidades
■	Ponto de água fria	- Copa - Circulação - W.C - Sala terapeuta ocupacional - Corredor lateral esquerda	07
■	Ponto misturador monocomando	- Copa	01
■	Ponto de esgoto	- Copa - Circulação - W.C - Oficina - Corredor lateral esquerda	06
■	Ponto de jardim	- Lateral direita - Lateral esquerda - Pósterio	05
■	Ponto de escoamento de água (ralo)	- W.C - Copa	02

TÍTULOS		DESCRIÇÃO		DATA	
PLANTA DE PONTOS ELÉTRICOS E PONTOS HIDRÁULICOS				04/04	
CAMPEIRO: CENTRO DE REFERÊNCIA AO AUTISMO LOCAL: CAMPINA DO MONTE ALEGRE - SP TIPO: PROJETO EXECUTIVO GRUPO: COMERCIAL					
DATA	ESCALA	PROJEÇÃO	ORIENTAÇÃO	REVISÃO	RESPONSÁVEL
12/12/2025	1:100			REV 03	
ARQ. CIBELE DE SOUZA HELO LOPES CREA: 24340/0-0					
DIREITOS RESERVADOS - LEI 5772 DE 21/12/71				<small> A APROVAÇÃO DO ESTUDO É TITULO DO PROJETO, NÃO SE RESPONSABILIZA, POR ERROS OU OMISSÃO, QUANTO AOS FATOS DA REALIDADE. </small>	