



PREFEITURA MUNICIPAL DE ITAPIRAPUA PAULISTA

ESTADO DE SÃO PAULO

CNPJ. 67.360.438/0001-51

Avenida Uriel de Oliveira César, 47, Centro, CEP. 18.385-005

OBJETO: CONSTRUÇÃO DE PONTOS DE ÔNIBUS EM DIVERSOS PONTOS DO MUNICÍPIO

ENDEREÇO: MUNICÍPIO DE ITAPIRAPUÁ PAULISTA

PLANILHA ORÇAMENTÁRIA

SEM DESONERAÇÃO

BDI = 23,47%

FONTE: CDHU / SINAPI

BOLETIM REFERENCIAL DE CUSTOS - TABELA DE SERVIÇOS

VERSÃO: CDHU 201 / SINAPI 05/26

PONTO DE ÔNIBUS								
Item	Fonte	Código	Descrição	Unidade	Quantidade	Valor Unitário S/BDI	Valor Unitário C/BDI	Valor Total (R\$)
1			SERVIÇO PRELIMINAR					
1.1	CDHU	02.10.020	Locação de obra de edificação	m²	240,00	R\$ 17,83	R\$ 22,01	R\$ 5.283,53
TOTAL ITEM 1								R\$ 5.283,53
2			FUNDAÇÃO					
2.2	CDHU	12.01.021	Broca em concreto armado diâmetro de 20 cm - completa	M	216,00	R\$ 71,82	R\$ 88,68	R\$ 19.154,05
TOTAL ITEM 2								R\$ 19.154,05
3			ACESSÓRIOS					
3.1	CDHU	35.04.150	Banco em concreto pré-moldado com 3 pés, comprimento 300 cm	uni.	30,00	R\$ 1.111,47	R\$ 1.372,33	R\$ 41.169,96
3.2	CDHU	27.02.050	Chapa de policarbonato alveolar de 6 mm	m²	84,00	R\$ 177,39	R\$ 219,02	R\$ 18.397,97
TOTAL ITEM 3								R\$ 59.567,93
4			COBERTURA					
4.1	CDHU	16.32.120	Cobertura plana em chapa de policarbonato alveolar de 10 mm	m²	240,00	R\$ 266,46	R\$ 329,00	R\$ 78.959,56
4.2	CDHU	15.03.030	Fornecimento e montagem de estrutura em aço ASTM-A36, sem pintura	kg	2083,2	R\$ 29,12	R\$ 35,95	R\$ 74.900,34
4.3	CDHU	33.07.140	Pintura com esmalte alquídico em estrutura metálica	kg	2083,2	R\$ 4,56	R\$ 5,63	R\$ 11.728,90
TOTAL ITEM 4								R\$ 165.588,80
5			PILAR					
5.1	SINAPI	92431	MONTAGEM E DESMONTAGEM DE FÔRMA DE PILARES RETANGULARES E ESTRUTURAS SIMILARES, PÉ-DIREITO SIMPLES, EM CHAPA DE MADEIRA COMPENSADA PLASTIFICADA, 10 UTILIZAÇÕES. AF_09/2020	m2	345,60	R\$ 70,06	R\$ 86,50	R\$ 29.895,47
5.2	CDHU	10.01.040	Armadura em barra de aço CA-50 (A ou B) fyk = 500 MPa	kg	1465,80	R\$ 10,15	R\$ 12,53	R\$ 18.369,71
5.3	CDHU	10.01.060	Armadura em barra de aço CA-60 (A ou B) fyk = 600 MPa	kg	304,80	R\$ 10,80	R\$ 13,33	R\$ 4.064,43
5.4	SINAPI	103669	CONCRETAGEM DE PILARES, FCK = 25 MPA, COM USO DE BALDES - LANÇAMENTO, ADENSAMENTO E ACABAMENTO. AF_02/2022	m3	17,10	R\$ 1.021,86	R\$ 1.261,69	R\$ 21.574,91
TOTAL ITEM 5								R\$ 73.904,51
6			PISO					
6.1	SINAPI	94994	EXECUÇÃO DE PASSEIO (CALÇADA) OU PISO DE CONCRETO COM CONCRETO MOLDADO IN LOCO, FEITO EM OBRA, ACABAMENTO CONVENCIONAL, ESPESSURA 8 CM, ARMADO. AF_08/2022	m2	240,00	R\$ 95,58	R\$ 118,01	R\$ 28.323,03
6.2	CDHU	02.10.060	Locação de vias, calçadas, tanques e lagoas	m²	240,00	R\$ 1,84	R\$ 2,27	R\$ 545,24
6.3	SINAPI	102491	PINTURA DE PISO COM TINTA ACRÍLICA, APLICAÇÃO MANUAL, 2 DEMÃOS, INCLUSO FUNDO PREPARADOR. AF_05/2021	m²	240,00	R\$ 25,06	R\$ 30,94	R\$ 7.425,98
TOTAL ITEM 6								R\$ 36.294,25
TOTAL								R\$ 359.793,07

Itapirapuá Paulista, 11 de agosto de 2026.

Documento assinado digitalmente



THAIS RAMOS ANDRADE

Data: 11/08/2026 15:57:02-0300

Verifique em <https://validar.iti.gov.br>Thais Ramos Andrade
Engenheira Civil
CREA SP 5070339036

**PREFEITURA MUNICIPAL DE ITAPIRAPUA PAULISTA**

ESTADO DE SÃO PAULO

CNPJ. 67.360.438/0001-51

Avenida Uriel de Oliveira César, 47, Centro, CEP. 18.385-005

OBJETO: CONSTRUÇÃO DE PONTOS DE ÔNIBUS EM DIVERSOS PONTOS DO MUNICÍPIO**ENDEREÇO:** MUNICÍPIO DE ITAPIRAPUÃ PAULISTA**PLANILHA ORÇAMENTÁRIA - UNITÁRIO****SEM DESONERAÇÃO****BDI = 23,47%****FONTE:** CDHU / SINAPI

BOLETIM REFERENCIAL DE CUSTOS - TABELA DE SERVIÇOS

VERSÃO: CDHU 201 / SINAPI 05/26

PONTO DE ÔNIBUS								
Item	Fonte	Código	Descrição	Unidade	Quantidade	Valor Unitário S/BDI	Valor Unitário C/BDI	Valor Total (R\$)
1			SERVIÇO PRELIMINAR					
1.1	CDHU	02.10.020	Locação de obra de edificação	m²	8,00	R\$ 17,83	R\$ 22,01	R\$ 176,12
TOTAL ITEM 1								R\$ 176,12
2			FUNDAÇÃO					
2.2	CDHU	12.01.021	Broca em concreto armado diâmetro de 20 cm - completa	M	7,20	R\$ 71,82	R\$ 88,68	R\$ 638,47
TOTAL ITEM 2								R\$ 638,47
3			ACESSÓRIOS					
3.1	CDHU	35.04.150	Banco em concreto pré-moldado com 3 pés, comprimento 300 cm	uni.	1,00	R\$ 1.111,47	R\$ 1.372,33	R\$ 1.372,33
3.2	CDHU	27.02.050	Chapa de policarbonato alveolar de 6 mm	m²	2,80	R\$ 177,39	R\$ 219,02	R\$ 613,27
TOTAL ITEM 3								R\$ 1.985,60
4			COBERTURA					
4.1	CDHU	16.32.120	Cobertura plana em chapa de policarbonato alveolar de 10 mm	m²	8,00	R\$ 266,46	R\$ 329,00	R\$ 2.631,99
4.2	CDHU	15.03.030	Fornecimento e montagem de estrutura em aço ASTM-A36, sem pintura	kg	69,44	R\$ 29,12	R\$ 35,95	R\$ 2.496,68
4.3	CDHU	33.07.140	Pintura com esmalte alquídico em estrutura metálica	kg	69,44	R\$ 4,56	R\$ 5,63	R\$ 390,96
TOTAL ITEM 4								R\$ 5.519,63
5			PILAR					
5.1	SINAPI	92431	MONTAGEM E DESMONTAGEM DE FÔRMA DE PILARES RETANGULARES E ESTRUTURAS SIMILARES, PÉ-DIREITO SIMPLES, EM CHAPA DE MADEIRA COMPENSADA PLASTIFICADA, 10 UTILIZAÇÕES. AF_09/2020	m2	11,52	R\$ 70,06	R\$ 86,50	R\$ 996,52
5.2	CDHU	10.01.040	Armadura em barra de aço CA-50 (A ou B) fyk = 500 MPa	kg	48,86	R\$ 10,15	R\$ 12,53	R\$ 612,32
5.3	CDHU	10.01.060	Armadura em barra de aço CA-60 (A ou B) fyk = 600 MPa	kg	10,16	R\$ 10,80	R\$ 13,33	R\$ 135,48
5.4	SINAPI	103669	CONCRETAGEM DE PILARES, FCK = 25 MPA, COM USO DE BALDES - LANÇAMENTO, ADENSAMENTO E ACABAMENTO. AF_02/2022	m3	0,57	R\$ 1.021,86	R\$ 1.261,69	R\$ 719,16
TOTAL ITEM 5								R\$ 2.463,48
6			PISO					
6.1	SINAPI	94994	EXECUÇÃO DE PASSEIO (CALÇADA) OU PISO DE CONCRETO COM CONCRETO MOLDADO IN LOCO, FEITO EM OBRA, ACABAMENTO CONVENCIONAL, ESPESSURA 8 CM, ARMADO. AF_08/2022	m2	8,00	R\$ 95,58	R\$ 118,01	R\$ 944,10
6.2	CDHU	02.10.060	Locação de vias, calçadas, tanques e lagoas	m²	8,00	R\$ 1,84	R\$ 2,27	R\$ 18,17
6.3	SINAPI	102491	PINTURA DE PISO COM TINTA ACRÍLICA, APLICAÇÃO MANUAL, 2 DEMÃOS, INCLUSO FUNDO PREPARADOR. AF_05/2021	m²	8,00	R\$ 25,06	R\$ 30,94	R\$ 247,53
TOTAL ITEM 6								R\$ 1.209,81
TOTAL								R\$ 11.993,10

Itapirapuã Paulista, 11 de agosto de 2026.

Documento assinado digitalmente

**THAIS RAMOS ANDRADE**

Data: 11/08/2026 15:57:02-0300

Verifique em <https://validar.iti.gov.br>

Thais Ramos Andrade
Engenheira Civil
CREA SP 5070339036



PREFEITURA MUNICIPAL DE ITAPIRAPUÃ PAULISTA

ESTADO DE SÃO PAULO

CNPJ. 67.360.438/0001-51

Avenida Uriel de Oliveira César, 47, Centro, CEP. 18.385-005

OBJETO: CONSTRUÇÃO DE PONTOS DE ÔNIBUS EM
DIVERSOS PONTOS DO MUNICÍPIO

ENDEREÇO: MUNICÍPIO DE ITAPIRAPUÃ PAULISTA

PLANILHA ORÇAMENTÁRIA

SEM DESONERAÇÃO

BDI = 23,47%

FONTE: CDHU / SINAPI

BOLETIM REFERENCIAL DE CUSTOS - TABELA DE
SERVIÇOS

VERSÃO: CDHU 201 / SINAPI 05/26

ITEM	SERVIÇO	UNIDADE	1º MÊS	2º MÊS	3º MÊS	4º MÊS	5º MÊS	6º MÊS
			set/26	out/26	nov/26	dez/26	jan/27	fev/27
		ACUMULADO TOTAL(R\$)	R\$ 64.368,45	R\$ 123.453,38	R\$ 182.538,30	R\$ 241.623,22	R\$ 300.708,15	R\$ 359.793,07
		ACUMULADO TOTAL(%)	17,89%	34,31%	50,73%	67,15%	83,58%	100,00%
		ACUMULADO PARCELA(%)	17,89%	16,42%	16,42%	16,42%	16,42%	16,42%
		ACUMULADO PARCELA(R\$)	R\$ 64.368,45	R\$ 59.084,92	R\$ 59.084,92	R\$ 59.084,92	R\$ 59.084,92	R\$ 59.084,92
1	SERVIÇO PRELIMINAR	parcela (%)	100,00%					
		parcela (R\$)	R\$ 5.283,53					
2	FUNDAÇÃO	parcela (%)	16,66%	16,66%	16,67%	16,67%	16,67%	16,67%
		parcela (R\$)	R\$ 3.192,34	R\$ 3.192,34	R\$ 3.192,34	R\$ 3.192,34	R\$ 3.192,34	R\$ 3.192,34
3	ACESSÓRIOS	parcela (%)	16,66%	16,66%	16,67%	16,67%	16,67%	16,67%
		parcela (R\$)	R\$ 9.927,99	R\$ 9.927,99	R\$ 9.927,99	R\$ 9.927,99	R\$ 9.927,99	R\$ 9.927,99
4	COBERTURA	parcela (%)	16,66%	16,66%	16,67%	16,67%	16,67%	16,67%
		parcela (R\$)	R\$ 27.598,13	R\$ 27.598,13	R\$ 27.598,13	R\$ 27.598,13	R\$ 27.598,13	R\$ 27.598,13
5	PILAR	parcela (%)	16,66%	16,66%	16,67%	16,67%	16,67%	16,67%
		parcela (R\$)	R\$ 12.317,42	R\$ 12.317,42	R\$ 12.317,42	R\$ 12.317,42	R\$ 12.317,42	R\$ 12.317,42
6	PISO	parcela (%)	16,66%	16,66%	16,67%	16,67%	16,67%	16,67%
		parcela (R\$)	R\$ 6.049,04	R\$ 6.049,04	R\$ 6.049,04	R\$ 6.049,04	R\$ 6.049,04	R\$ 6.049,04



Documento assinado digitalmente

THAIS RAMOS ANDRADE

Data: 11/08/2026 15:57:02-0300

Verifique em <https://validar.iti.gov.br>

Thais Ramos Andrade

Engenheira Civil

CREA SP 5070339036



PREFEITURA MUNICIPAL DE ITAPIRAPUÃ PAULISTA
ESTADO DE SÃO PAULO

CNPJ. 67.360.438/0001-51

Av.: Uriel de Oliveira César, 47 – Fone/Fax: (15) 3548-1115

CEP.: 18.385-000 – Itapirapuã Paulista – São Paulo



MEMORIAL DESCRITIVO

Obra: Construção de Abrigos de Parada de Ônibus.

Local: Município de Itapirapuã Paulista – SP.

1. OBJETO

O presente memorial descritivo tem por objetivo estabelecer as diretrizes técnicas e especificações de materiais e serviços para a construção de 30 (trinta) abrigos de parada de ônibus, distribuídos em pontos estratégicos do município de Itapirapuã Paulista – SP, conforme localização indicada no item 3 deste documento e detalhamento constante no projeto arquitetônico e planilha orçamentária.

2. NORMAS TÉCNICAS E LEGISLAÇÃO APLICÁVEL

A execução das obras deverá observar integralmente as normas técnicas vigentes, em especial:

- NBR 6118 – Projeto de estruturas de concreto;
- NBR 6120 – Ações para o cálculo de estruturas de edificações;
- NBR 9050 – Acessibilidade a edificações, mobiliário, espaços e equipamentos urbanos;
- NBR 7212 – Execução de concreto dosado em central;
- Demais normas da ABNT aplicáveis à natureza dos serviços;
- Legislação municipal, estadual e federal pertinente à execução de obras públicas.



PREFEITURA MUNICIPAL DE ITAPIRAPUÃ PAULISTA
ESTADO DE SÃO PAULO

CNPJ. 67.360.438/0001-51

Av.: Uriel de Oliveira César, 47 – Fone/Fax: (15) 3548-1115

CEP.: 18.385-000 – Itapirapuã Paulista – São Paulo



Em caso de omissão ou conflito entre o presente memorial e os demais documentos técnicos (projetos e planilhas), prevalecerão as soluções de maior rigor técnico, cabendo ao responsável técnico a decisão final.

3. LOCALIZAÇÃO DOS ABRIGOS

Os 30 abrigos serão implantados nos seguintes pontos do município:

Localização com coordenada	Logradouro / Bairro	Referência / Observações
	Bairro Bom Jesus	Em frente ao Posto de saúde.
	Bairro Bom Jesus	Em frente à casa da família Sarti.

Avenida Uriel de Oliveira Cesar, 47 - Centro – Cep: 18.385-000

Itapirapuã Paulista

Fone/fax: (15) -3548.11.15 – E-mail: adm@itapirapuapaulista.sp.gov.br



PREFEITURA MUNICIPAL DE ITAPIRAPUÃ PAULISTA
ESTADO DE SÃO PAULO

CNPJ. 67.360.438/0001-51

Av.: Uriel de Oliveira César, 47 – Fone/Fax: (15) 3548-1115

CEP.: 18.385-000 – Itapirapuã Paulista – São Paulo



	Bairro Bom Jesus.	Em frente à casa da família Garcez
	Bairro Capela de Jesus.	Em frente ao acesso a casa da Sra. Flavia
	Bairro Bom Jesus.	Em frente à casa do Sr. Abel taxista
	Bairro Capela de Jesus.	Em frente ao acesso a igreja católica



PREFEITURA MUNICIPAL DE ITAPIRAPUÃ PAULISTA
ESTADO DE SÃO PAULO

CNPJ. 67.360.438/0001-51

Av.: Uriel de Oliveira César, 47 – Fone/Fax: (15) 3548-1115

CEP.: 18.385-000 – Itapirapuã Paulista – São Paulo



	Acesso ao Sítio Mafalda	
	Estada municipal IP-12 – Ribeirão da Várzea	Em frente à casa da família Taborda
	Rua Antônio da Silveira Melo – Ribeirão da Várzea	Em frente à escola municipal Gilberto de Oliveira
	Avenida Antônio Leal de Matos – Ribeirão da Várzea	Em frente a escola estadual Maria Bernadeti F. Rodrigues

Avenida Uriel de Oliveira Cesar, 47 - Centro – Cep: 18.385-000

Itapirapuã Paulista

Fone/fax: (15) -3548.11.15 – E-mail: adm@itapirapuapaulista.sp.gov.br



PREFEITURA MUNICIPAL DE ITAPIRAPUÃ PAULISTA
ESTADO DE SÃO PAULO

CNPJ. 67.360.438/0001-51

Av.: Uriel de Oliveira César, 47 – Fone/Fax: (15) 3548-1115

CEP.: 18.385-000 – Itapirapuã Paulista – São Paulo



 2 de jun. de 2026 11:25:59 24°29'25,302"S 49°13'35,67"W Altitude: 715,8msnm Velocidade: 1,1km/h	Praça Clementina Maria da Conceição Ribeirão da Várzea	
 2 de jun. de 2026 11:35:23 24°29'38,478"S 49°13'22,422"W Altitude: 712,1msnm Velocidade: 0,0km/h	Rua Orides Mota Ribeirão da Várzea	Em frente a campo Municipal do distrito Ribeirão da Várzea
 2 de jun. de 2026 11:40:29 24°29'43,662"S 49°13'11,88"W Altitude: 716,3msnm Velocidade: 7,6km/h	Avenida Antônio Leal de Matos Ribeirão da Várzea	Acesso ao Bairro dos fortes (ao lado da Bomba da SABESP)
 2 de jun. de 2026 11:42:00 24°29'53,28"S 49°12'58,59"W Altitude: 702,9msnm Velocidade: 0,0km/h	Avenida Antônio Leal de Matos Ribeirão da Várzea	Próximo a propriedade do Sr. Aristeu Ferreira (Em frente a ETE da SABESP)

Avenida Uriel de Oliveira Cesar, 47 - Centro – Cep: 18.385-000

Itapirapuã Paulista

Fone/fax: (15) -3548.11.15 – E-mail: adm@itapirapuapaulista.sp.gov.br



PREFEITURA MUNICIPAL DE ITAPIRAPUÃ PAULISTA

ESTADO DE SÃO PAULO

CNPJ. 67.360.438/0001-51

Av.: Uriel de Oliveira César, 47 – Fone/Fax: (15) 3548-1115

CEP.: 18.385-000 – Itapirapuã Paulista – São Paulo



 2 de jun. de 2026 11:48:20 24°31'11.604" S 49°11'34.674" W Altitude: 731.0msnm Velocidade: 0.0km/h	Estrada Municipal IP-02	Acesso ao Bairro dos Costas
 2 de jun. de 2026 12:04:21 24°34'2.682" S 49°10'23.598" W 62° NE Altitude: 571.4msnm Velocidade: 0.6km/h	Estada Municipal IP-03 – Bairro Vila Iolanda	Entrada do Bairro Vila Iolanda
 2 de jun. de 2026 12:07:03 24°33'50.322" S 49°10'25.626" W Altitude: 575.9msnm Velocidade: 0.6km/h	Estada Municipal IP-03 – Bairro Vila Iolanda	Saída do Bairro Vila Iolanda
 2 de jun. de 2026 12:13:52 24°33'7.176" S 49°11'47.742" W 234° SW Altitude: 585.1msnm Velocidade: 0.2km/h	Estada Municipal IP-03 – Bairro Hipólito	Entrada do Sítio da Sra. Maria Aparecida

Avenida Uriel de Oliveira Cesar, 47 - Centro – Cep: 18.385-000

Itapirapuã Paulista

Fone/fax: (15) -3548.11.15 – E-mail: adm@itapirapuapaulista.sp.gov.br



PREFEITURA MUNICIPAL DE ITAPIRAPUÃ PAULISTA
ESTADO DE SÃO PAULO

CNPJ. 67.360.438/0001-51

Av.: Uriel de Oliveira César, 47 – Fone/Fax: (15) 3548-1115

CEP.: 18.385-000 – Itapirapuã Paulista – São Paulo



 2 de jun. de 2026 12:29:14 24°33'34.26"S 49°15'23.58"W 0° 0' 0" E Altitude: 738.9msnm Velocidade: 0.0km/h	Estada Municipal	Em frente a escola
	IP-03 – Bairro	Municipal do Bairro
	Martins	Martins
 2 de jun. de 2026 13:15:05 24°35'27.545"S 49°17'1.89"E 0° 0' 0" E Altitude: 779.0msnm Velocidade: 0.1km/h	Estrada Municipal	Em frente ao acesso do
	IP-07 – Bairro	Bairro Dórias
	Dórias	
 2 de jun. de 2026 13:17:07 24°36'1.776"S 49°17'31.704"W 15° 0' 0" E Altitude: 771.0msnm Velocidade: 0.1km/h	Estrada Municipal	Em frente ao acesso ao
	IP-07 – Bairro	Bairro dos Ferreiras
	Ferreiras	
 2 de jun. de 2026 13:25:44 24°37'38.508"S 49°18'37.638"W 92° 0' 0" E Altitude: 729.4msnm Velocidade: 0.0km/h	Estrada Municipal	Em frente a propriedade
	IP-04 – Bairro das	do Sr. Toninho Andrade
	Cordas	

Avenida Uriel de Oliveira Cesar, 47 - Centro – Cep: 18.385-000

Itapirapuã Paulista

Fone/fax: (15) -3548.11.15 – E-mail: adm@itapirapuapaulista.sp.gov.br



PREFEITURA MUNICIPAL DE ITAPIRAPUÃ PAULISTA

ESTADO DE SÃO PAULO

CNPJ. 67.360.438/0001-51

Av.: Uriel de Oliveira César, 47 – Fone/Fax: (15) 3548-1115

CEP.: 18.385-000 – Itapirapuã Paulista – São Paulo



	Estrada Municipal IP-04 – Bairro Umbauba	Em frente a propriedade do Sr. João Cravo de Almeida
	Estrada Municipal IP-04 – Bairro Valentim	Bifurcação para o bairro Cordas e Umbauba (em frente a propriedade do Sr. Vanderlei “Mandi”)
	Avenida Uriel de Oliveira César, Centro	Na saída do bairro Vila Cezar
	Praça Cezar Camargo, Centro	Praça central do município

Avenida Uriel de Oliveira Cesar, 47 - Centro – Cep: 18.385-000

Itapirapuã Paulista

Fone/fax: (15) -3548.11.15 – E-mail: adm@itapirapuapaulista.sp.gov.br



PREFEITURA MUNICIPAL DE ITAPIRAPUÃ PAULISTA
ESTADO DE SÃO PAULO

CNPJ. 67.360.438/0001-51

Av.: Uriel de Oliveira César, 47 – Fone/Fax: (15) 3548-1115

CEP.: 18.385-000 – Itapirapuã Paulista – São Paulo



 2 de jun. de 2026 14:33:57 24°34'30,012" S 49°10'16,974" W Altitude: 574.0msnm Velocidade: 1.9km/h	Rua Dr. Marcello Oliveira Ivo, Centro	Em frente a escola Municipal Gilberto de Oliveira
 2 de jun. de 2026 14:40:54 24°34'21,12" S 49°10'9,372" W Altitude: 574.0msnm Velocidade: 0.0km/h	Rua Jesuíno Camargo	Na saída para o Distrito Ribeirão da Várzea
 2 de jun. de 2026 14:37:14 24°34'20,052" S 49°10'15,444" W Altitude: 563.0msnm Velocidade: 0.0km/h	Rua Roberto Nunes de Almeida, Centro	Em frente a creche municipal
 2 de jun. de 2026 14:44:39 24°34'20,046" S 49°9'52,914" W Altitude: 571.0msnm Velocidade: 0.0km/h	Rua Olímpio Pinto de Oliveira, Bairro Sol Nascente	

A ordem de execução de cada abrigo obedecerá ao cronograma físico-financeiro da obra, a ser aprovado pela fiscalização municipal.

Avenida Uriel de Oliveira Cesar, 47 - Centro – Cep: 18.385-000
Itapirapuã Paulista

Fone/fax: (15) -3548.11.15 – E-mail: adm@itapirapuapaulista.sp.gov.br



PREFEITURA MUNICIPAL DE ITAPIRAPUÃ PAULISTA
ESTADO DE SÃO PAULO

CNPJ. 67.360.438/0001-51

Av.: Uriel de Oliveira César, 47 – Fone/Fax: (15) 3548-1115

CEP.: 18.385-000 – Itapirapuã Paulista – São Paulo



4. SEGURANÇA DO TRABALHO E MEIO AMBIENTE

A empresa contratada é inteiramente responsável pelo cumprimento das normas de segurança do trabalho vigentes, em especial as Normas Regulamentadoras do Ministério do Trabalho e Emprego (NR-6, NR-18 e demais aplicáveis).

É obrigatório o fornecimento e uso de Equipamentos de Proteção Individual (EPIs) por todos os trabalhadores, incluindo capacete de segurança, botinas com biqueira de aço, luvas, óculos de proteção e colete refletivo. As frentes de serviço deverão ser devidamente sinalizadas e isoladas, com proteção das áreas de escavação por meio de tela, fita de segurança ou tapume, conforme a situação exigir.

O descarte de resíduos de construção civil deverá atender às diretrizes da Resolução CONAMA nº 307/2002 e à legislação municipal vigente.

5. FUNDAÇÃO E ESTRUTURA

A fundação dos pilares de sustentação do abrigo será executada por meio de brocas com 20 cm de diâmetro, com profundidade a ser definida conforme sondagem local ou critério do responsável técnico, respeitando a capacidade de carga do solo.

Os pilares serão executados em concreto armado, com resistência característica à compressão mínima de $f_{ck} = 20$ MPa, utilizando aço CA-50 conforme especificado em projeto estrutural. O concreto deverá ser adensado mecanicamente por vibração, garantindo homogeneidade e ausência de bicheiras.

6. COBERTURA



PREFEITURA MUNICIPAL DE ITAPIRAPUÃ PAULISTA
ESTADO DE SÃO PAULO

CNPJ. 67.360.438/0001-51

Av.: Uriel de Oliveira César, 47 – Fone/Fax: (15) 3548-1115

CEP.: 18.385-000 – Itapirapuã Paulista – São Paulo



A cobertura será executada com chapa de polycarbonato alveolar de 10 mm de espessura, com tratamento anti-UV em ambas as faces, fixada sobre estrutura metálica em perfil U, devidamente dimensionada para suportar as cargas de vento e peso próprio conforme NBR 6118 e ABNT NBR 6123. Todos os elementos metálicos deverão receber tratamento anticorrosivo com pintura epóxi ou galvanização.

A inclinação da cobertura deverá ser suficiente para garantir o escoamento adequado das águas pluviais, com caimento mínimo de 5% em direção contrária à calçada de embarque.

7. PISO

O piso será executado em concreto simples com resistência característica mínima de $f_{ck} = 20$ MPa, armado com malha de aço (tela soldada), na espessura final acabada de 8 cm, assente sobre base compactada e regularizada. A superfície deverá ser desempenada e apresentar acabamento antiderrapante.

Após a cura completa do concreto (mínimo de 28 dias), será aplicada pintura com tinta acrílica específica para pisos, em duas demãos, com intervalo de secagem entre camadas conforme recomendação do fabricante. A cor será definida pela fiscalização municipal.

A execução do piso deverá observar o nivelamento e as cotas de acessibilidade previstos na NBR 9050, garantindo a ausência de degraus ou ressaltos que prejudiquem a circulação de pessoas com mobilidade reduzida.

8. BANCO EM CONCRETO PRÉ-MOLDADO

Cada abrigo receberá a instalação de 01 (um) banco em concreto pré-moldado, com comprimento de 3,00 m, apoiado sobre 3 (três) pés, fixados ao piso por chumbadores metálicos. Na parte superior do banco será fixada uma chapa de polycarbonato alveolar de 6 mm de espessura, conforme detalhamento constante no projeto arquitetônico.

O concreto utilizado no pré-moldado deverá apresentar f_{ck} mínimo de 25 MPa, com acabamento liso e uniforme, isento de fissuras, lascamentos ou imperfeições.

Avenida Uriel de Oliveira Cesar, 47 - Centro – Cep: 18.385-000
Itapirapuã Paulista

Fone/fax: (15) -3548.11.15 – E-mail: adm@itapirapuapaulista.sp.gov.br



PREFEITURA MUNICIPAL DE ITAPIRAPUÃ PAULISTA
ESTADO DE SÃO PAULO

CNPJ. 67.360.438/0001-51

Av.: Uriel de Oliveira César, 47 – Fone/Fax: (15) 3548-1115

CEP.: 18.385-000 – Itapirapuã Paulista – São Paulo



9. LIMPEZA E ENTREGA DA OBRA

Ao término de cada etapa construtiva, a área de trabalho deverá ser mantida limpa e organizada. Na conclusão integral da obra, todos os abrigos deverão ser entregues em plenas condições de uso, totalmente livres de entulhos, restos de materiais, ferramentas, formas, sobras de concreto ou quaisquer outros resíduos provenientes da execução dos serviços.

A limpeza final inclui a lavagem dos elementos de policarbonato e a remoção de marcas de cimento, tinta ou massa das superfícies aparentes.

Itapirapuã Paulista, 11 de agosto de 2026.

Documento assinado digitalmente
gov.br THAIS RAMOS ANDRADE
Data: 11/08/2026 15:57:02-0300
Verifique em <https://validar.iti.gov.br>

Thais Ramos Andrade
Engenheira Civil
CREA: 5070339036/SP

		PREFEITURA MUNICIPAL DE ITAPIRAPUA PAULISTA ESTADO DE SÃO PAULO CNPJ. 67.360.438/0001-51 Avenida Uriel de Oliveira César, 47, Centro, CEP. 18.385-005 OBJETO: CONSTRUÇÃO DE PONTOS DE ÔNIBUS EM DIVERSOS PONTOS DO MUNICÍPIO ENDEREÇO: MUNICÍPIO DE ITAPIRAPUÃ PAULISTA PLANILHA DE COMPOSIÇÃO DE BDI
--	--	---

Referencial de Custos				
Demanda				
Objeto		Ponto de ônibus		
Município		Itapirapua Paulista		
		▼		
Parcelas do BDI	Valor percentual adotado	Limites das parcelas do BDI para obras do tipo acima selecionado. Acórdão TCU 2622/2013		
		Mín.	Med.	Máx.
(AC) - Administração Central	3,00	3,00	4,00	5,50
(S) + (G) - Seguro e Garantia	0,80	0,80	0,80	1,00
(R) - Risco	1,00	0,97	1,27	1,27
(DF) - Despesas Financeiras	1,20	0,59	1,23	1,39
(L) - Lucro	6,35	6,16	7,40	8,96
(I ₁) - PIS	0,65	0,65	0,65	0,65
(I ₂) - COFINS	3,00	3,00	3,00	3,00
(I ₃) - ISS	5,00	2,00	2,00	5,00
(I ₄) - Contrib. Previdenciária				
BDI Adotado	23,47	$BDI = \frac{(1 + AC + S + R + G)(1 + DF)(1 + L)}{(1 - I)} - 1$		

Valor para simples conferência do enquadramento do BDI nos limites estabelecidos pelo Acórdão TCU 2622/2013	
BDI desconsiderando a parcela (I ₄) contribuição previdenciária	23,47

Limites do valor do BDI para obras do tipo acima selecionado. Acórdão TCU 2622/2013		
20,34	22,12	25,00

DECLARAÇÕES

DECLARO que, de acordo com a legislação tributária do município de Itapirapua Paulista, considerando a natureza da obra acima discriminada, para cálculo do valor de ISS a ser cobrado da empresa construtora, é aplicada a alíquota de 5% sobre o valor total da obra.

DECLARO que o percentual de encargos sociais utilizados no valor da mão-de-obra do orçamento são os encargos sociais praticados pelo Referencial de Custos

DECLARO que o orçamento da obra foi verificado com os custos nas duas possibilidades de CONTRIBUIÇÃO PREVIDENCIÁRIA e foi adotada a modalidade SEM DESONERAÇÃO por ser a mais adequada ao Tomador .



Documento assinado digitalmente		
 THAIS RAMOS ANDRADE Data: 12/08/2026 08:33:29-0300 Verifique em https://validar.iti.gov.br		
Thais Ramos Andrade		12/08/2026
Engenheira civil - CREA SP 5070339036		Data



Anotação de Responsabilidade Técnica - ART
Lei nº 6.496, de 7 de dezembro de 1977

Conselho Regional de Engenharia e Agronomia do Estado de São Paulo

CREA-SP

ART de Obra ou Serviço
2620262573560

1. Responsável Técnico

THAIS RAMOS ANDRADE

Título Profissional: **Engenheira Civil**

Empresa Contratada:

RNP: **2617926672**

Registro: **5070339036-SP**

Registro:

2. Dados do Contrato

Contratante: **Prefeitura Municipal de Itapirapuã Paulista**

CPF/CNPJ: **67.360.438/0001-51**

Endereço: **Avenida Uriel de Oliveira César**

Nº:

Complemento:

Bairro: **Centro**

Cidade: **Itapirapuã Paulista**

UF: **SP**

CEP: **18385-005**

Contrato:

Celebrado em: **11/08/2026**

Vinculada à Art nº:

Valor: **R\$ 1,00**

Tipo de Contratante: **Pessoa Jurídica de Direito Público**

Ação Institucional:

3. Dados da Obra Serviço

Endereço: **Avenida Antônio Leal de Mattos**

Nº:

Complemento:

Bairro: **Ribeirão da Várzea**

Cidade: **Itapirapuã Paulista**

UF: **SP**

CEP: **18389-000**

Data de Início: **11/08/2026**

Previsão de Término: **31/12/2027**

Coordenadas Geográficas: **24°29'53,28"S ; 49°12'58,59"W**

Finalidade: **Infraestrutura**

Código:

Proprietário: **Prefeitura Municipal de Itapirapuã Paulista**

CPF/CNPJ: **67.360.438/0001-51**

Endereço: **Avenida Antônio Leal de Mattos**

Nº:

Complemento:

Bairro: **Ribeirão da Várzea**

Cidade: **Itapirapuã Paulista**

UF: **SP**

CEP: **18389-000**

Data de Início: **11/08/2026**

Previsão de Término: **31/12/2027**

Coordenadas Geográficas: **24°29'43,662"S ; 49°13'11,88"W**

Finalidade: **Infraestrutura**

Código:

Proprietário: **Prefeitura Municipal de Itapirapuã Paulista**

CPF/CNPJ: **67.360.438/0001-51**

Endereço: **Avenida Antônio Leal de Mattos**

Nº:

Complemento:

Bairro: **Ribeirão da Várzea**

Cidade: **Itapirapuã Paulista**

UF: **SP**

CEP: **18389-000**

Data de Início: **11/08/2026**

Previsão de Término: **31/12/2027**

Coordenadas Geográficas: **24°29'29,472"S ; 49°13'35,37"W**

Finalidade: **Infraestrutura**

Código:

Proprietário: **Prefeitura Municipal de Itapirapuã Paulista**

CPF/CNPJ: **67.360.438/0001-51**

Endereço: **Rua Antônio Silveira Mello**

Nº:

Complemento:

Bairro: **Ribeirão da Várzea**

Cidade: **Itapirapuã Paulista**

UF: **SP**

CEP: **18389-046**

Data de Início: **11/08/2026**

Previsão de Término: **31/12/2027**

Coordenadas Geográficas: **24°29'33,204"S ; 49°13'36,222"W**

Finalidade: **Infraestrutura**

Código:

Proprietário: Prefeitura Municipal de Itapirapuã Paulista		CPF/CNPJ: 67.360.438/0001-51
Endereço: Praça Clementina Maria da Conceição	Nº:	
Complemento:	Bairro: Ribeirão da Várzea	
Cidade: Itapirapuã Paulista	UF: SP	CEP: 18389-034
Data de Início: 11/08/2026		
Previsão de Término: 31/12/2027		
Coordenadas Geográficas: 24°29'25,302"S ; 49°13'35,67"W		
Finalidade: Infraestrutura	Código:	
Proprietário: Prefeitura Municipal de Itapirapuã Paulista	CPF/CNPJ: 67.360.438/0001-51	
Endereço: Rua Doutor Marcelo de Oliveira Ivo	Nº:	
Complemento:	Bairro: Centro	
Cidade: Itapirapuã Paulista	UF: SP	CEP: 18385-011
Data de Início: 11/08/2026		
Previsão de Término: 31/12/2027		
Coordenadas Geográficas: 24°34'30,012"S ; 49°10'16,974"W		
Finalidade: Infraestrutura	Código:	
Proprietário: Prefeitura Municipal de Itapirapuã Paulista	CPF/CNPJ: 67.360.438/0001-51	
Endereço: Rua Jesuíno Camargo	Nº:	
Complemento:	Bairro: Centro	
Cidade: Itapirapuã Paulista	UF: SP	CEP: 18385-047
Data de Início: 11/08/2026		
Previsão de Término: 31/12/2027		
Coordenadas Geográficas: 24°34'21,12"S ; 49°10'9,372"W		
Finalidade: Infraestrutura	Código:	
Proprietário: Prefeitura Municipal de Itapirapuã Paulista	CPF/CNPJ: 67.360.438/0001-51	
Endereço: Rua Olímpio Pinto de Oliveira	Nº:	
Complemento:	Bairro: Centro	
Cidade: Itapirapuã Paulista	UF: SP	CEP: 18385-015
Data de Início: 11/08/2026		
Previsão de Término: 31/12/2027		
Coordenadas Geográficas: 24°34'20,046"S ; 49°9'52,914"W		
Finalidade: Infraestrutura	Código:	
Proprietário: Prefeitura Municipal de Itapirapuã Paulista	CPF/CNPJ: 67.360.438/0001-51	
Endereço: Rua Orides Motta	Nº:	
Complemento:	Bairro: Ribeirão da Várzea	
Cidade: Itapirapuã Paulista	UF: SP	CEP: 18389-014
Data de Início: 11/08/2026		
Previsão de Término: 31/12/2027		
Coordenadas Geográficas: 24°29'38,478"S ; 49°13'22,422"W		
Finalidade: Infraestrutura	Código:	
Proprietário: Prefeitura Municipal de Itapirapuã Paulista	CPF/CNPJ: 67.360.438/0001-51	
Endereço: Rua Roberto Nunes de Almeida	Nº:	
Complemento:	Bairro: Centro	
Cidade: Itapirapuã Paulista	UF: SP	CEP: 18385-065
Data de Início: 11/08/2026		
Previsão de Término: 31/12/2027		
Coordenadas Geográficas: 24°34'20,052"S ; 49°10'15,444"W		
Finalidade: Infraestrutura	Código:	
Proprietário: Prefeitura Municipal de Itapirapuã Paulista	CPF/CNPJ: 67.360.438/0001-51	

Endereço: Área Rural	N°:
Complemento: Estrada municipal IP-07- Bairro Ferreira	Bairro: Área Rural de Itapirapuã Paulista
Cidade: Itapirapuã Paulista	UF: SP CEP: 18389-899
Data de Início: 11/08/2026	
Previsão de Término: 31/12/2027	
Coordenadas Geográficas: 24°36'1,776"S ; 49°17'31,704"W	
Finalidade: Infraestrutura	Código:
Proprietário: Prefeitura Municipal de Itapirapuã Paulista	CPF/CNPJ: 67.360.438/0001-51
Endereço: Área Rural	N°:
Complemento: Bairro Capela de Jesus	Bairro: Área Rural de Itapirapuã Paulista
Cidade: Itapirapuã Paulista	UF: SP CEP: 18389-899
Data de Início: 11/08/2026	
Previsão de Término: 31/12/2027	
Coordenadas Geográficas: 24°28'47,22"S ; 49°11'20,232"W	
Finalidade: Infraestrutura	Código:
Proprietário: Prefeitura Municipal de Itapirapuã Paulista	CPF/CNPJ: 67.360.438/0001-51
Endereço: Área Rural	N°:
Complemento: Bairro Bom Jesus	Bairro: Área Rural de Itapirapuã Paulista
Cidade: Itapirapuã Paulista	UF: SP CEP: 18389-899
Data de Início: 11/08/2026	
Previsão de Término: 31/12/2027	
Coordenadas Geográficas: 24°28'52,836"S ; 49°10'4,08"W	
Finalidade: Infraestrutura	Código:
Proprietário: Prefeitura Municipal de Itapirapuã Paulista	CPF/CNPJ: 67.360.438/0001-51
Endereço: Área Rural	N°:
Complemento: Bairro Bom Jesus	Bairro: Área Rural de Itapirapuã Paulista
Cidade: Itapirapuã Paulista	UF: SP CEP: 18389-899
Data de Início: 11/08/2026	
Previsão de Término: 31/12/2027	
Coordenadas Geográficas: 24°28'52,788"S ; 49°9'44,04"W	
Finalidade: Infraestrutura	Código:
Proprietário: Prefeitura Municipal de Itapirapuã Paulista	CPF/CNPJ: 67.360.438/0001-51
Endereço: Área Rural	N°:
Complemento: Bairro Capela de Jesus	Bairro: Área Rural de Itapirapuã Paulista
Cidade: Itapirapuã Paulista	UF: SP CEP: 18389-899
Data de Início: 11/08/2026	
Previsão de Término: 31/12/2027	
Coordenadas Geográficas: 24°28'41,976"S ; 49°11'52,644"W	
Finalidade: Infraestrutura	Código:
Proprietário: Prefeitura Municipal de Itapirapuã Paulista	CPF/CNPJ: 67.360.438/0001-51
Endereço: Área Rural	N°:
Complemento: Estrada municipal IP-07 - Bairro Dórias	Bairro: Área Rural de Itapirapuã Paulista
Cidade: Itapirapuã Paulista	UF: SP CEP: 18389-899
Data de Início: 11/08/2026	
Previsão de Término: 31/12/2027	
Coordenadas Geográficas: 24°35'37,548"S ; 49°17'1,494"W	
Finalidade: Infraestrutura	Código:
Proprietário: Prefeitura Municipal de Itapirapuã Paulista	CPF/CNPJ: 67.360.438/0001-51

Endereço: Área Rural	Nº:
Complemento: Estrada municipal IP-03 - Bairro Martins	Bairro: Área Rural de Itapirapuã Paulista
Cidade: Itapirapuã Paulista	UF: SP CEP: 18389-899
Data de Início: 11/08/2026	
Previsão de Término: 31/12/2027	
Coordenadas Geográficas: 24°33'3,426"S ; 49°15'2,358"W	
Finalidade: Infraestrutura	Código:
Proprietário: Prefeitura Municipal de Itapirapuã Paulista	CPF/CNPJ: 67.360.438/0001-51
Endereço: Área Rural	Nº:
Complemento: Estrada municipal IP-03 - Bairro Hipólito	Bairro: Área Rural de Itapirapuã Paulista
Cidade: Itapirapuã Paulista	UF: SP CEP: 18389-899
Data de Início: 11/08/2026	
Previsão de Término: 31/12/2027	
Coordenadas Geográficas: 24°33'7,176"S ; 49°11'47,742"W	
Finalidade: Infraestrutura	Código:
Proprietário: Prefeitura Municipal de Itapirapuã Paulista	CPF/CNPJ: 67.360.438/0001-51
Endereço: Área Rural	Nº:
Complemento: Estrada municipal IP-03 - Bairro Vila Iolanda	Bairro: Área Rural de Itapirapuã Paulista
Cidade: Itapirapuã Paulista	UF: SP CEP: 18389-899
Data de Início: 11/08/2026	
Previsão de Término: 31/12/2027	
Coordenadas Geográficas: 24°33'50,322"S ; 49°10'25,626"W	
Finalidade: Infraestrutura	Código:
Proprietário: Prefeitura Municipal de Itapirapuã Paulista	CPF/CNPJ: 67.360.438/0001-51
Endereço: Área Rural	Nº:
Complemento: Estrada municipal IP-03 - Bairro Vila Iolanda	Bairro: Área Rural de Itapirapuã Paulista
Cidade: Itapirapuã Paulista	UF: SP CEP: 18389-899
Data de Início: 11/08/2026	
Previsão de Término: 31/12/2027	
Coordenadas Geográficas: 24°34'2,682"S ; 49°10'23,598"W	
Finalidade: Infraestrutura	Código:
Proprietário: Prefeitura Municipal de Itapirapuã Paulista	CPF/CNPJ: 67.360.438/0001-51
Endereço: Área Rural	Nº:
Complemento: Estrada municipal IP-02	Bairro: Área Rural de Itapirapuã Paulista
Cidade: Itapirapuã Paulista	UF: SP CEP: 18389-899
Data de Início: 11/08/2026	
Previsão de Término: 31/12/2027	
Coordenadas Geográficas: 24°31'11,604"S ; 49°11'34,674"W	
Finalidade: Infraestrutura	Código:
Proprietário: Prefeitura Municipal de Itapirapuã Paulista	CPF/CNPJ: 67.360.438/0001-51
Endereço: Área Rural	Nº:
Complemento: Estrada municipal IP-12 - Ribeirão da Várzea	Bairro: Área Rural de Itapirapuã Paulista
Cidade: Itapirapuã Paulista	UF: SP CEP: 18389-899
Data de Início: 11/08/2026	
Previsão de Término: 31/12/2027	
Coordenadas Geográficas: 24°29'32,472"S ; 49°13'55,728"W	
Finalidade: Infraestrutura	Código:
Proprietário: Prefeitura Municipal de Itapirapuã Paulista	CPF/CNPJ: 67.360.438/0001-51
Endereço: Área Rural	Nº:

Complemento: Acesso ao sítio Mafalda	Bairro: Área Rural de Itapirapuã Paulista
Cidade: Itapirapuã Paulista	UF: SP CEP: 18389-899
Data de Início: 11/08/2026	
Previsão de Término: 31/12/2027	
Coordenadas Geográficas: 24°26'39,054"S ; 49°11'37,02"W	
Finalidade: Infraestrutura	Código:
Proprietário: Prefeitura Municipal de Itapirapuã Paulista	CPF/CNPJ: 67.360.438/0001-51
Endereço: Área Rural	N°:
Complemento: Estrada municipal IP-04 - Bairro das Cordas	Bairro: Área Rural de Itapirapuã Paulista
Cidade: Itapirapuã Paulista	UF: SP CEP: 18389-899
Data de Início: 11/08/2026	
Previsão de Término: 31/12/2027	
Coordenadas Geográficas: 24°37'58,548"S ; 49°13'37,638"W	
Finalidade: Infraestrutura	Código:
Proprietário: Prefeitura Municipal de Itapirapuã Paulista	CPF/CNPJ: 67.360.438/0001-51
Endereço: Área Rural	N°:
Complemento: Bairro Bom Jesus	Bairro: Área Rural de Itapirapuã Paulista
Cidade: Itapirapuã Paulista	UF: SP CEP: 18389-899
Data de Início: 11/08/2026	
Previsão de Término: 31/12/2027	
Coordenadas Geográficas: 24°28'51,624"S ; 49°11'5,778"W	
Finalidade: Infraestrutura	Código:
Proprietário: Prefeitura Municipal de Itapirapuã Paulista	CPF/CNPJ: 67.360.438/0001-51
Endereço: Área Rural	N°:
Complemento: Estrada municipal IP-04 - Bairro Valentim	Bairro: Área Rural de Itapirapuã Paulista
Cidade: Itapirapuã Paulista	UF: SP CEP: 18389-899
Data de Início: 11/08/2026	
Previsão de Término: 31/12/2027	
Coordenadas Geográficas: 24°35'29,868"S ; 49°10'26,52"W	
Finalidade: Infraestrutura	Código:
Proprietário: Prefeitura Municipal de Itapirapuã Paulista	CPF/CNPJ: 67.360.438/0001-51
Endereço: Área Rural	N°:
Complemento: Estrada municipal IP-04 - Bairro Umbauba	Bairro: Área Rural de Itapirapuã Paulista
Cidade: Itapirapuã Paulista	UF: SP CEP: 18389-899
Data de Início: 11/08/2026	
Previsão de Término: 31/12/2027	
Coordenadas Geográficas: 24°35'44,394"S ; 49°10'6,9"W	
Finalidade: Infraestrutura	Código:
Proprietário: Prefeitura Municipal de Itapirapuã Paulista	CPF/CNPJ: 67.360.438/0001-51
Endereço: Área Rural	N°:
Complemento: Bairro Bom Jesus	Bairro: Área Rural de Itapirapuã Paulista
Cidade: Itapirapuã Paulista	UF: SP CEP: 18389-899
Data de Início: 11/08/2026	
Previsão de Término: 31/12/2027	
Coordenadas Geográficas: 24°28'39,51"S ; 49°9'35,928"W	
Finalidade: Infraestrutura	Código:
Proprietário: Prefeitura Municipal de Itapirapuã Paulista	CPF/CNPJ: 67.360.438/0001-51
Endereço: Avenida Uriel de Oliveira César	N°:
Complemento:	Bairro: Centro

Cidade: Itapirapuã Paulista	UF: SP	CEP: 18385-005
Data de Início: 11/08/2026		
Previsão de Término: 31/12/2027		
Coordenadas Geográficas: 24°34'42,114"S ; 49°10'7,098"W		
Finalidade: Infraestrutura		Código:
Proprietário: Prefeitura Municipal de Itapirapuã Paulista		CPF/CNPJ: 67.360.438/0001-51

Endereço: Rua XV de Novembro	N°:
Complemento: Praça Cezar Camargo	Bairro: Centro
Cidade: Itapirapuã Paulista	UF: SP
Data de Início: 11/08/2026	CEP: 18385-033
Previsão de Término: 31/12/2027	
Coordenadas Geográficas: 24°34'28,47"S ; 49°10'12,024"W	
Finalidade: Infraestrutura	Código:
Proprietário: Prefeitura Municipal de Itapirapuã Paulista	CPF/CNPJ: 67.360.438/0001-51

4. Atividade Técnica

				Quantidade	Unidade
Elaboração 1	Elaboração de orçamento	de edificação	em materiais mistos	30,00000	unidade
	Projeto	de edificação	em materiais mistos	30,00000	unidade
Fiscalização 2	Fiscalização de obra	de edificação	em materiais mistos	30,00000	unidade

Após a conclusão das atividades técnicas o profissional deverá proceder a baixa desta ART

5. Observações

Esta ART refere-se a elaboração de projeto, orçamento e fiscalização de obra de construção de 30 unidades de ponto de ônibus em diversos locais da cidade de Itapirapuã Paulista.

6. Declarações

Acessibilidade: Declaro atendimento às regras de acessibilidade previstas nas normas técnicas da ABNT, na legislação específica e no Decreto nº 5.296, de 2 de dezembro de 2004.

7. Entidade de Classe

Nenhuma

8. Assinaturas

Declaro serem verdadeiras as informações acima

_____ de _____ de _____
Local data

THAIS RAMOS ANDRADE - CPF: 420.711.928-00

Prefeitura Municipal de Itapirapuã Paulista - CPF/CNPJ: 67.360.438/0001-51

9. Informações

- A presente ART encontra-se devidamente quitada conforme dados constantes no rodapé-versão do sistema, certificada pelo *Nosso Número*.

- A autenticidade deste documento pode ser verificada no site www.creasp.org.br ou www.confex.org.br

- A guarda da via assinada da ART será de responsabilidade do profissional e do contratante com o objetivo de documentar o vínculo contratual.

www.creasp.org.br
Tel: 0800 017 18 11
E-mail: acessarlink@creasp.org.br Fale Conosco do site acima




Valor ART R\$ **108,39** Registrada em: **11/08/2026** Valor Pago R\$ **108,39** Nosso Número: **2620262573560** Versão do sistema
Impresso em: **11/08/2026 15:40:37**




Documento assinado digitalmente
THAIS RAMOS ANDRADE
Data: 12/08/2026 08:33:29-0300
Verifique em <https://validar.iti.gov.br>




Autenticação de ART
2620262573560

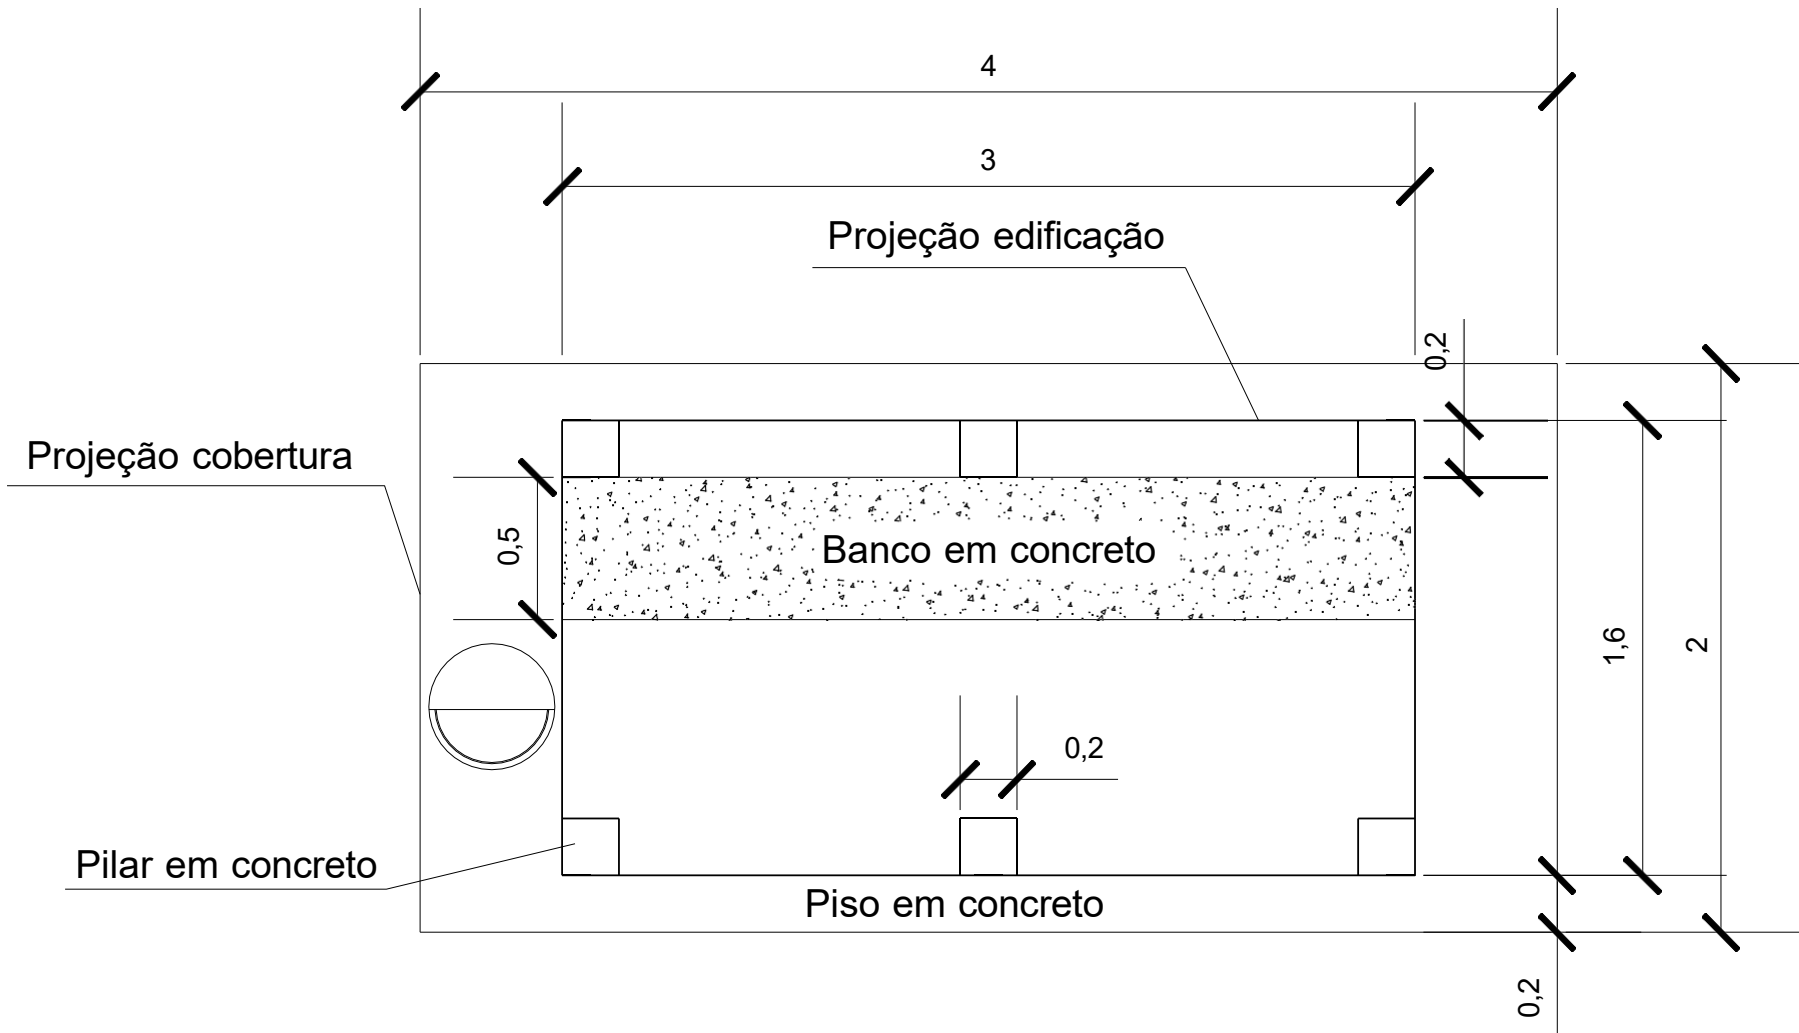

Planta Baixa

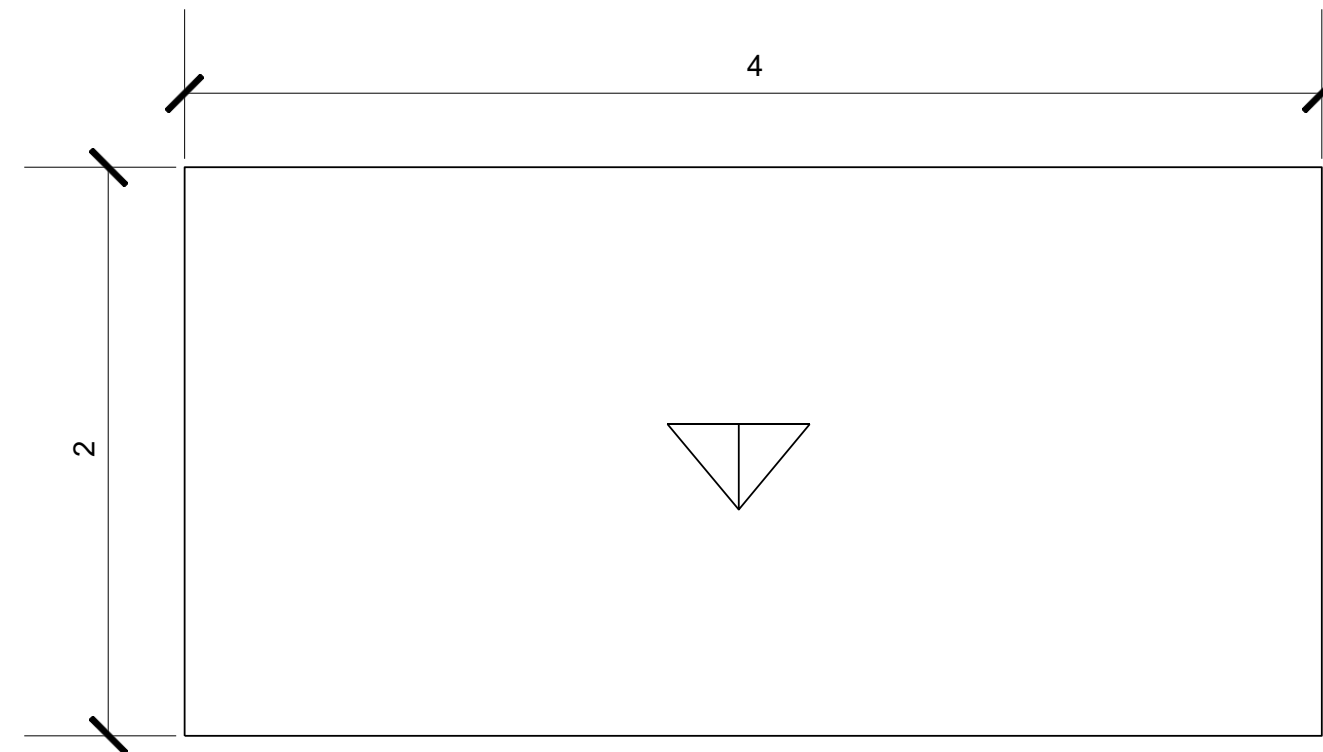


Planta de Cobertura

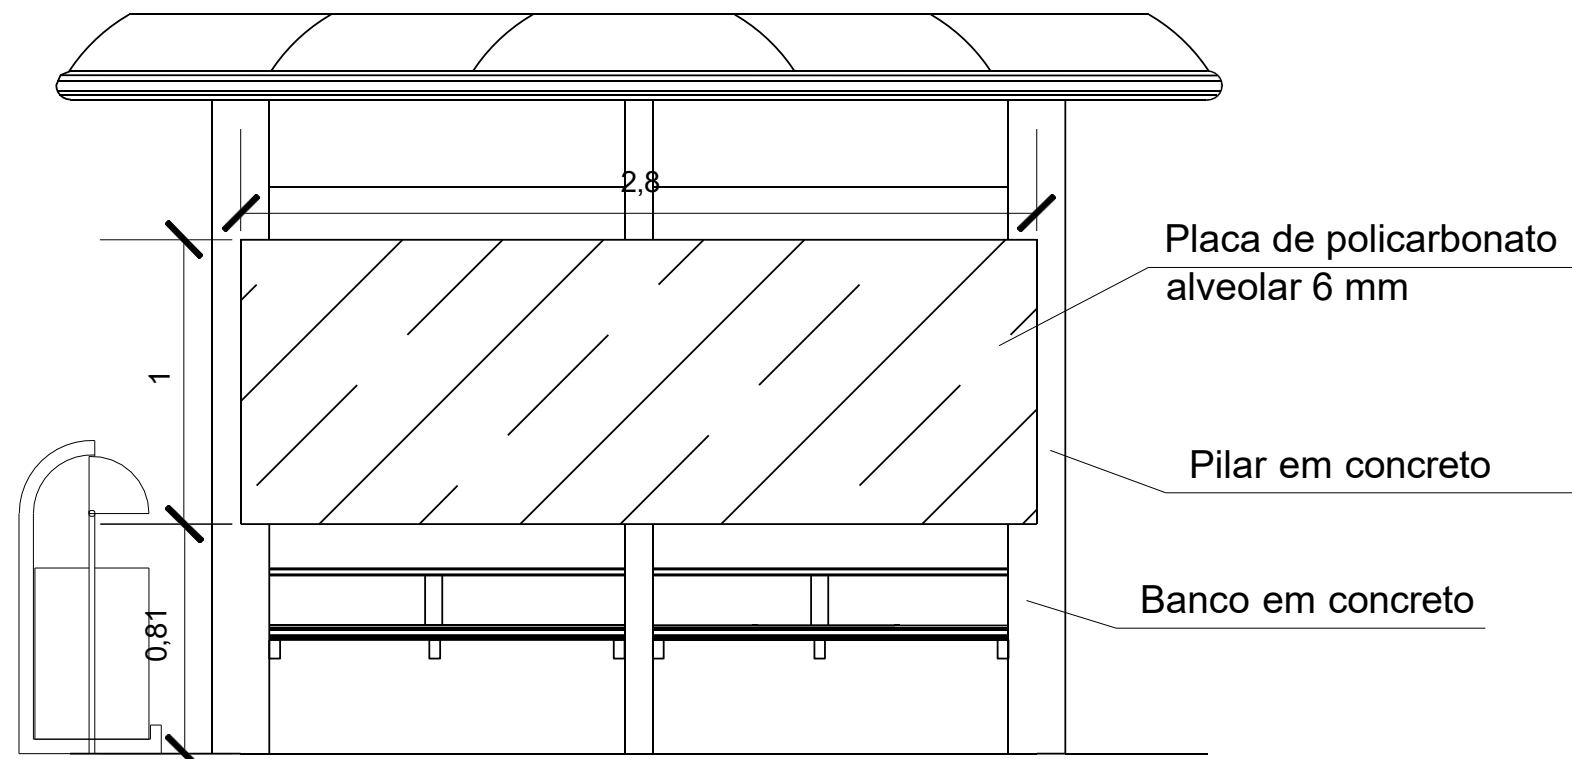

Vista Frontal

Cobertura em chapa de policarbonato alveolar de 10 mm

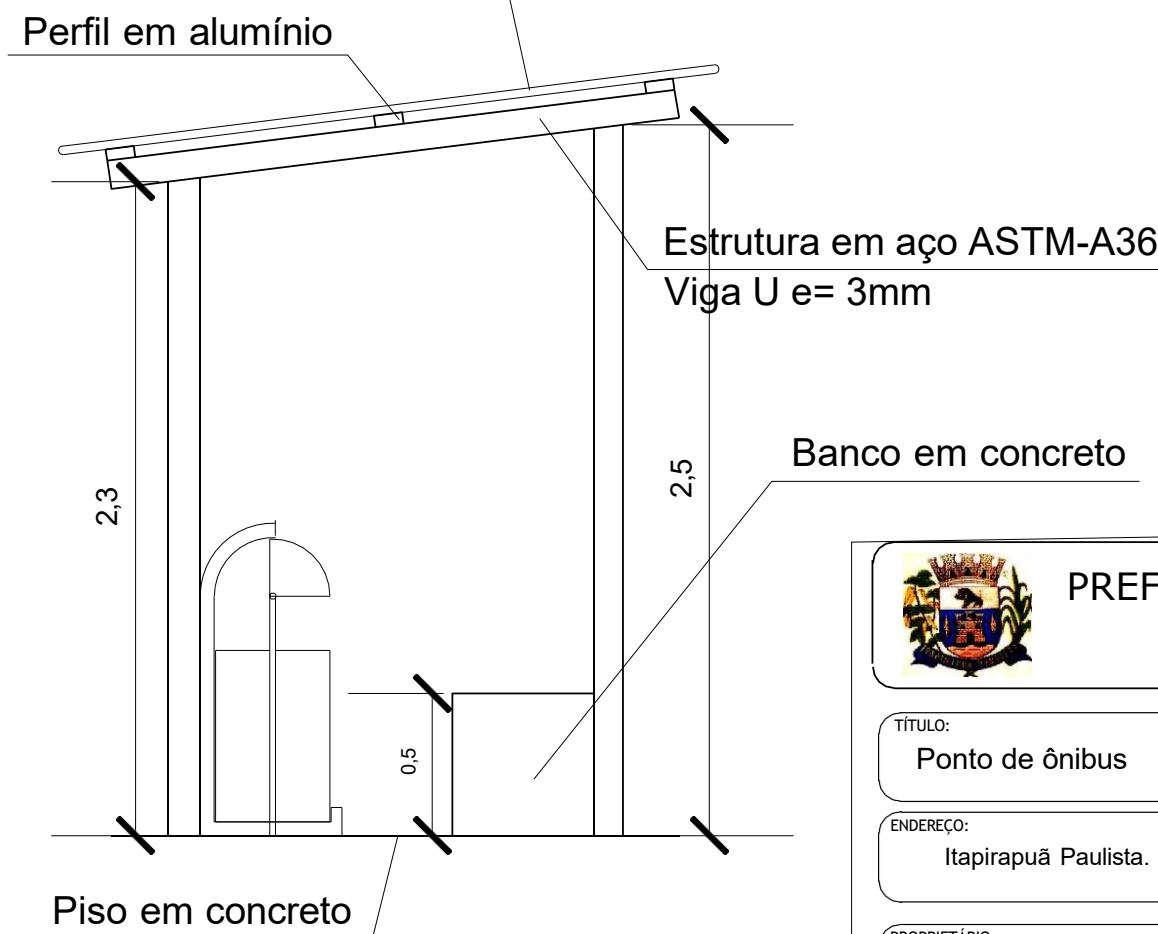

Vista Lateral



PREFEITURA MUNICIPAL DE ITAPIRAPUÃ PAULISTA
ESTADO DE SÃO PAULO

TÍTULO:

Ponto de ônibus

ENDEREÇO:

Itapirapuã Paulista.

PROPRIETÁRIO:

AUTOR DO PROJETO/RESPONSÁVEL TÉCNICO:



Documento assinado digitalmente
THAIS RAMOS ANDRADE
Data: 12/06/2026 10:38:58-0300
Verifique em <https://validar.it.gov.br>

Thais Ramos Andrade - Engenheira Civil
CREA/SP 5070339036

Projeto:

Referência :
Planta ponto de ônibus

Data :
Junho/2026

Desenho:
Thais Andrade

Escala :
1/25

Prancha:
01

Versão :
01

/01