


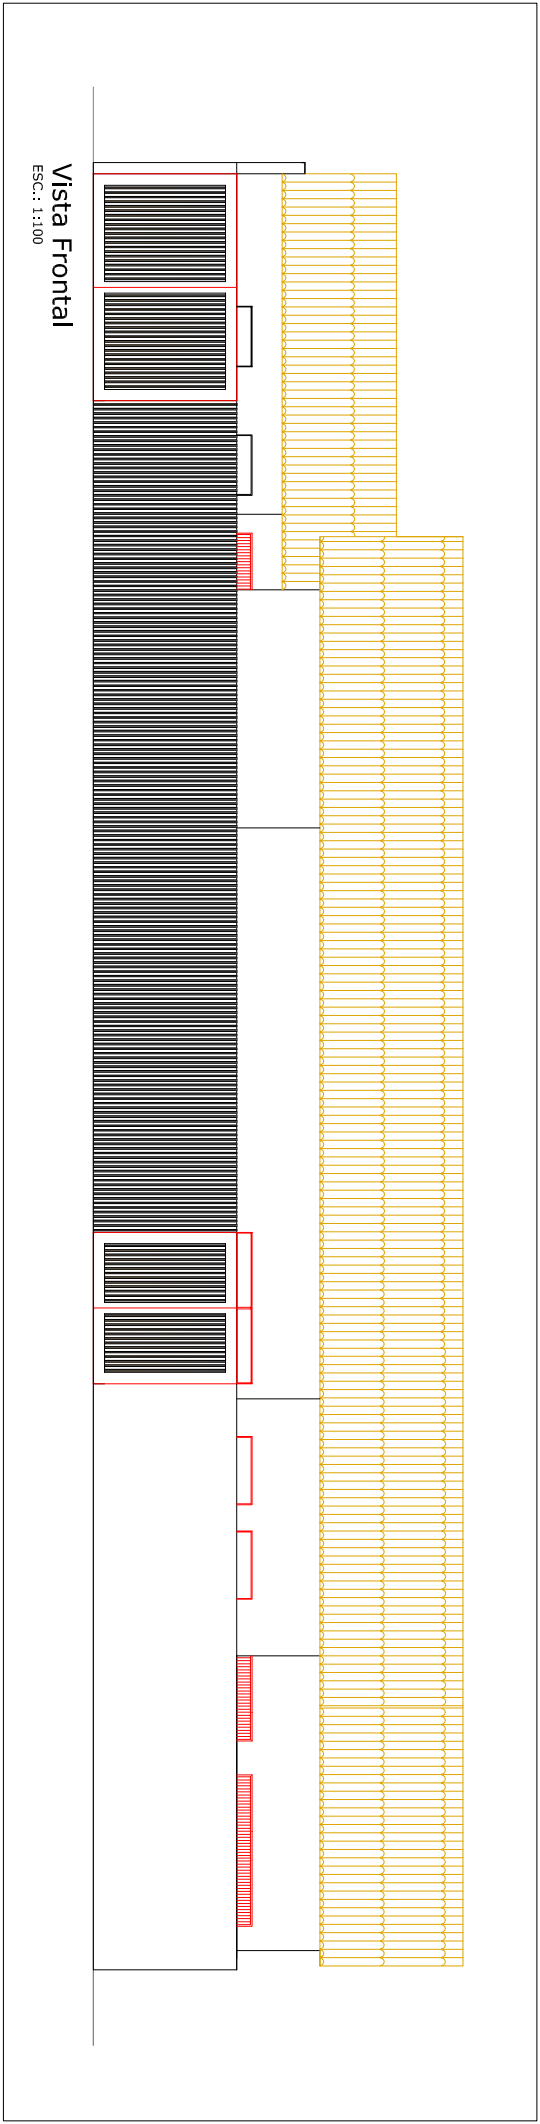


Observação:
Todas as paredes e os muros são de 0,15 cm.

LEGENDA:

VERMELHO: Cobertura
AMARELO: Paredes
PRETO: Calçada

Esquadria :

Portas :	
P1 = 0,80 x 2,10	
P2 = 2,00 x 2,10	
P3 = 0,80 x 2,10	
P4 = 0,80 x 2,10	
Janelas :	
J1 = 2,00 x 1,00	J2 = 2,00 x 1,00
J3 = 1,20 x 1,00	J4 = 1,00 x 0,60
J5 = 3,00 x 1,00	J6 = 1,10

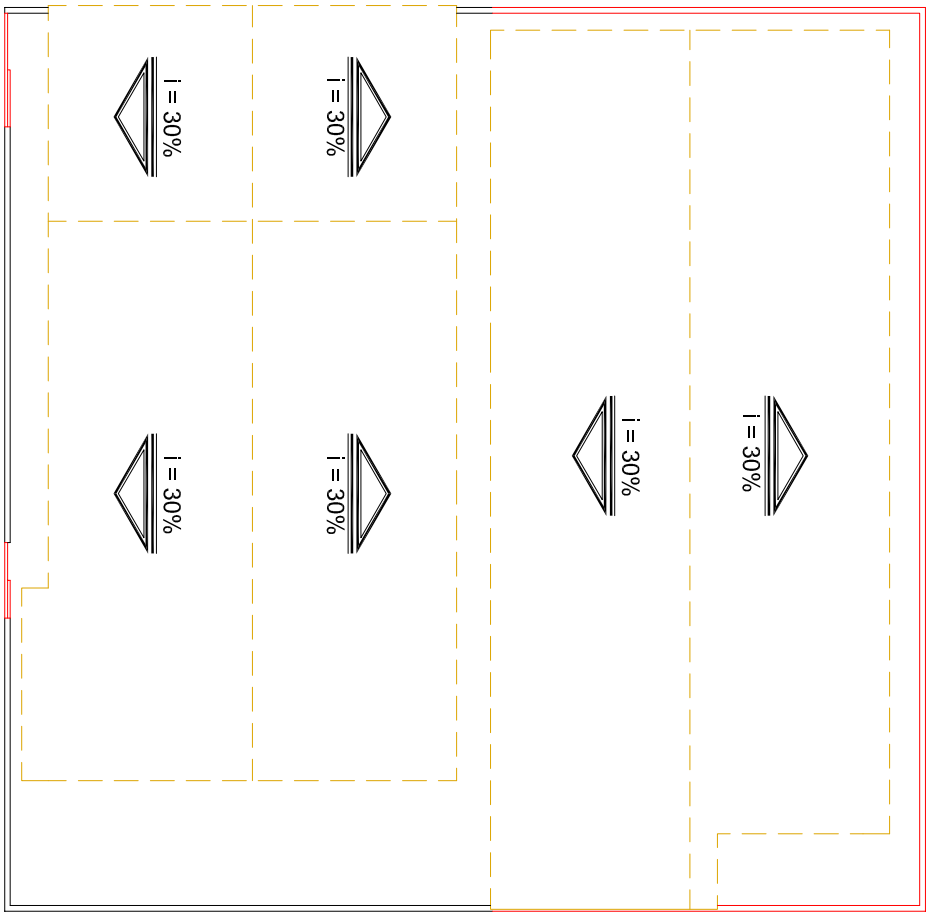

Revisão	Data	Descrição	Por	Aprov.

Observações:

Desenho:	Pedro Augusto A.	14 /02 /11
Verificação:		
Aprovação:		
Autor do Projeto:		
Nome:		
Título:		

Divisão de Engenharia e Obras Diversas
Setor de Desenvolvimento e Análise de Projetos
Município de Rosana.

PREFEITURA MUNICIPAL DE ROSANA

Projeto Básico:
ARQUITETÔNICO: PLANTA, CORTES, VISTA E COBERTURA
Obras: AMPLIAÇÃO POSTO DE SAÚDE DA FAMÍLIA (PSF) - GLEBA XV DE NOVENBRO.

Local de Obras:
GLEBA XV DE NOVENBRO - SETOR III - MUNICÍPIO DE ROSANA - SP

Proprietário:
PREFEITURA MUNICIPAL DE ROSANA - SP
Município:
ROSANA - SP
Fase do Projeto:
EXECUTIVO

Indicada: ARQUITETÔNICO

ÁREAS	TERRENO	581,97 m²
EXISTENTE	169,30 m²	
A CONSTRUIR	199,45 m²	
TOTAL:	368,75 m²	
TAXA DE OCUPAÇÃO	63,36 %	
Des.: N°1/8	Rev.: 0	
Cód.		