


PREFEITURA MUNICIPAL DE ROSANA

PREFEITURA MUNICIPAL DE ROSANA

Desenho		/	/
Verificação	Eng.ª Kátia	01	/10/25
Aprovação		/	/
Aprovação		/	/

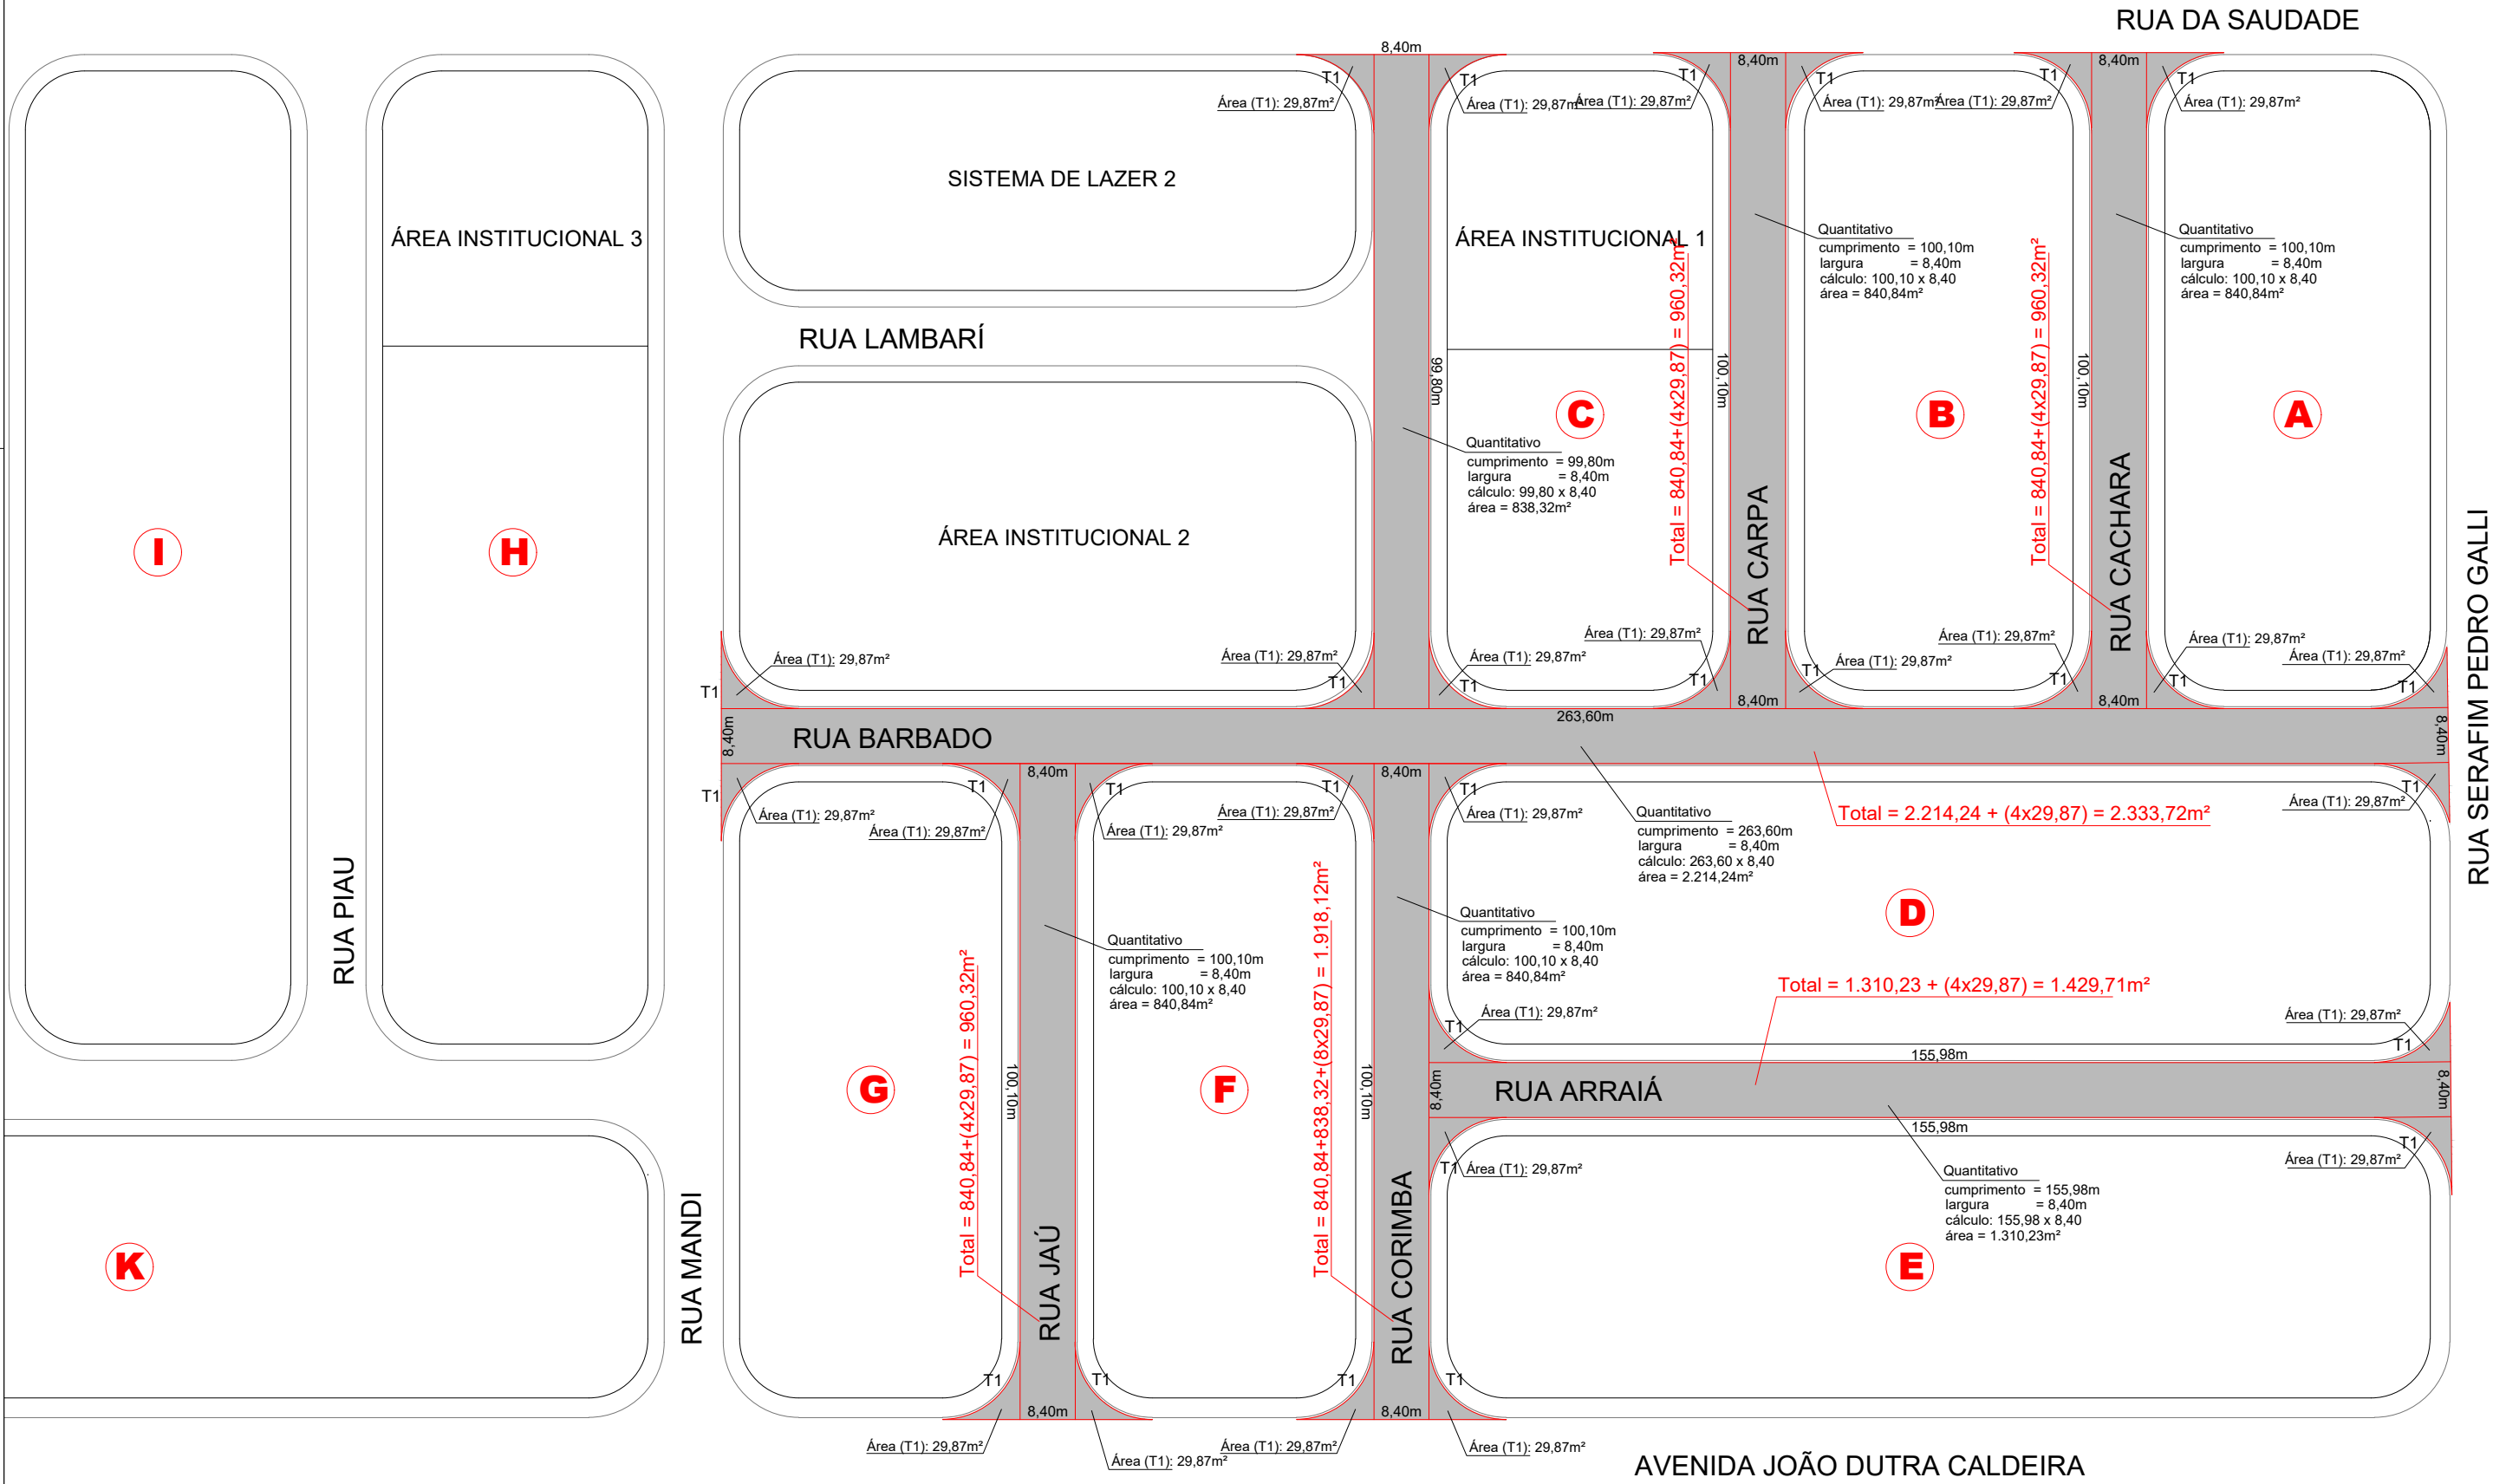

CLAUDEMIR PERES FRANCISCO DE OLIVEIRA
Prefeitura Municipal de Rosana
CNPJ.: 67.662.452/0001-00

Eng. JOAQUIM JOSÉ BARÃO PEREZ
Eng. Civil - CREA-SP.: 0601493909
Secretário Municipal

Secretaria de Obras, Urbanismo e Serviços
Públicos

MUNICÍPIO DE ROSANA

Projeto
PLANTA GERAL DOS SERVIÇOS DE RECAPEAMENTO ASFÁLTICO
Obra
RECAPE DAS RUAS DA CIDADE DE ROSANA
Local
BAIRRO SOL NASCENTE

Município
ROSANA – SP
Fase do Projeto
EXECUTIVO
Natureza do Projeto
CIVIL/TOPOGRAFIA

RUA JAU	960,32m²
RUA CORIMBA	1.918,12m²
RUA CARPA	960,32m²
RUA CACHARA	960,32m²
RUA BARBADO	2.333,72m²
RUA ARRAIÁ	1.429,71m²
TOTAL :	8.562,51m²

Escalas: Indicadas
Des. N° 1/2
Art: 2620251840634

PLANTA DE LOCAÇÃO
ESC.: 1:100

