
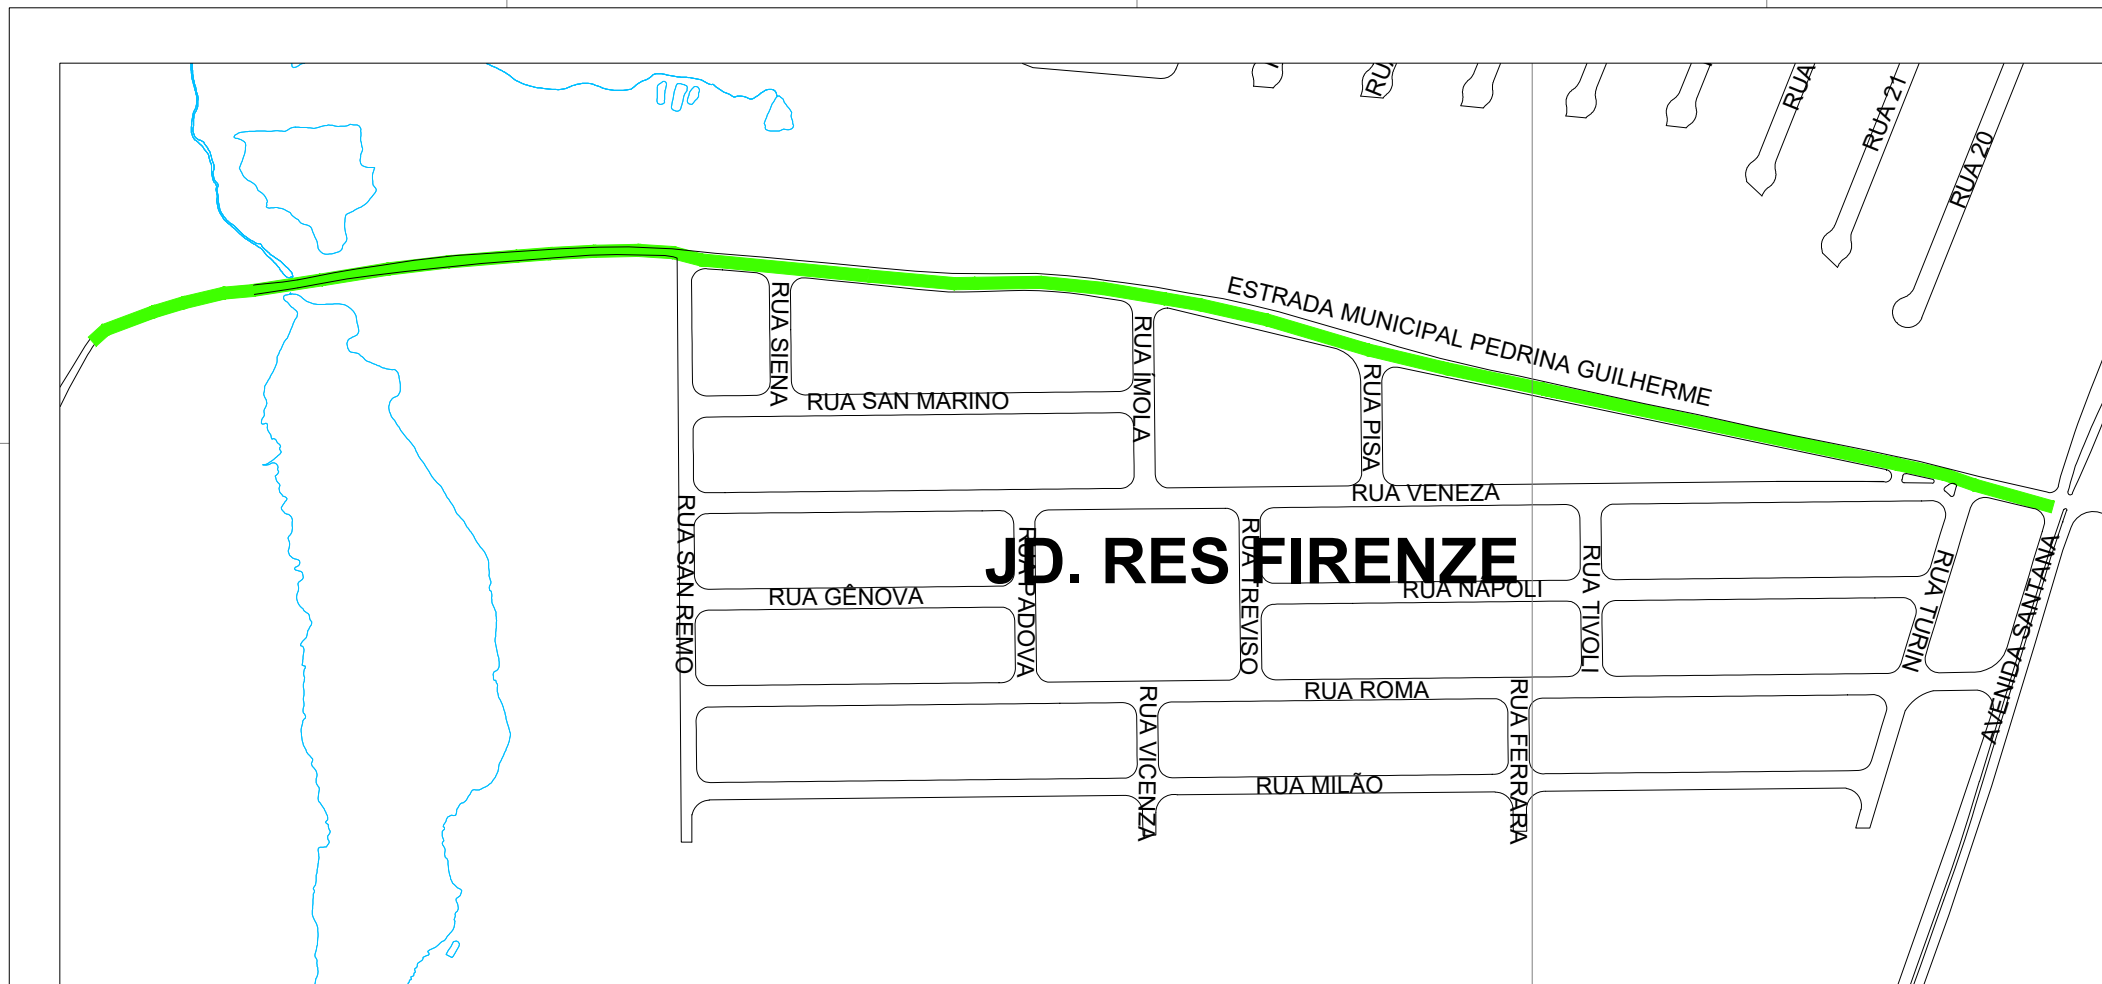


MUNICÍPIO DE HORTOLÂNDIA

NM

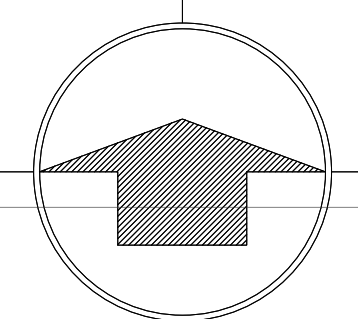

À EXECUTAR


PQ. SANTO ANDRÉ - HORTOLÂNDIA  
ESCALA 1:5.000

N = 7.465.000 (y)

LOCALIZAÇÃO

1:12.000

RUAS A RECAPEAR

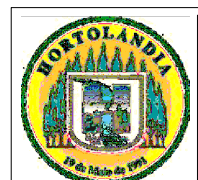

PREFEITURA MUNICIPAL  
DE HORTOLÂNDIA

ADMINISTRAÇÃO  
JOSE NAZARENO  
ZEZE GOMES  
2021-2024

|                                                                  |  |                                                |                     |
|------------------------------------------------------------------|--|------------------------------------------------|---------------------|
| COORDENADOR TÉCNICO                                              |  | VERBO                                          |                     |
| PAULO ANTONIO GUERINO VASQUES - DIRETOR DE PROJETOS E ORÇAMENTOS |  | Analisado de forma digital por                 |                     |
| PROJETO DE RECAPEAMENTO DE VIAS PÚBLICAS                         |  | GLAYTON FLAVIO                                 |                     |
| LOCAL                                                            |  | EST. MUNICIPAL PEDRINA GUILHERME - JD. FIRENZE |                     |
| TÍTULO                                                           |  | PLANTA DE LOCALIZAÇÃO                          |                     |
| AUTOR DO PROJETO                                                 |  | CALESCIA                                       | REVISÃO             |
| ENQ. GLAYTON FLAVIO BERRIO                                       |  | 5069433090                                     | 25/04/2024 18:55:52 |
| ESCALA                                                           |  | PROJETO                                        | DATA                |
| INDICADAS                                                        |  | OK                                             | 01                  |
|                                                                  |  |                                                | 15/ OUTUBRO 2024    |

GLAYTON  
N FLAVIO  
BERRIO  
9975310  
613

01/03