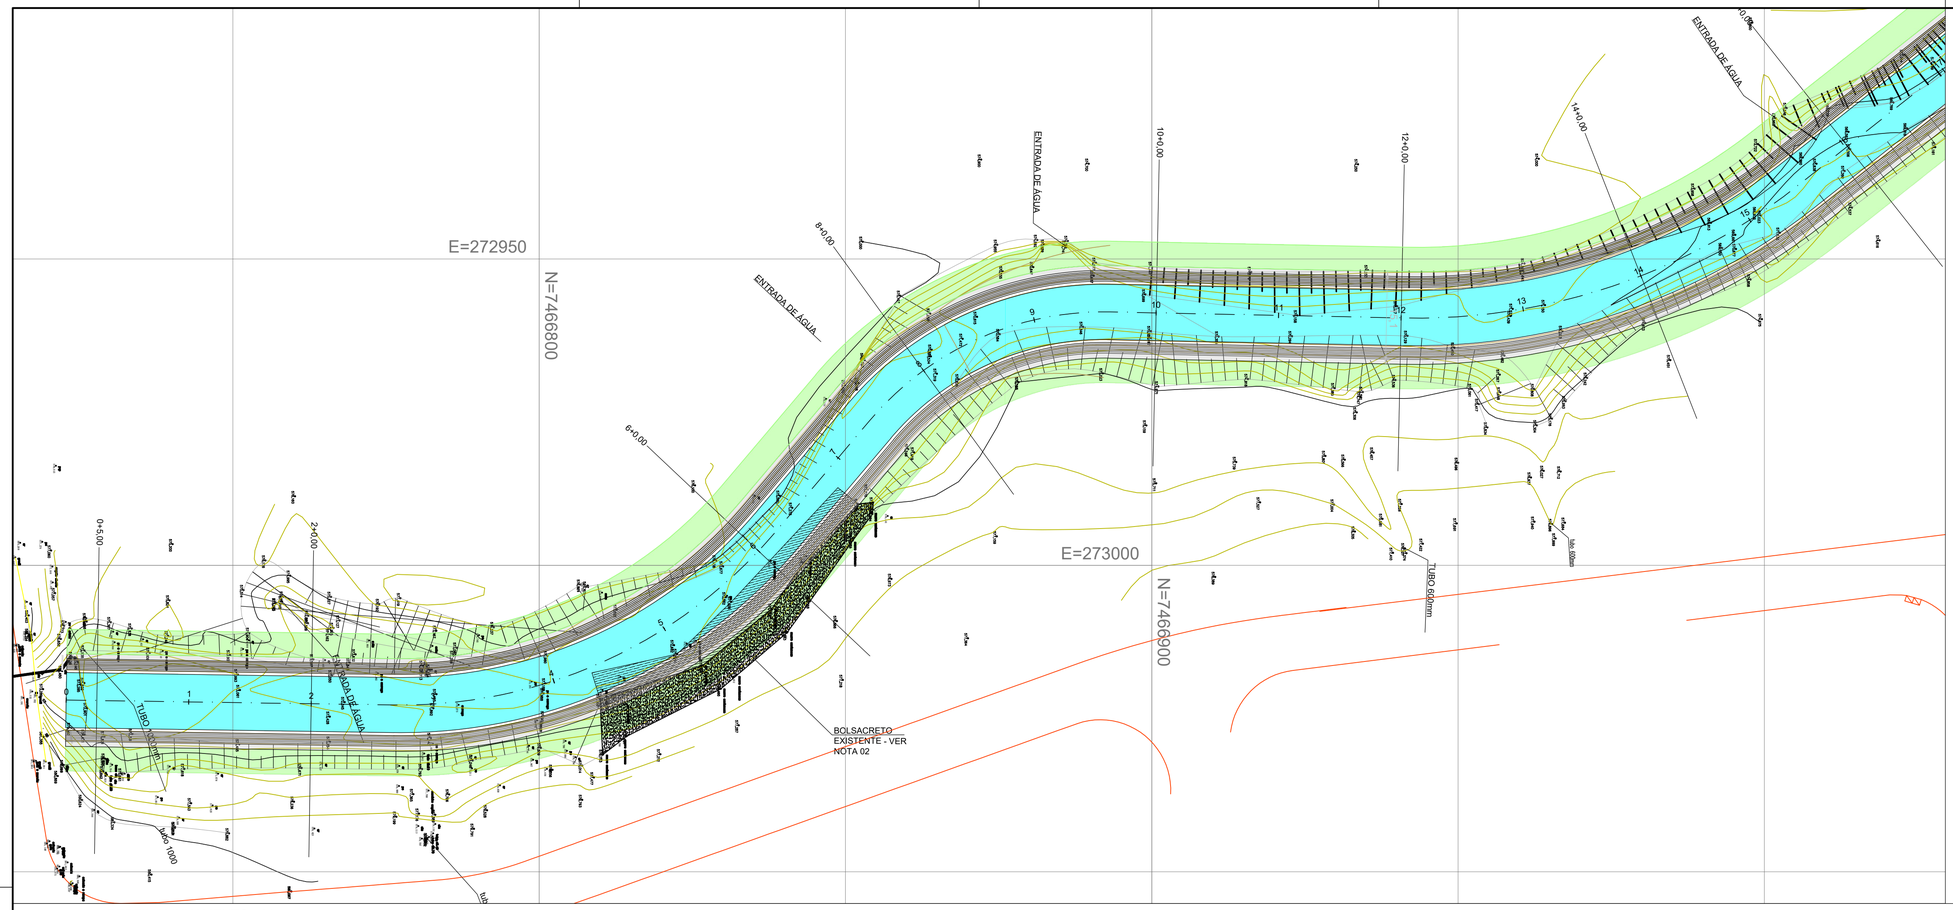

PERFIL ALINHAMENTO - 01

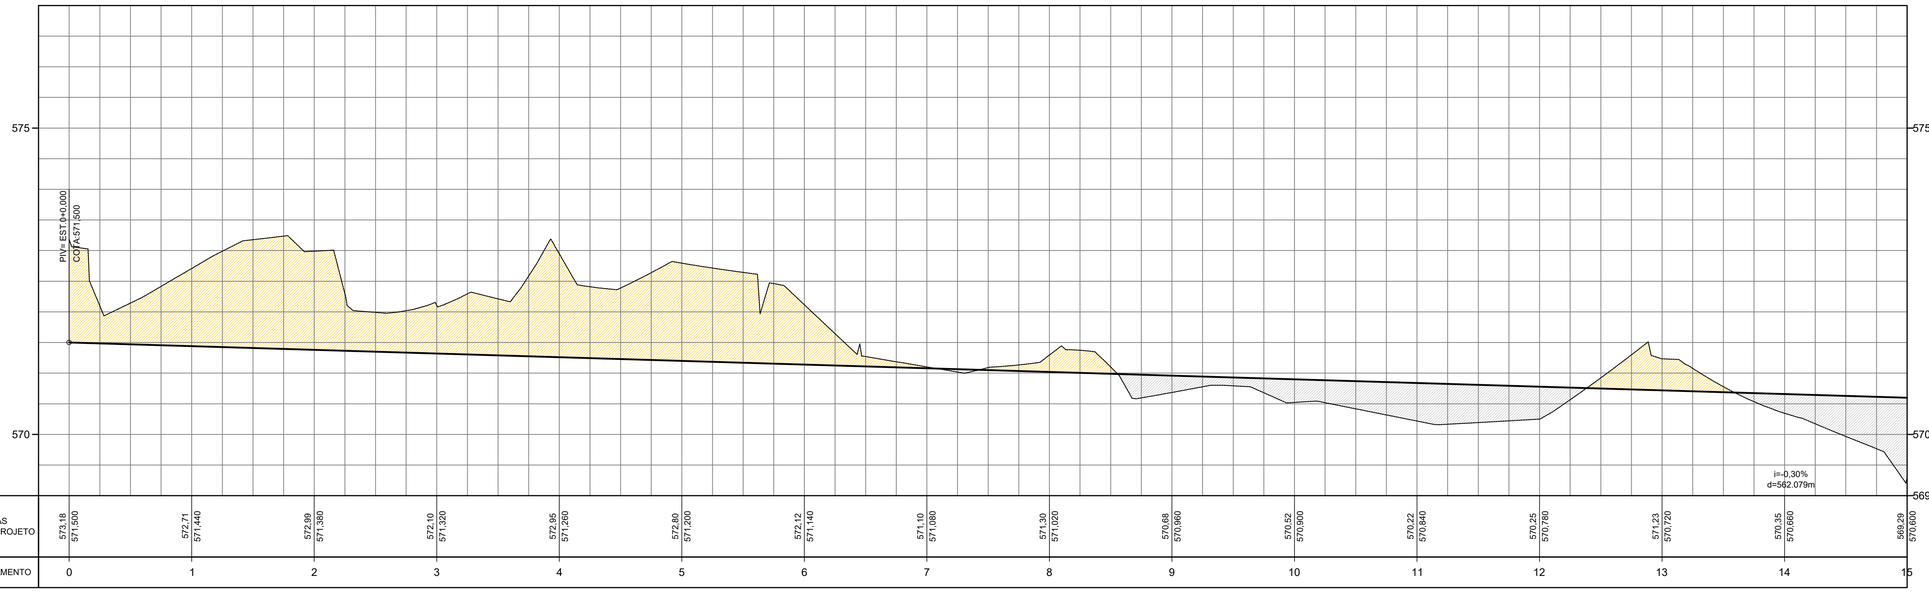

COTAS TERRENO/PROJETO	571,16 571,500	572,71 571,440	572,99 571,380	572,10 571,320	572,95 571,260	572,80 571,200	572,12 571,140	571,10 571,080	571,30 571,020	570,68 570,960	570,52 570,900	570,22 570,840	570,25 570,780	571,23 570,720	570,35 570,660	569,29 570,600
ESTAQUEAMENTO	0	1	2	3	4	5	6	7	8	9	10	11	12	13	14	15

LEGENDA:

C.T = COTA DO TERRENO NATURAL

C.P = COTA DE PROJETO (GREIDE)

TERRENO NATURAL

PROJETO PAVIMENTO ACABADO

ÁREA DE CORTE

ÁREA DE ATERRO

NOTAS:

1. TODAS AS MEDIDAS ESTÃO EM METRO, EXCETO ONDE INDICADO.
2 - VARIAÇÃO MÉDIA ESTIMADA DE RACHÃO PARA ATÉ 1,50 m

QUADRO TOTAL RESUMO DE QUANTIDADES

MOVIMENTO	ÁREA (m²)	VOLUME (m³)
CORTE	1.164,81	22.216,04
ATERRO	626,10	12.129,68
ÁREA LIMPEZA	22.483,16	

FUNDAÇÃO PARA O DESENVOLVIMENTO TECNOLÓGICO DA ENGENHARIA

Projetista:
FUNDAÇÃO PARA O DESENVOLVIMENTO TECNOLÓGICO DA ENGENHARIA

Coordenador do Projeto: Antônio C. Fonseca
RRT/ART: 28027230231457406
CAU/CREA: 0600420948-SP
Visto:

Elaboração: Fernanda G. D. Santana
RRT/ART: 2620251955256
CAU/CREA: 5069646237-SP
Visto:
Documento assinado digitalmente
gov.br FERNANDA GAVA DELFORNO SANTANA
Data: 03/06/2026 14:03:48-0300
Verifique em https://validar.iti.gov.br

MUNICÍPIO DE HORTOLÂNDIA

Administração
JOSÉ NAZARENO
ZEZÉ GOMES
2025-2028

Obra: CANALIZAÇÃO BACIA DO RIBEIRÃO JACUBA

Local: BAIRRO JARDIM SANTA FÉ
Nº Contrato: 189/2023

Título: ESTUDO E PROJETO DE TERRAPLENAGEM - PLANTA E PERFIL
Código: DE-PB-ET4_14_02-TER-001

SECRETARIA MUNICIPAL DE OBRAS	DEPARTAMENTO DE PROJETOS - APROVAÇÃO (CARIMBO E ASSINATURA)	Data: 10/2025	Revisão: 01
SECRETARIA MUNICIPAL DE OBRAS	DEPARTAMENTO DE OBRAS - APROVAÇÃO (CARIMBO E ASSINATURA)	Escala: IND.	Folha: 01/04
SECRETARIA DE MOBILIDADE URBANA	DEPARTAMENTO DE PROJETOS - APROVAÇÃO (CARIMBO E ASSINATURA)		