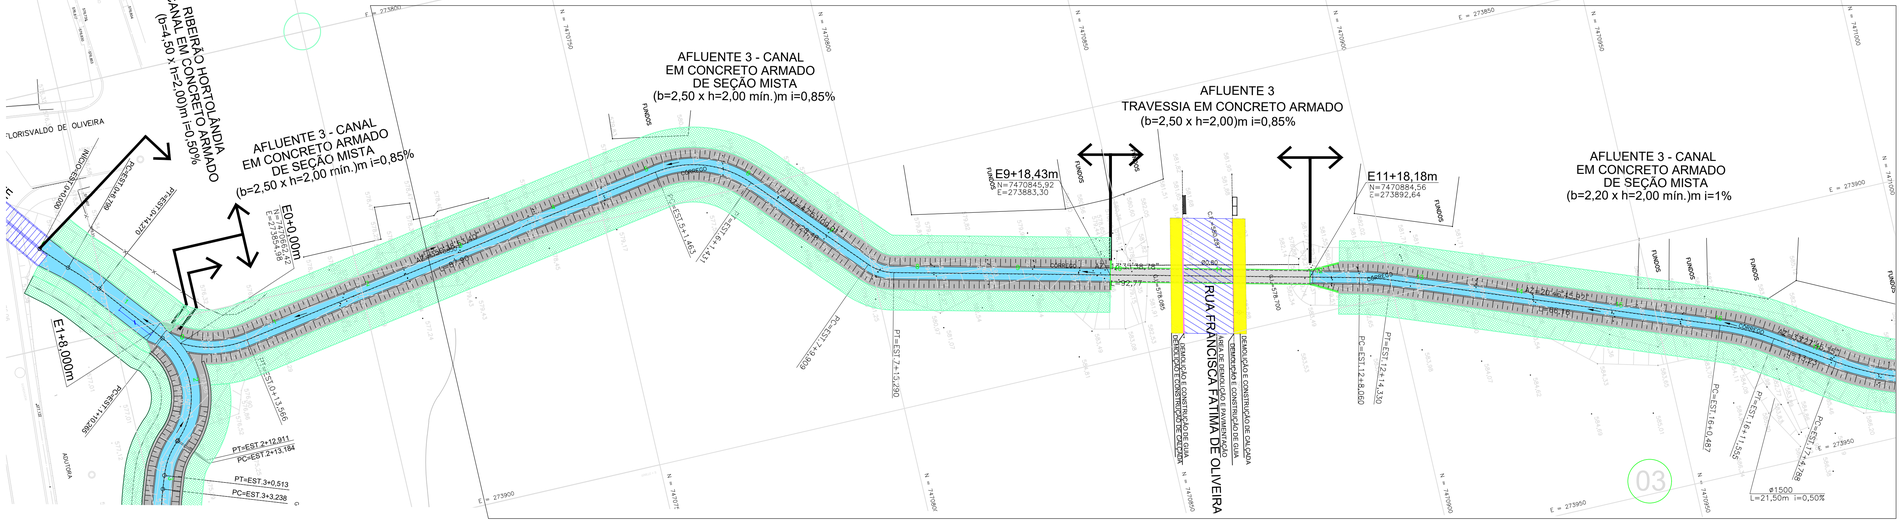

PLANTA
ESC. 1:500

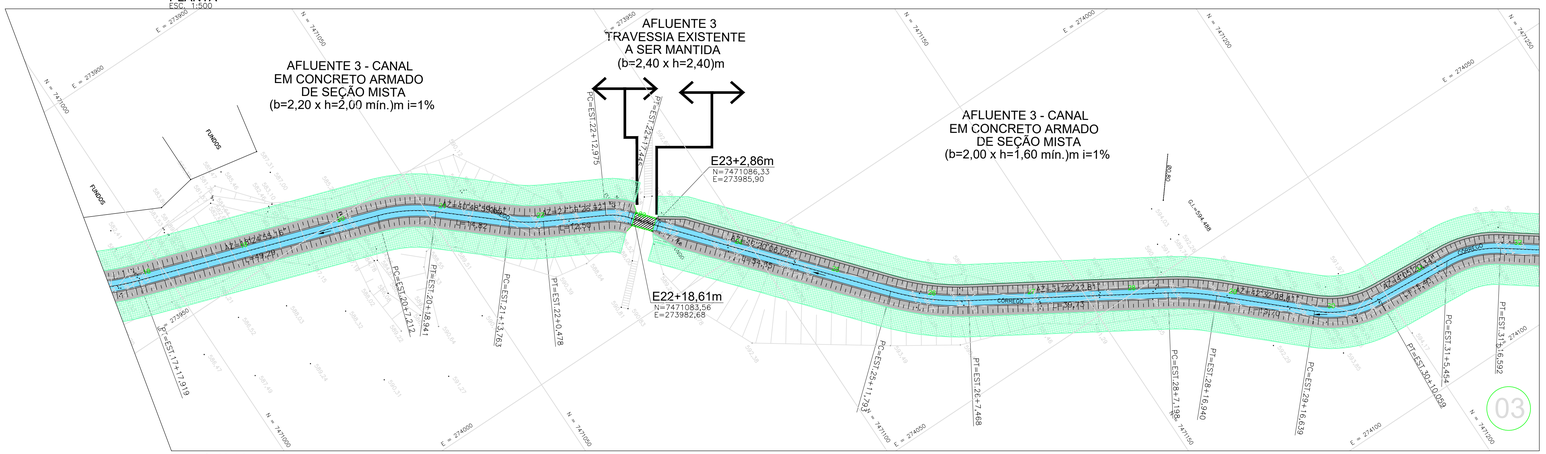

PLANTA
ESC. 1:500

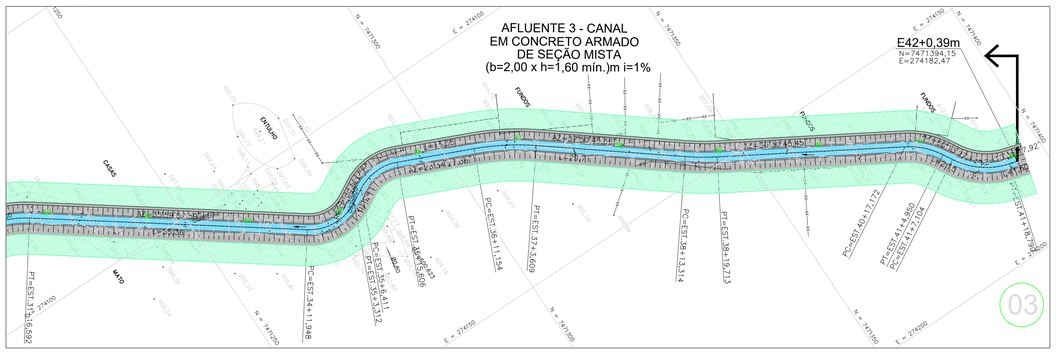

PLANTA
ESC. 1:500

NOTAS:

1 – MEDIDAS, NÍVEIS E COORDENADAS EM METRO, DIAMETROS EM MILIMETRO SALVO ONDE INDICADO.

2 – NO ENCONTRO DA CANALIZAÇÃO NOVA COM A TRAVESSIA OU CANALIZAÇÃO JÁ EXISTENTE, DEVERÁ SER PREVISTA JUNTA DE DILATAÇÃO DO TIPO JEENE OU SIMILAR, CONFORME AS ETAPAS A SEGUIR:

A – NO ENCONTRO DAS ESTRUTURAS, DEIXAR ESPAÇO DE 2cm E PREENCHER COM PLACAS DE ISOPOR.

B – EM SEGUIDA RETIRAR AS PLACAS DE ISOPOR E INSERIR A JUNTA JEENE JJ2540W APLICADA COM ADESIVO EPÓXI DE FORMA PRESSURIZADA, EM TODO O PERIMETRO DO CANAL.

3 – TUBULAÇÕES DA DRENAGEM EXISTENTE DEVERÃO SER PROLONGADAS ATÉ O CANAL PROJETADO.

ARTICULAÇÃO

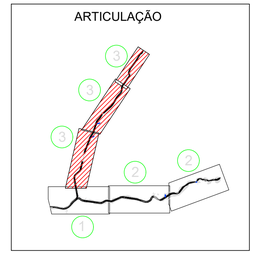

LEGENDA:

INDICAÇÃO DE TIPOLOGIA DAS SEÇÕES DO CANAL - COMP.= 1.656,72m

- CANAL - SEÇÃO RETANGULAR EM CONCRETO ARMADO
- CANAL - SEÇÃO TRAPEZOIDAL EM COLCHÃO RENO
- GRAMA- ÁREA=12.815,10 m²
- EIXO PROJETADO
- GUIA EXISTENTE
- CURVAS DE NIVEIS

NOTA:

1. TODAS AS MEDIDAS ESTÃO EM METRO, EXCETO ONDE INDICADO.
2. PARA CONSULTA DAS DIMENOES DAS SEÇÕES DOS CANAIS, VIDE PROJETOS.

FUNDAÇÃO PARA O DESENVOLVIMENTO TECNOLÓGICO DA ENGENHARIA

MUNICÍPIO DE HORTOLÂNDIA

Administração
JOSÉ NAZARENO
ZEZÉ GOMES
2025-2028

Projetista:
FUNDAÇÃO PARA O DESENVOLVIMENTO TECNOLÓGICO DA ENGENHARIA

Coordenador do Projeto:
Antônio C. Fonseca
RRT/ART: 28027230231457406
CAU/CREA: 0600420948-SP
Visto:

Elaboração:
Fernanda G. D. Santana
RRT/ART: 2620251955256
CAU/CREA: 5069646237-SP
Visto:
Documento assinado digitalmente
FERNANDA GAVA DELFORNO SANTANA
Data: 03/06/2026 13:51:34-0300
Verifique em https://validar.iti.gov.br

Obra: CANALIZAÇÃO BACIA DO RIBEIRÃO JACUBA

Local: BAIRRO NOVA HORTOLÂNDIA

Nº Contrato: 189/2023

Título: ESTUDO E PROJETO DE GEOMETRIA - IMPLANTAÇÃO GERAL - FL. 04/04

Código: DE-PB-ET4_14_01-GEO-004

SECRETARIA MUNICIPAL DE OBRAS	DEPARTAMENTO DE PROJETOS - APROVAÇÃO (CARIMBO E ASSINATURA)	Data: 10/2025	Revisão: 03
SECRETARIA MUNICIPAL DE OBRAS	DEPARTAMENTO DE OBRAS - APROVAÇÃO (CARIMBO E ASSINATURA)	Escala: IND.	Folha: 04/06
SECRETARIA DE MOBILIDADE URBANA	DEPARTAMENTO DE PROJETOS - APROVAÇÃO (CARIMBO E ASSINATURA)		