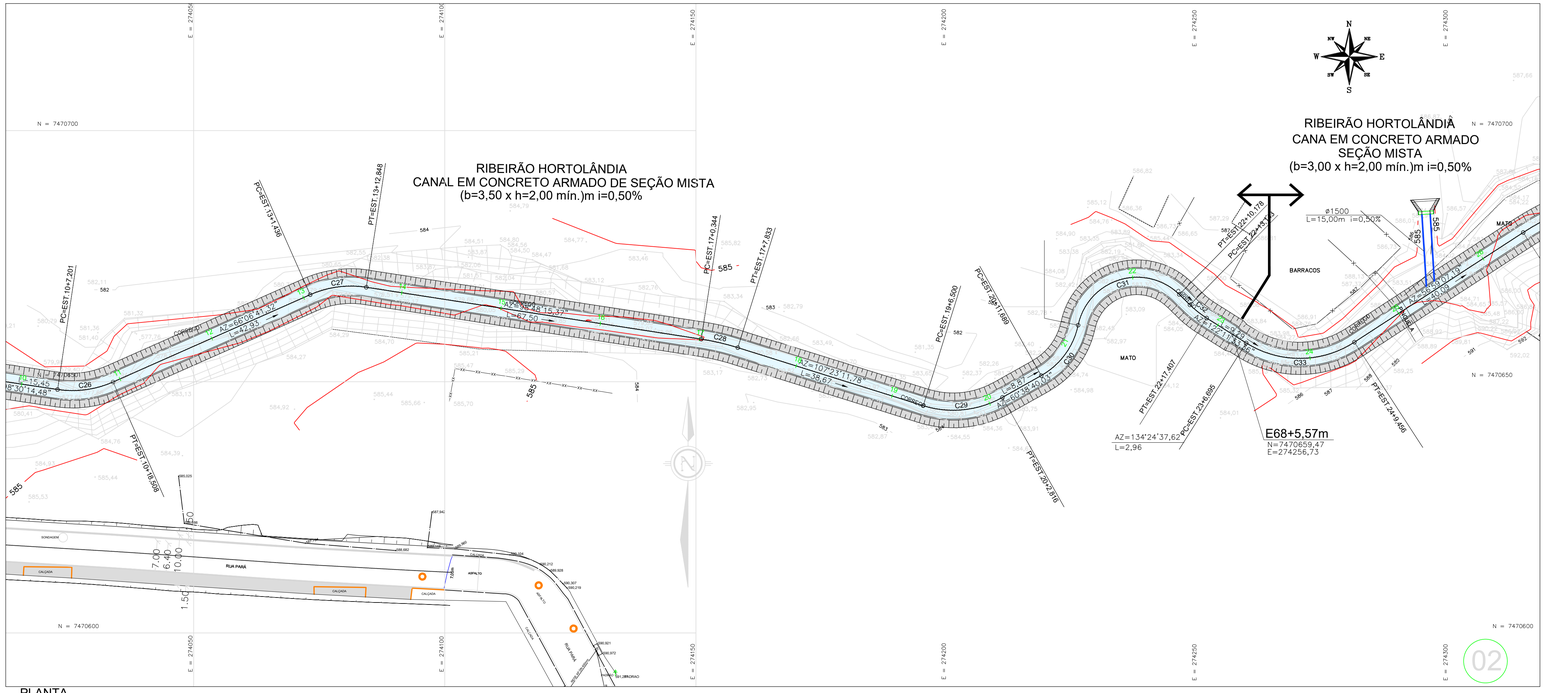

PLANTA
ESC. 1:500

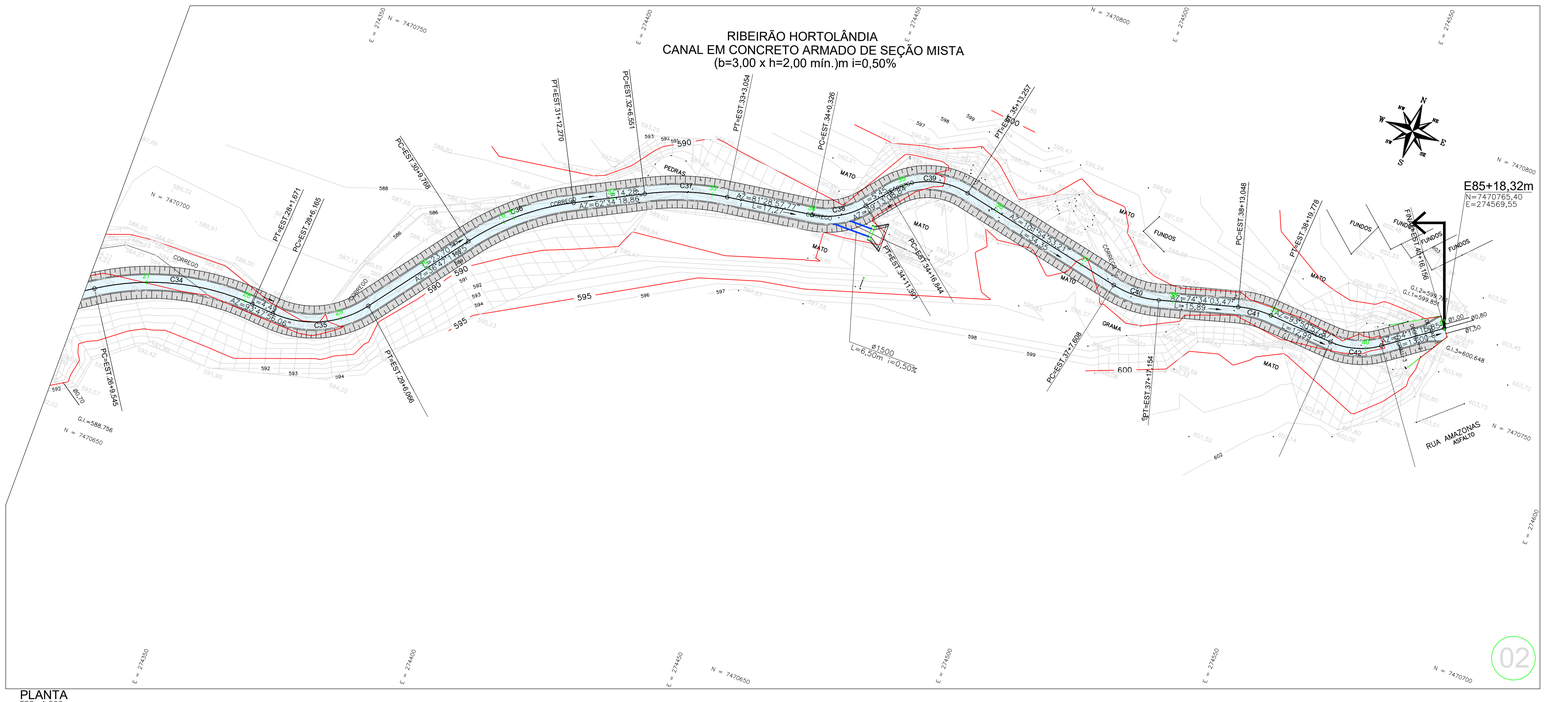

PLANTA
ESC. 1:500

NOTAS:

1 – MEDIDAS, NÍVEIS E COORDENADAS EM METRO, DIAMETROS EM MILIMETRO SALVO ONDE INDICADO.

2 – NO ENCONTRO DA CANALIZAÇÃO NOVA COM A TRAVESSIA OU CANALIZAÇÃO JÁ EXISTENTE, DEVERÁ SER PREVISTA JUNTA DE DILATAÇÃO DO TIPO JEENE OU SIMILAR, CONFORME AS ETAPAS A SEGUIR:

A – NO ENCONTRO DAS ESTRUTURAS, DEIXAR ESPAÇO DE 2cm E PREENCHER COM PLACAS DE ISOPOR.

B – EM SEGUIDA RETIRAR AS PLACAS DE ISOPOR E INSERIR A JUNTA JEENE JJ2540W APLICADA COM ADESIVO EPÓXI DE FORMA PRESSURIZADA, EM TODO O PERÍMETRO DO CANAL.

3 – TUBULAÇÕES DA DRENAGEM EXISTENTE DEVERÃO SER PROLONGADAS ATÉ O CANAL PROJETADO.

Resumo de quantidades para movimento de terra

Regiao	Area (m²)	Corte (m³)	Aterro (m³)
Ribeirão Jacuba		10.945,95	4.965,35
Afluente 3		7.898,28	4.861,86
Limpeza	11.560,00		
Total	11.560,00	18.844,23	9.827,21

ARTICULAÇÃO

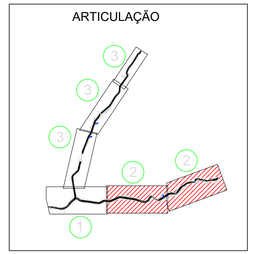

FUNDAÇÃO PARA O DESENVOLVIMENTO TECNOLÓGICO DA ENGENHARIA

MUNICÍPIO DE HORTOLÂNDIA

Administração
JOSÉ NAZARENO
ZEZÉ GOMES
2025-2028

Projetista: FUNDAÇÃO PARA O DESENVOLVIMENTO TECNOLÓGICO DA ENGENHARIA		Obra: CANALIZAÇÃO BACIA DO RIBEIRÃO JACUBA	
		Local: BAIRRO NOVA HORTOLÂNDIA	Nº Contrato: 189/2023
Coordenador do Projeto: Antônio C. Fonseca	RRT/ART: 28027230231457406 CAU/CREA: 0600420948-SP	Visto:	Título: ESTUDO E PROJETO DE TERRAPLANAGEM - PLANTA	Código: DE-PB-ET4_14_01-TER-002
Elaboração: Fernanda G. D. Santana	RRT/ART: 2620251955256 CAU/CREA: 5069646237-SP	Visto: Documento assinado digitalmente FERNANDA GAVA DELFORNO SANTANA Data: 03/06/2026 13:38:00-0300 Verifique em https://validar.iti.gov.br	SECRETARIA MUNICIPAL DE OBRAS / DEPARTAMENTO DE PROJETOS - APROVAÇÃO (CARIMBO E ASSINATURA)	Data: 10/2025 / Revisão: 02
			SECRETARIA MUNICIPAL DE OBRAS / DEPARTAMENTO DE OBRAS - APROVAÇÃO (CARIMBO E ASSINATURA)	Escala: IND. / Folha: 02/11
			SECRETARIA DE MOBILIDADE URBANA / DEPARTAMENTO DE PROJETOS - APROVAÇÃO (CARIMBO E ASSINATURA)	