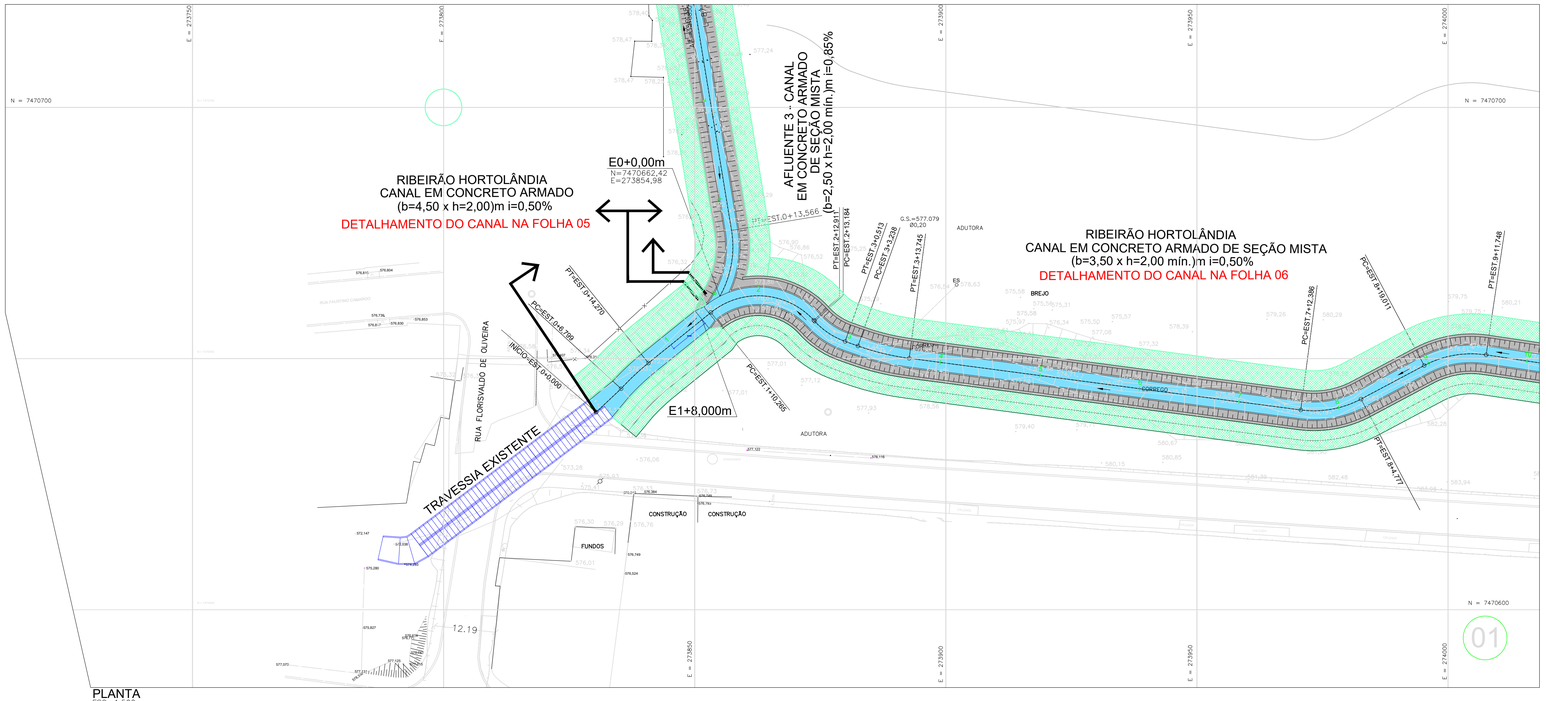

PLANTA
ESC. 1:500

NOTAS:

1 – MEDIDAS, NÍVEIS E COORDENADAS EM METRO, DIAMETROS EM MILIMETRO SALVO ONDE INDICADO.

2 – NO ENCONTRO DA CANALIZAÇÃO NOVA COM A TRAVESSIA OU CANALIZAÇÃO JÁ EXISTENTE, DEVERÁ SER PREVISTA JUNTA DE DILATAÇÃO DO TIPO JEENE OU SIMILAR, CONFORME AS ETAPAS A SEGUIR:

A – NO ENCONTRO DAS ESTRUTURAS, DEIXAR ESPAÇO DE 2cm E PREENCHER COM PLACAS DE ISOPOR.

B – EM SEGUIDA RETIRAR AS PLACAS DE ISOPOR E INSERIR A JUNTA JEENE JJ2540W APLICADA COM ADESIVO EPÓXI DE FORMA PRESSURIZADA, EM TODO O PERÍMETRO DO CANAL.

3 – TUBULAÇÕES DA DRENAGEM EXISTENTE DEVERÃO SER PROLONGADAS ATÉ O CANAL PROJETADO.

ARTICULAÇÃO

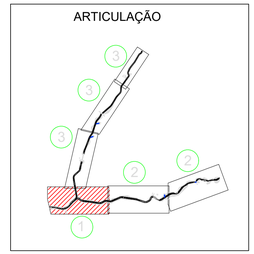

govbr
Documento assinado digitalmente
MARCIO ROBERTO TONETTI
Data: 06/01/2026 16:51:25-0300
Verifique em https://validar.iti.gov.br

FDTE
FUNDAÇÃO PARA O DESENVOLVIMENTO TECNOLÓGICO DA ENGENHARIA

Projetista:
FUNDAÇÃO PARA O DESENVOLVIMENTO TECNOLÓGICO DA ENGENHARIA

Coordenador do Projeto:
Antônio C. Fonseca
RRT/ART: 28027230231457406
CAU/CREA: 0600420948-SP
Visto:

Elaboração:
Márcio Roberto Tonetti
RRT/ART: 2620251967896
CAU/CREA: 5060449378-SP
Visto:

MUNICÍPIO DE HORTOLÂNDIA

Administração
JOSÉ NAZARENO
ZEZÉ GOMES
2025-2028

Obra: CANALIZAÇÃO BACIA DO RIBEIRÃO JACUBA

Local: BAIRRO NOVA HORTOLÂNDIA

Nº Contrato: 189/2023

Título: ESTUDOS E PROJETOS DE OAE- IMPLANTAÇÃO

Código: DE-PB-ET4_14_01-OAE-002

SECRETARIA MUNICIPAL DE OBRAS	DEPARTAMENTO DE PROJETOS - APROVAÇÃO (CARIMBO E ASSINATURA)	Data: 10/2025	Revisão: 01
SECRETARIA MUNICIPAL DE OBRAS	DEPARTAMENTO DE OBRAS - APROVAÇÃO (CARIMBO E ASSINATURA)	Escala: IND.	Folha: 02/11
SECRETARIA DE MOBILIDADE URBANA	DEPARTAMENTO DE PROJETOS - APROVAÇÃO (CARIMBO E ASSINATURA)		