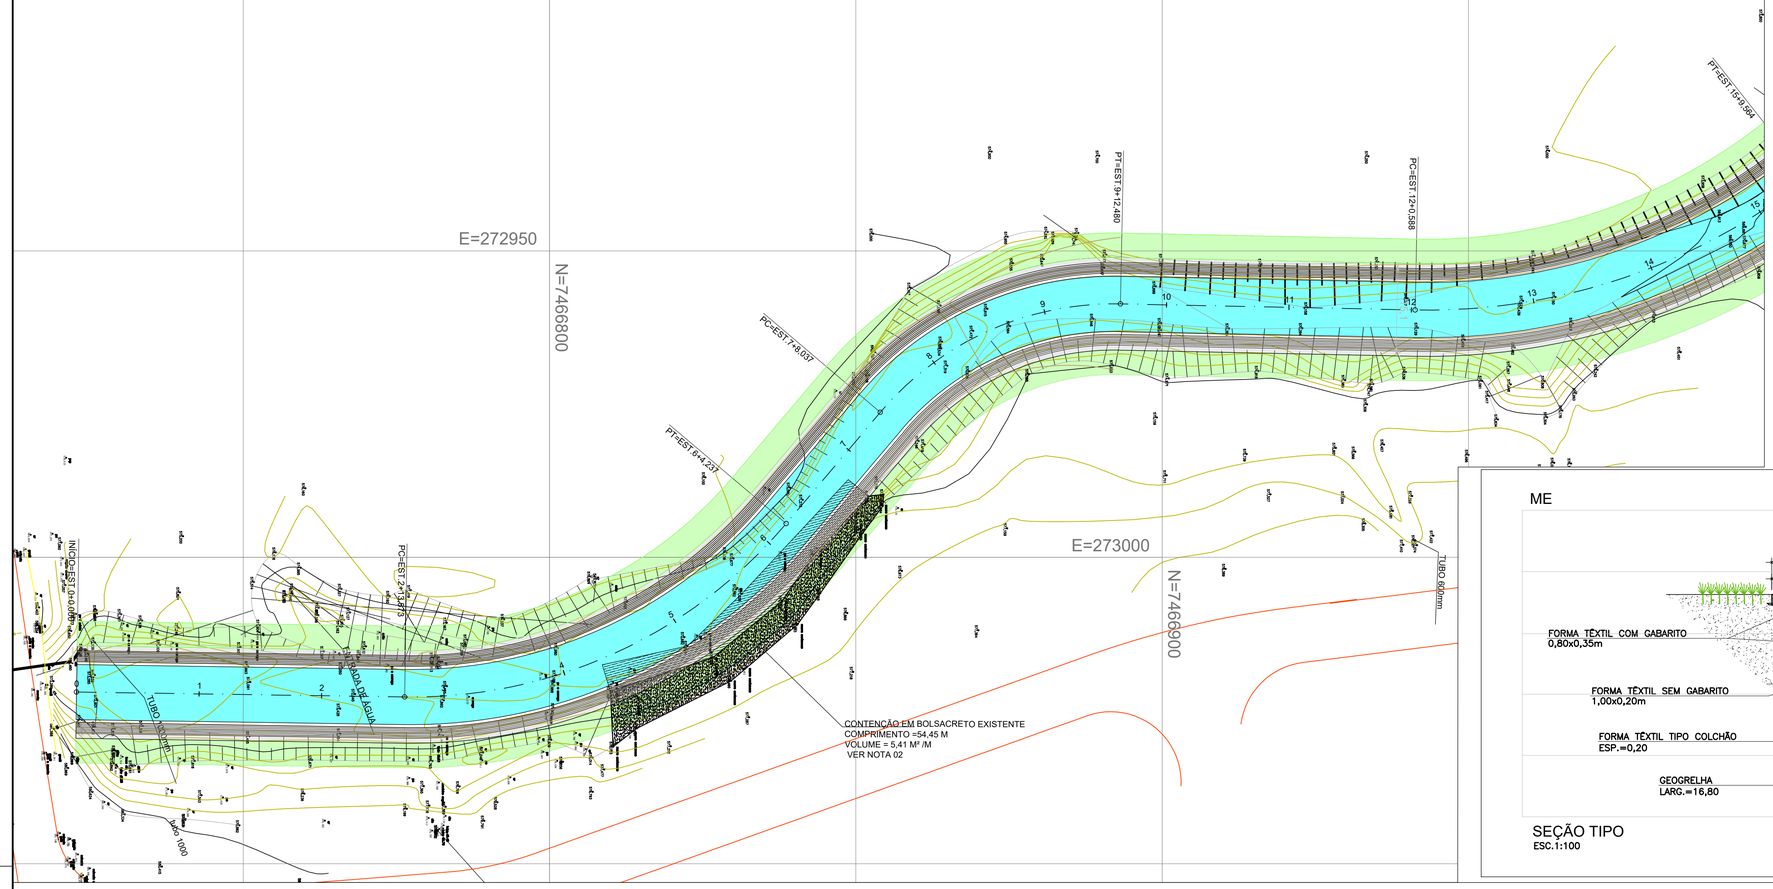

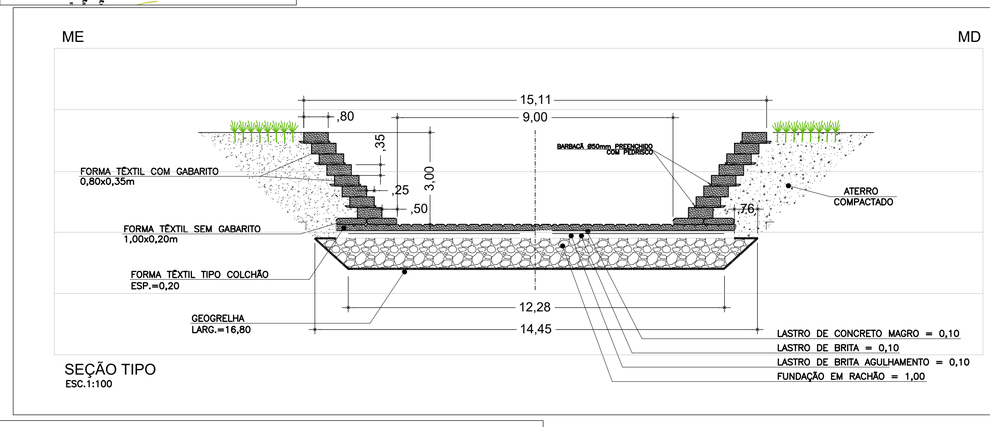

SEÇÃO TIPO
ESC.1:100

PERFIL ALINHAMENTO - 01

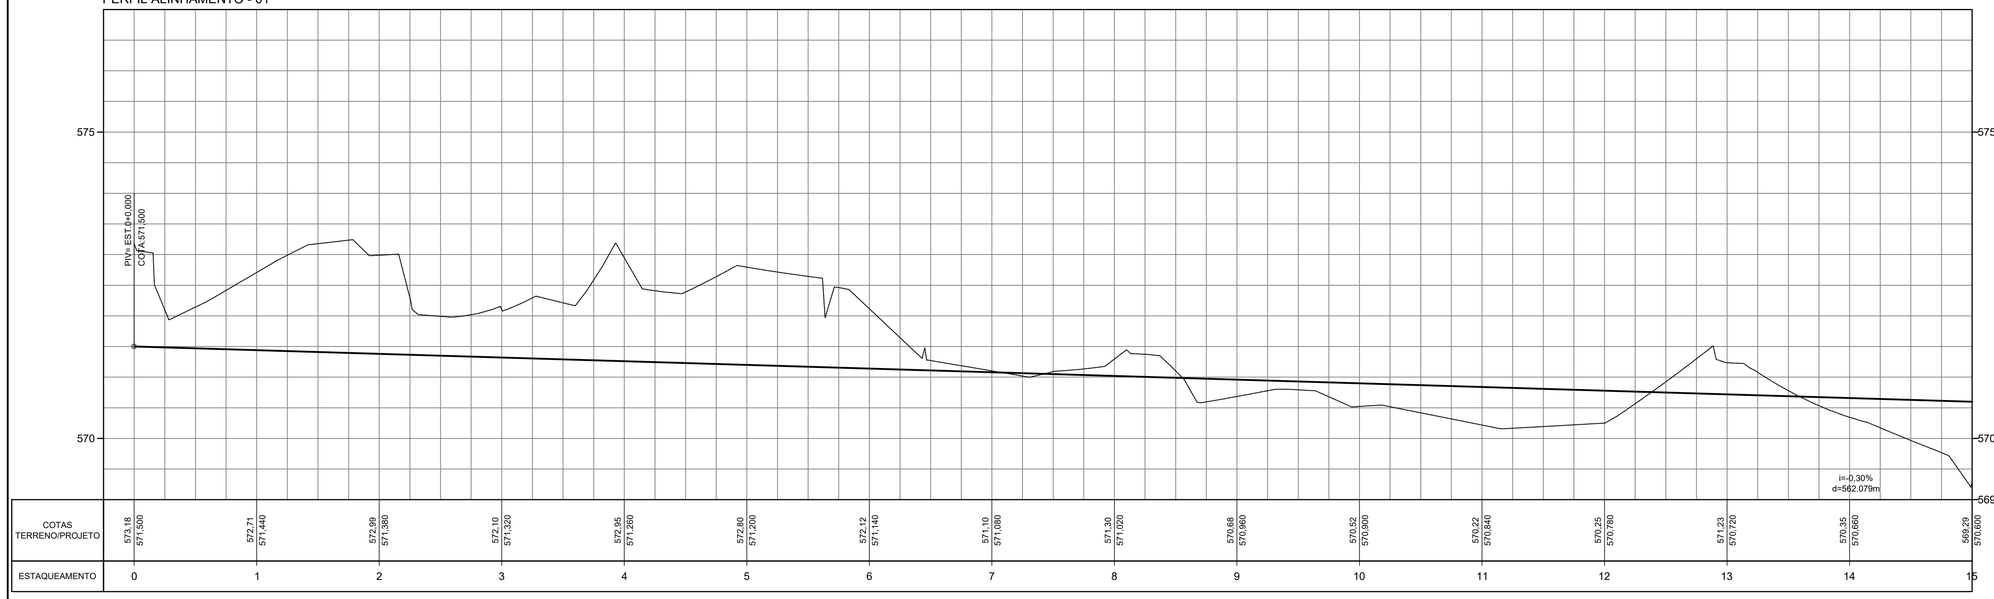

COTAS TERRENO/PROJETO	572,16 571,500	572,71 571,440	572,99 571,380	572,10 571,320	572,95 571,260	572,80 571,200	572,12 571,140	571,10 571,080	571,30 571,020	570,68 570,960	570,52 570,900	570,22 570,840	570,25 570,780	571,23 570,720	570,35 570,660	569,29 570,600
ESTAQUEAMENTO	0	1	2	3	4	5	6	7	8	9	10	11	12	13	14	15

LEGENDA:

- EIXO PROJETADO
- GUIA EXISTENTE
- CURVAS DE NIVEIS
- CANALIZAÇÃO- FUNDO EM FORMA TEXTIL COLCHÃO H=20CM - COMP.=562,08M
- CANALIZAÇÃO -LATERAIS FORMA TEXTIL "UNIFLUXO"
- GRAMA- ÁREA=4.496,63 M²

NOTA:

1. TODAS AS MEDIDAS ESTÃO EM METRO, EXCETO ONDE INDICADO.
2. FOI PREVISTO A DEMOLIÇÃO TOTAL DA CONTENÇÃO DO TALUDE EM BOLSACRETO EXISTENTE. NO PROJETO EXECUTIVO, DEVERÁ SER ANALISADA A ESTABILIDADE DO TALUDE APÓS A EXECUÇÃO DO CANAL.

FUNDAÇÃO PARA O DESENVOLVIMENTO TECNOLÓGICO DA ENGENHARIA

Projetista:
FUNDAÇÃO PARA O DESENVOLVIMENTO TECNOLÓGICO DA ENGENHARIA

Coordenador do Projeto: Antônio C. Fonseca
RRT/ART: 28027230231457406
CAU/CREA: 0600420948-SP
Visto:

Elaboração: Fernanda G. D. Santana
RRT/ART: 2620251955256
CAU/CREA: 5069646237-SP
Visto:
Documento assinado digitalmente
gov.br
FERNANDA GAVA DELFORNO SANTANA
Data: 03/06/2026 13:45:58-0300
Verifique em https://validar.iti.gov.br

MUNICÍPIO DE HORTOLÂNDIA

Administração
JOSÉ NAZARENO
ZEZÉ GOMES
2025-2028

Obra: CANALIZAÇÃO BACIA DO RIBEIRÃO JACUBA

Local: BAIRRO JARDIM SANTA FÉ — Nº Contrato: 189/2023

Título: ESTUDO E PROJETO DE GEOMETRIA - PLANTA E PERFIL — Código: DE-PB-ET4_14_02-GEO-001

SECRETARIA MUNICIPAL DE OBRAS	DEPARTAMENTO DE PROJETOS - APROVAÇÃO (CARIMBO E ASSINATURA)	Data: 10/2025	Revisão: 03
SECRETARIA MUNICIPAL DE OBRAS	DEPARTAMENTO DE OBRAS - APROVAÇÃO (CARIMBO E ASSINATURA)	Escala: IND.	Folha: 01/02
SECRETARIA DE MOBILIDADE URBANA	DEPARTAMENTO DE PROJETOS - APROVAÇÃO (CARIMBO E ASSINATURA)		