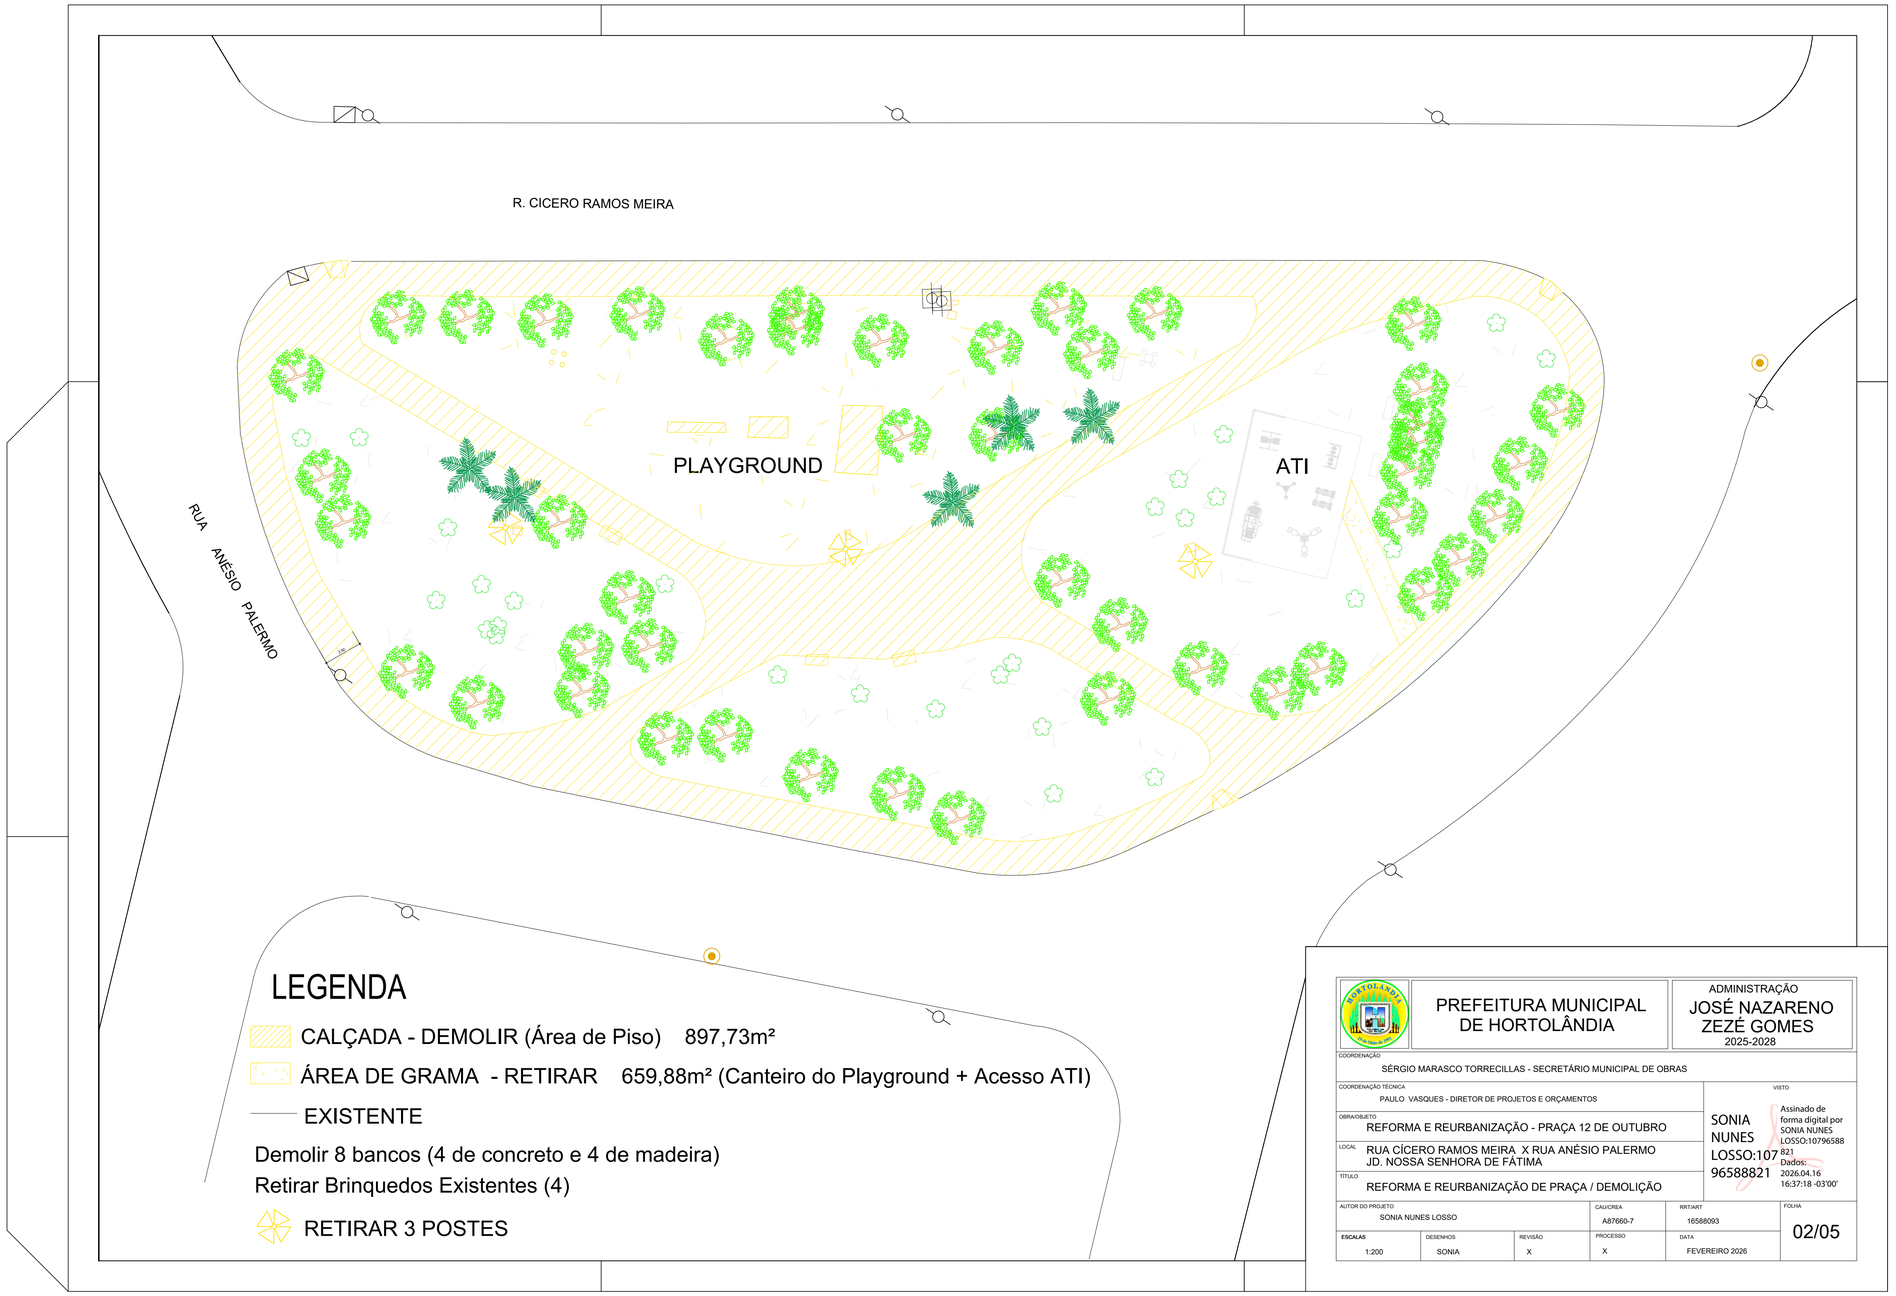


LEGENDA

CALÇADA - DEMOLIR (Área de Piso) 897,73m²

ÁREA DE GRAMA - RETIRAR 659,88m² (Canteiro do Playground + Acesso ATI)

EXISTENTE

Demolir 8 bancos (4 de concreto e 4 de madeira)

Retirar Brinquedos Existentes (4)

RETIRAR 3 POSTES

PREFEITURA MUNICIPAL DE HORTOLÂNDIA

ADMINISTRAÇÃO
JOSÉ NAZARENO ZEZÉ GOMES
2025-2028

COORDENAÇÃO
SÉRGIO MARASCO TORRECILLAS - SECRETÁRIO MUNICIPAL DE OBRAS

COORDENAÇÃO TÉCNICA
PAULO VASQUES - DIRETOR DE PROJETOS E ORÇAMENTOS

OBRA/OBJETO
REFORMA E REURBANIZAÇÃO - PRAÇA 12 DE OUTUBRO

LOCAL
RUA CÍCERO RAMOS MEIRA X RUA ANÉSIO PALERMO
JD. NOSSA SENHORA DE FÁTIMA

TÍTULO
REFORMA E REURBANIZAÇÃO DE PRAÇA / DEMOLIÇÃO

VISTO
SONIA NUNES LOSSO:10796588821
Assinado de forma digital por SONIA NUNES LOSSO:10796588821
Dados: 2026.04.16 16:37:18 -03'00'

AUTOR DO PROJETO	CAU/CREA	RRT/ART	FOLHA
SONIA NUNES LOSSO	A87660-7	16588093	02/05

ESCALAS	DESENHOS	REVISÃO	PROCESSO	DATA
1:200	SONIA	X	X	FEVEREIRO 2026