
R. CICERO RAMOS MEIRA

RUA ANÉSIO PALERMO

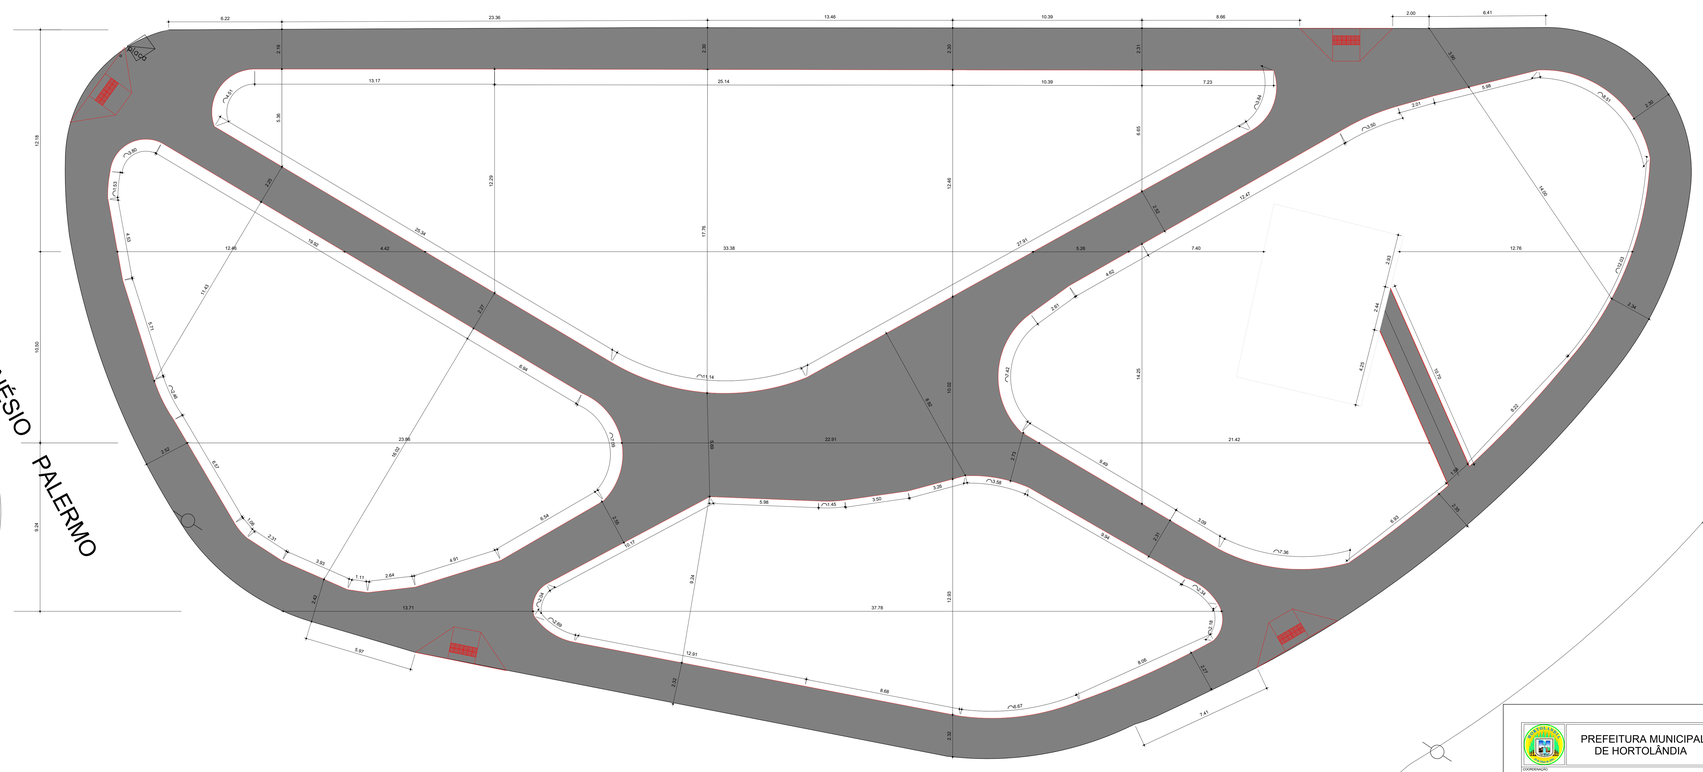

O DESENHO DA PRAÇA SERÁ O MESMO

PREFEITURA MUNICIPAL DE HORTOLÂNDIA

ADMINISTRAÇÃO
JOSÉ NAZARENO
ZEZÉ GOMES
2025-2028

COORDENAÇÃO
SÉRGIO MARASCO TORRECILLAS - SECRETÁRIO MUNICIPAL DE OBRAS

COORDENAÇÃO TÉCNICA
PAULO VASQUES - DIRETOR DE PROJETOS E ORÇAMENTOS

VISTO
SONIA NUNES LOSSO:10796588821
Assinado de forma digital por SONIA NUNES LOSSO:10796588821
Dados: 2026.04.16 16:39:08 -03'00'

OBRA/SERVIÇO
REFORMA E REURBANIZAÇÃO - PRAÇA 12 DE OUTUBRO

LOCAL
RUA CÍCERO RAMOS MEIRA X RUA ANÉSIO PALERMO
JD. NOSSA SENHORA DE FÁTIMA

TÍTULO
REFORMA E REURBANIZAÇÃO DE PRAÇA - DETALHES CALÇADA

AUTOR DO PROJETO			CAU/BR/A	ART/ART	FOLHA
SONIA NUNES LOSSO			A67660-7	16588093	05/05
ESCALAS	DESENHOS	REVISÃO	PROCESSO	DATA	
1:100	SONIA	X	X	FEVEREIRO 2026	