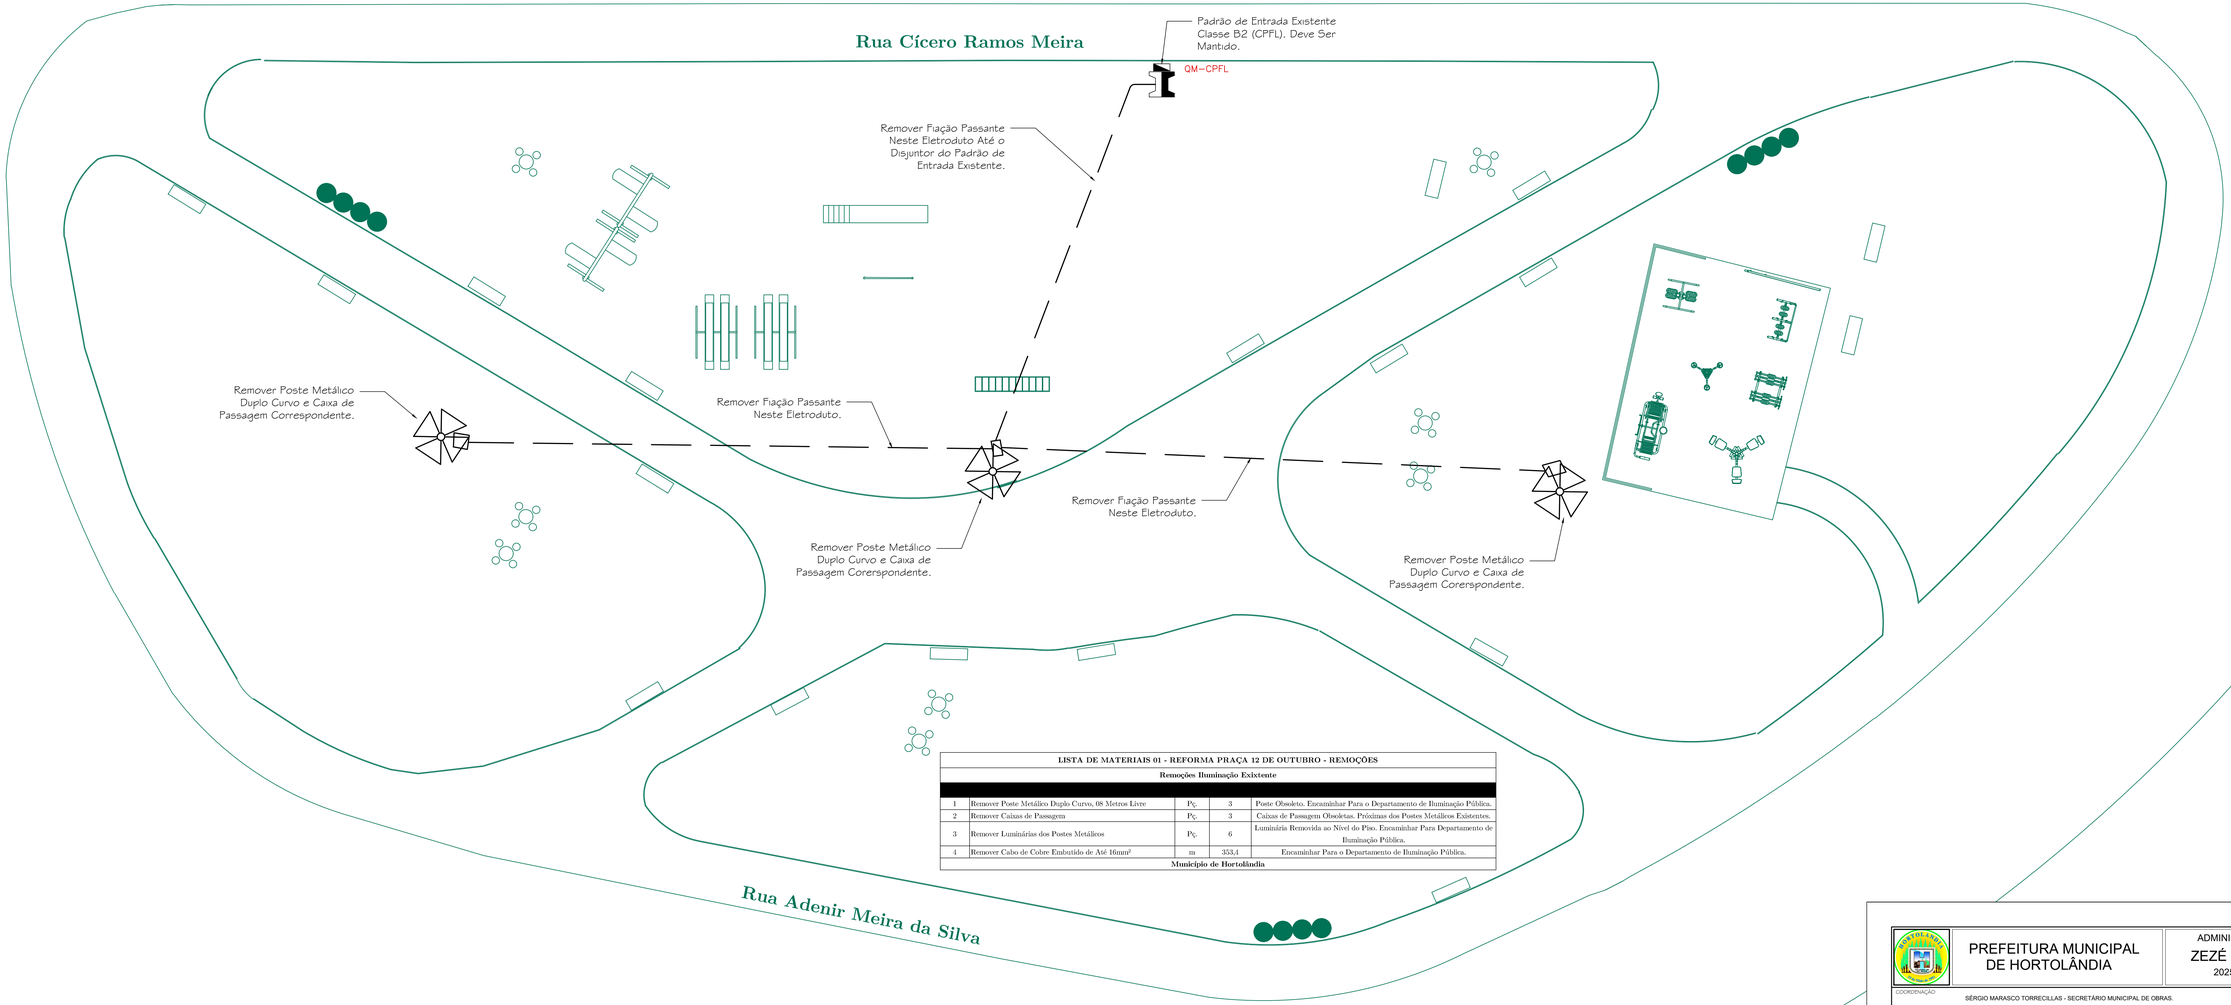


LISTA DE MATERIAIS 01 - REFORMA PRAÇA 12 DE OUTUBRO - REMOÇÕES

Remoções Iluminação Exixtente

1	Remover Poste Metálico Duplo Curvo, 08 Metros Livre	Pç.	3	Poste Obsoleto. Encaminhar Para o Departamento de Iluminação Pública.
2	Remover Caixas de Passagem	Pç.	3	Caixas de Passagem Obsoletas. Próximas dos Postes Metálicos Existentes.
3	Remover Luminárias dos Postes Metálicos	Pç.	6	Luminária Removida ao Nível do Piso. Encaminhar Para Departamento de Iluminação Pública.
4	Remover Cabo de Cobre Embutido de Até 16mm²	m	353,4	Encaminhar Para o Departamento de Iluminação Pública.

Município de Hortolândia

COORDENAÇÃO	SÉRGIO MARASCO TORRECILLAS - SECRETÁRIO MUNICIPAL DE OBRAS.			
COORDENAÇÃO TÉCNICA	PAULO A G VASQUES - DIRETOR DO DEPTO. DE PROJETOS.			
OBRA/OBJETO	ILUMINAÇÃO PRAÇA 12 DE OUTUBRO.			
LOCAL	RUA CÍCERO RAMOS MEIRA, JARDIM NOSSA SRª DE FÁTIMA. HORTOLÂNDIA / SP. CEP. 13185-432.			
TÍTULO	PROJETO ELÉTRICO. REMOÇÃO ILUMINAÇÃO EXISTENTE.			
AUTORES DO PROJETO	YVAN GUTNIK		CREA 5063781733	ART 28027180260714544
ESCALAS 1:100	PROJETO	REVISÃO REV. 00	LIBERAÇÃO OK	DATA 19/02/2026

PREFEITURA MUNICIPAL DE HORTOLÂNDIA

ADMINISTRAÇÃO ZEZÉ GOMES 2025-2028

YVAN GUTNIK:56535888822 Eu Sou o Autor Deste Documento 22°52'38.1"S 47°10'54.1"W 2026.02.19 15:11:37 -03'00'

RESPONSÁVEL TÉCNICO DO PROJETO

PROCESSO

FOLHA 01/03