

VISTA SUPERIOR AO NÍVEL DA BASE DOS MUROS DE GABIÃO / CORTE "D-D"

ESC.: 1:50

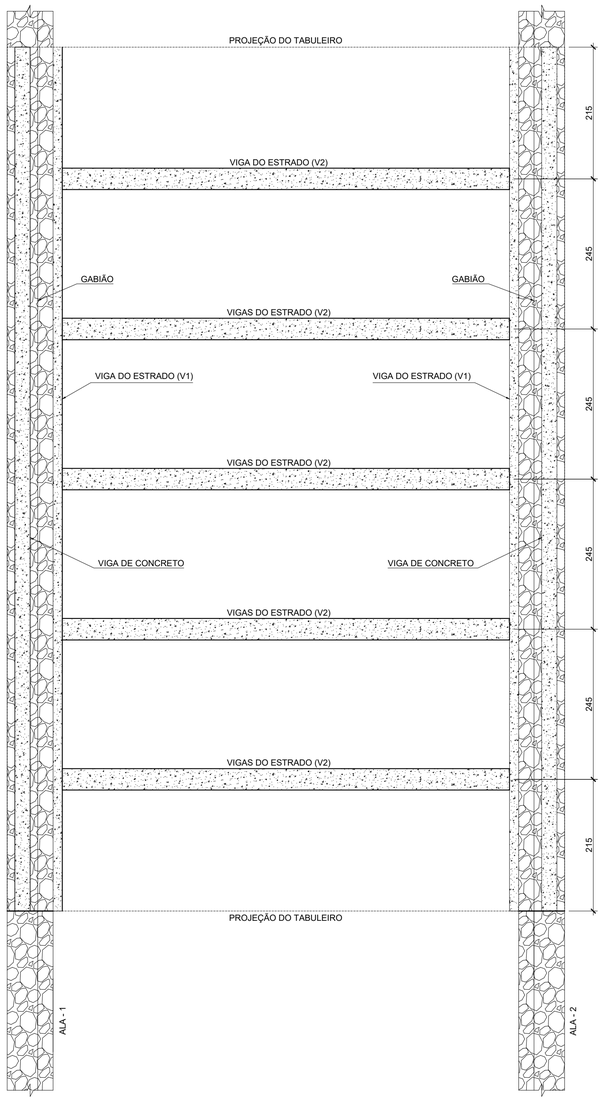


VISTA INFERIOR DO TABULEIRO / CORTE "E-E"

ESC.: 1:50

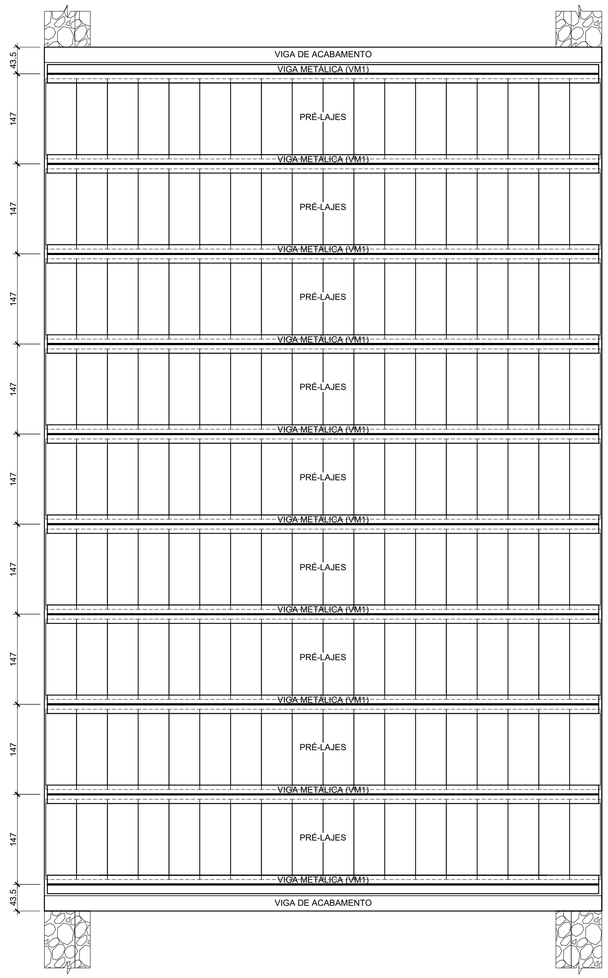

PONTE JARDIM RICARDO / METODOLOGIA DE EXECUÇÃO - PLANTA

ESC.: 1:50

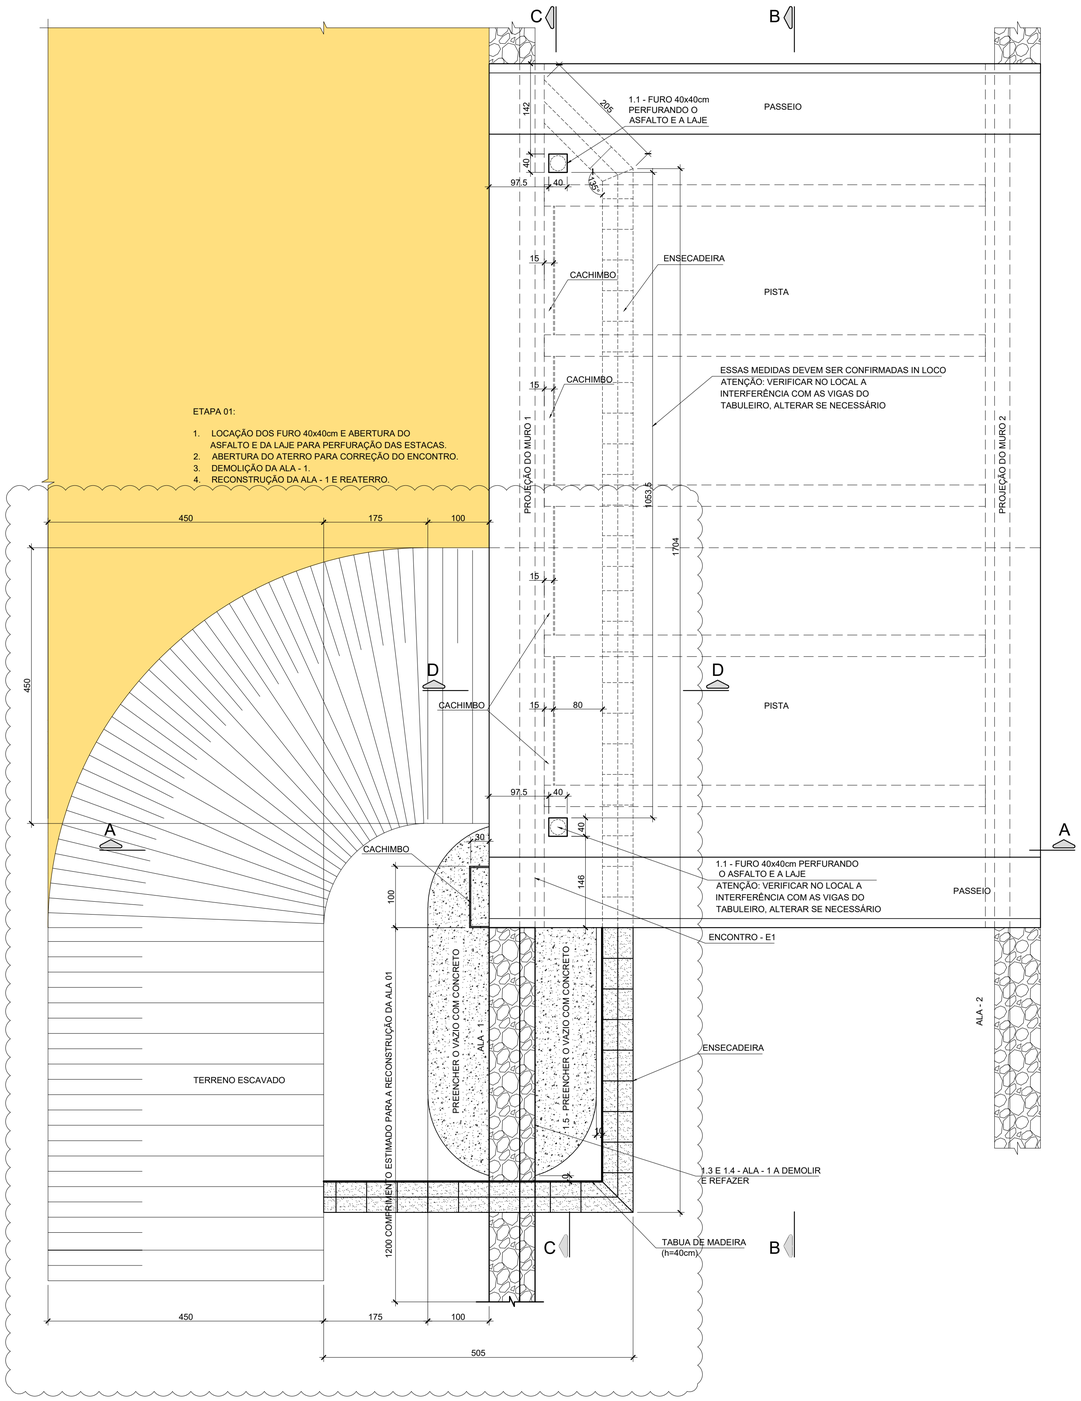

Nº	DISCRIMINAÇÃO	DATA	EMITENTE	VERIFICAÇÃO	APROVAÇÃO	CÓDIGO	OBJETO
1	REVISÃO ONDE INDICADA	10/2025	COPEM	CASM	PSN	.	.
0	EMISSÃO INICIAL	08/2025	COPEM	CASM	PSN	.	.
	REVISÕES					DOCUMENTOS DE REFERÊNCIA	

COPEM
CONSULTORIA E PROJETOS DE ENGENHARIA DE ESTRUTURAS LTDA
RUA DR ORLANDO DAMIANO, 2194 - SÃO CARLOS - SP
FONE: (16) 3371-9403
e-mail: copem@terra.com.br
CREA 0199649

ELAB.	PAULO DOS SANTOS NETTO	AGOSTO/2025
DES.	WAGNER J. BRANDÃO	
VERIF.	CLÁUDIA ALINE DE SOUZA MARTINS	
RESP.TEC.	PAULO DOS SANTOS NETTO	CREA: 0600319480

VERIFICAÇÃO

APROVAÇÃO

PREFEITURA MUNICIPAL DE HORTOLÂNDIA

EMPREENDIMENTO: PONTE DO JARDIM RICARDO — CIDADE: HORTOLÂNDIA - SP

LOCAL: RUA OSVALDO JOSÉ ANDREOTTI — BAIRRO: JD. N.SRA. DE LOURDES

OBJETO: PROJETO DE RECUPERAÇÃO ESTRUTURAL

IMPLANTAÇÃO GERAL - METODOLOGIA DE EXECUÇÃO

ESCALA:	CÓDIGO:	REVISÃO
INDICADAS	DE-C2506-C01-002	01