

ETAPA - 9 / CONCRETAGEM DO FUNDO (ESTRADO)

ESC.: 1:50

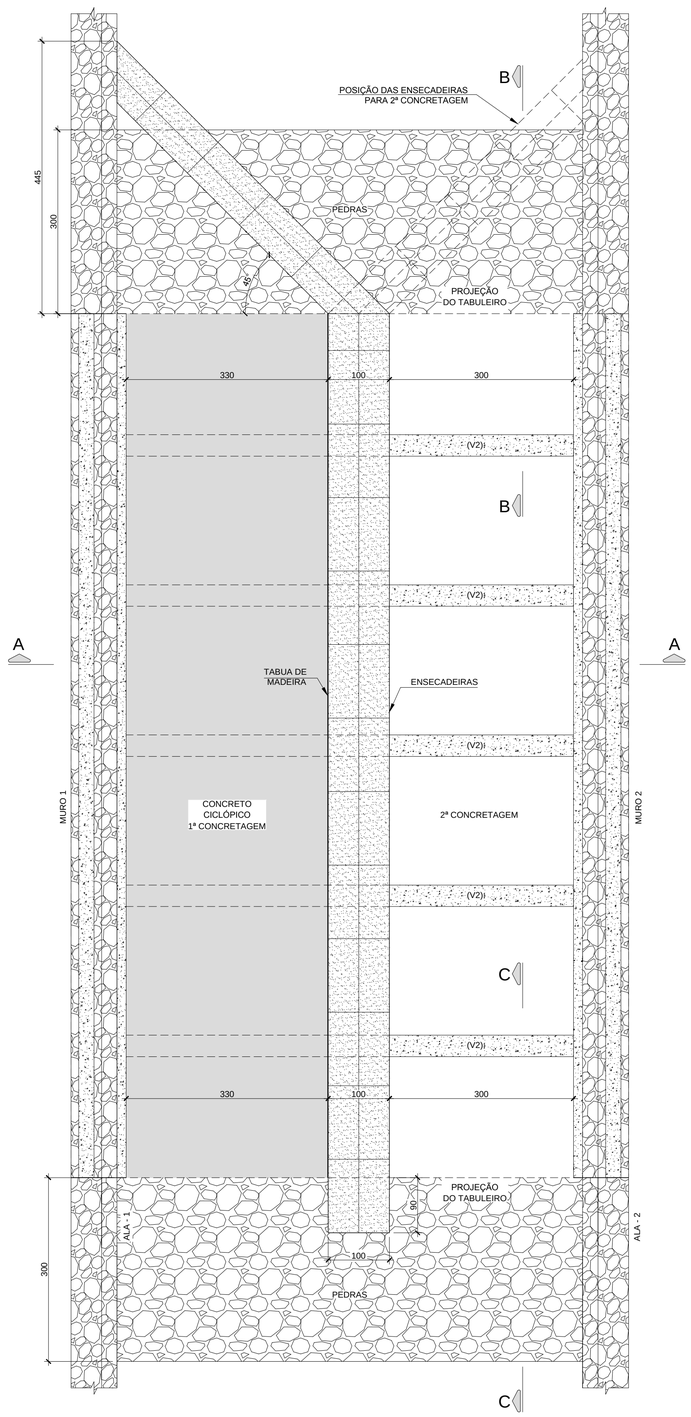


CORTE A-A / 1ª CONCRETAGEM

ESC.: 1:40

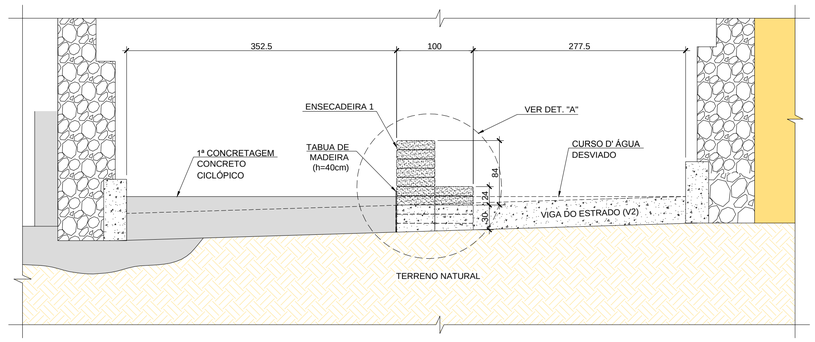


CORTE A-A / 2ª CONCRETAGEM

ESC.: 1:40

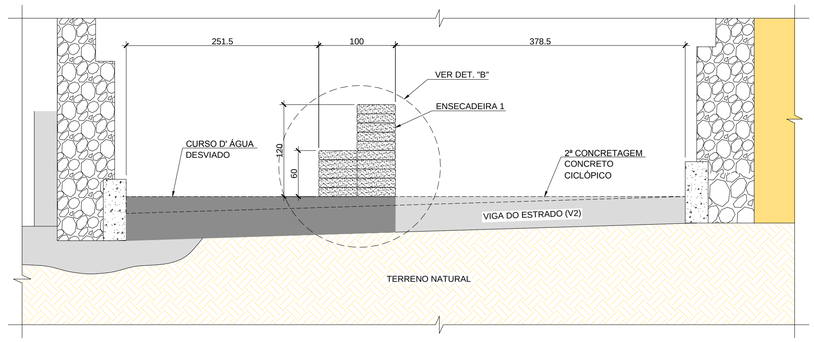


CORTE B-B

ESC.: 1:30

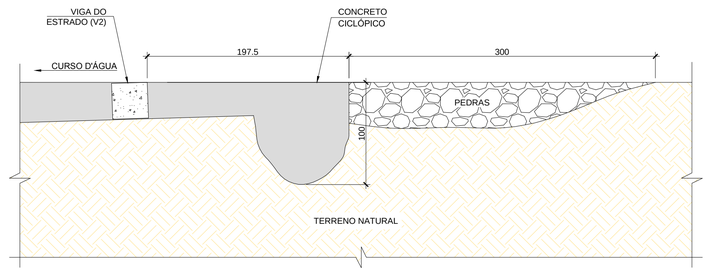


CORTE C-C

ESC.: 1:30

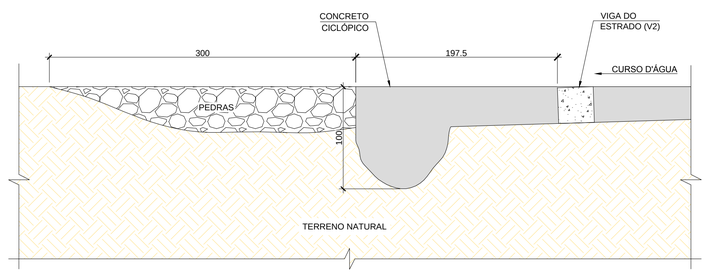


DETALHE "A"

ESC.: 1:15

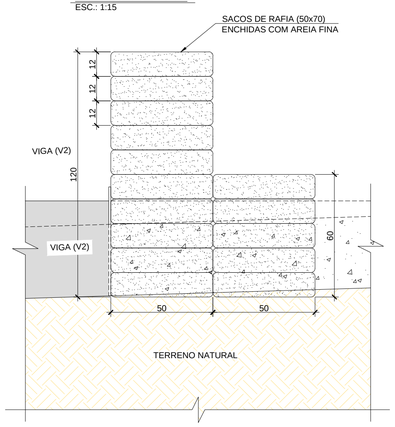

DETALHE "B"

ESC.: 1:15

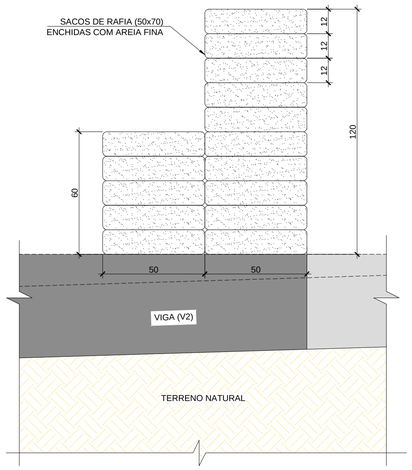

ESPECIFICAÇÕES

ESC.: 1:50

9- CONCRETAGEM DO FUNDO

9.1. 1ª CONCRETAGEM

- INSTALAR ENSACADEIRA.
- LIMPAR ESPAÇOS ENTRE AS VIGAS V2 E TAMBÉM NAS REGIÕES DE MONTANTE E DE JUSANTE.
- EXECUTAR VALAS (CORTE B-B) DE MONTANTE E (CORTE C-C) DE JUSANTE.
- CONCRETAR UTILIZANDO CONCRETO CICLÓPICO.

9.2. 2ª CONCRETAGEM

- DESINSTALAR ENSECADEIRA E INSTALAR NA POSIÇÃO INDICADA NO DET.B LEMBRANDO DE MUDAR A ENSECADEIRA DE MONTANTE PARA MUDAR A ENTRADA DE ÁGUA.

9.3. ACABAMENTO PARA JUSANTE E MONTANTE, VER CORTE B-B E C-C.

- VOLUME DA ENSECADEIRA 1: 15,95m³.
- VOLUME DA ENSECADEIRA 2: 18,33m³.
- VOLUME DAS PEDRAS: 21,60m³.
- VOLUME DO CONCRETO CICLÓPICO:
  1ª CONCRETAGEM: 21,13m³
  2ª CONCRETAGEM: 25,00m³.
- TABUA: 6m².

NOTAS

ESC.: 1:10

1. MEDIDAS EM CENTÍMETROS, EXCETO ONDE INDICADO.
2. COTAS DE NÍVEL E COORDENADAS EM METROS.

Nº	DISCRIMINAÇÃO	DATA	EMITENTE	VERIFICAÇÃO	APROVAÇÃO	CÓDIGO	OBJETO
0	EMISSÃO INICIAL	08/2025	COPEM	CASM	PSN	.	.

REVISÕES — DOCUMENTOS DE REFERÊNCIA

COPEM

CONSULTORIA E PROJETOS DE ENGENHARIA DE ESTRUTURAS LTDA
RUA DR ORLANDO DAMIANO, 2194 - SÃO CARLOS - SP
FONE: (16) 3371-9403
e-mail: copem@terra.com.br
CREA 0199649

ELAB.	PAULO DOS SANTOS NETTO	AGOSTO/2025
DES.	WAGNER J. BRANDÃO	
VERIF.	CLÁUDIA ALINEDE SOUZA MARTINS	
RESP.TEC.	PAULO DOS SANTOS NETTO	CREA: 0600319480

VERIFICAÇÃO — APROVAÇÃO

PREFEITURA MUNICIPAL DE HORTOLÂNDIA

EMPREENDIMENTO:	PONTE DO JARDIM RICARDO	CIDADE:	HORTOLÂNDIA - SP
LOCAL:	RUA OSVALDO JOSÉ ANDREOTTI	BAIRRO:	JD. N.SRA. DE LOURDES
OBJETO:	PROJETO DE RECUPERAÇÃO ESTRUTURAL		
	METODOLOGIA DE EXECUÇÃO - CONCRETAGEM DO FUNDO		
ESCALA:	INDICADAS	CÓDIGO:	DE-C2506-C01-006
REVISÃO	00		