




PLANTA DE ATERRAMENTO DO SPDA ESTRUTURAL - BALDRAMES
Escala: 1:100

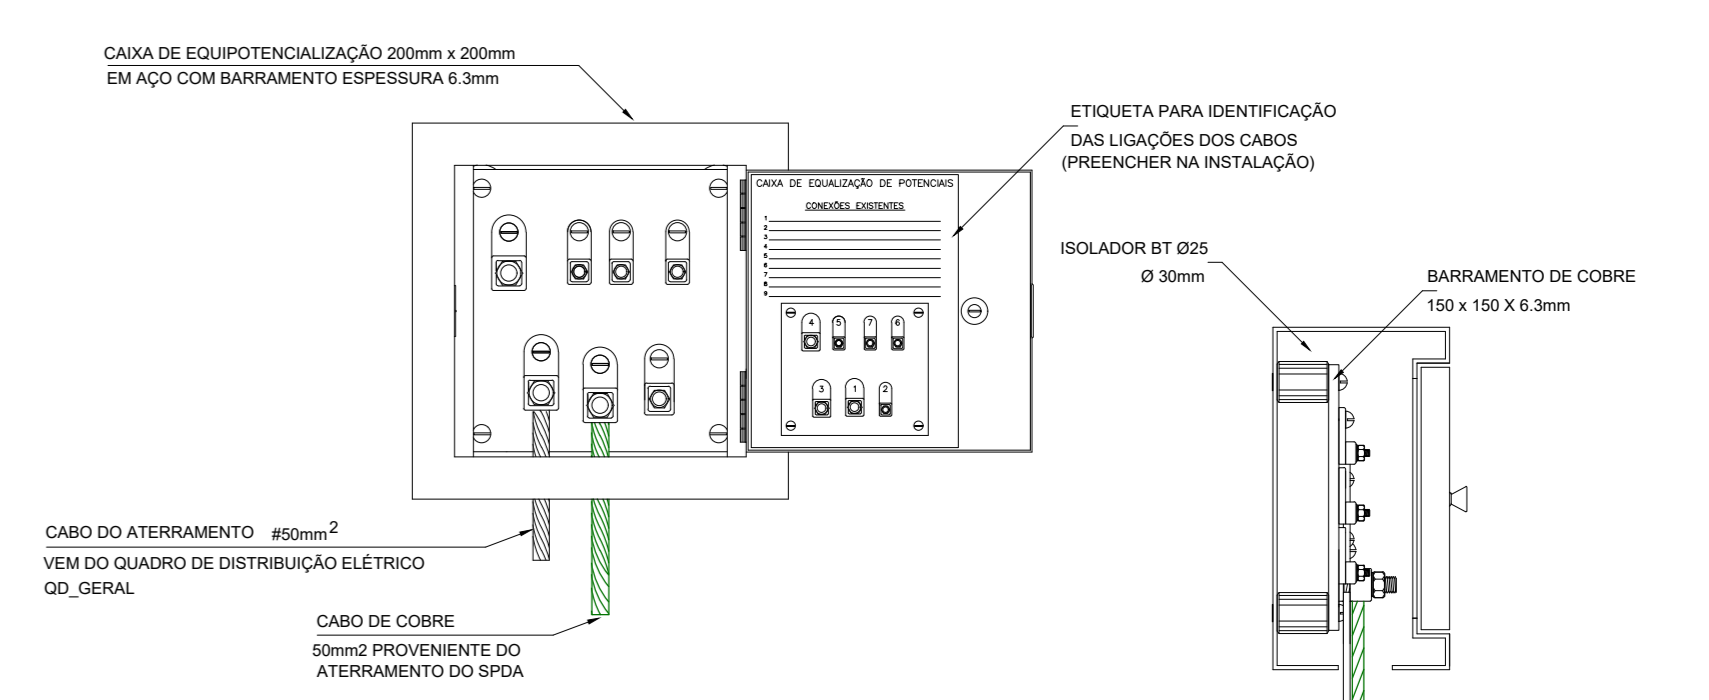


DETALHE 4
DETALHE DA CAIXA DE BARRAMENTO (EQUALIZAÇÃO) - ATERRAMENTOS
SEM ESCALA

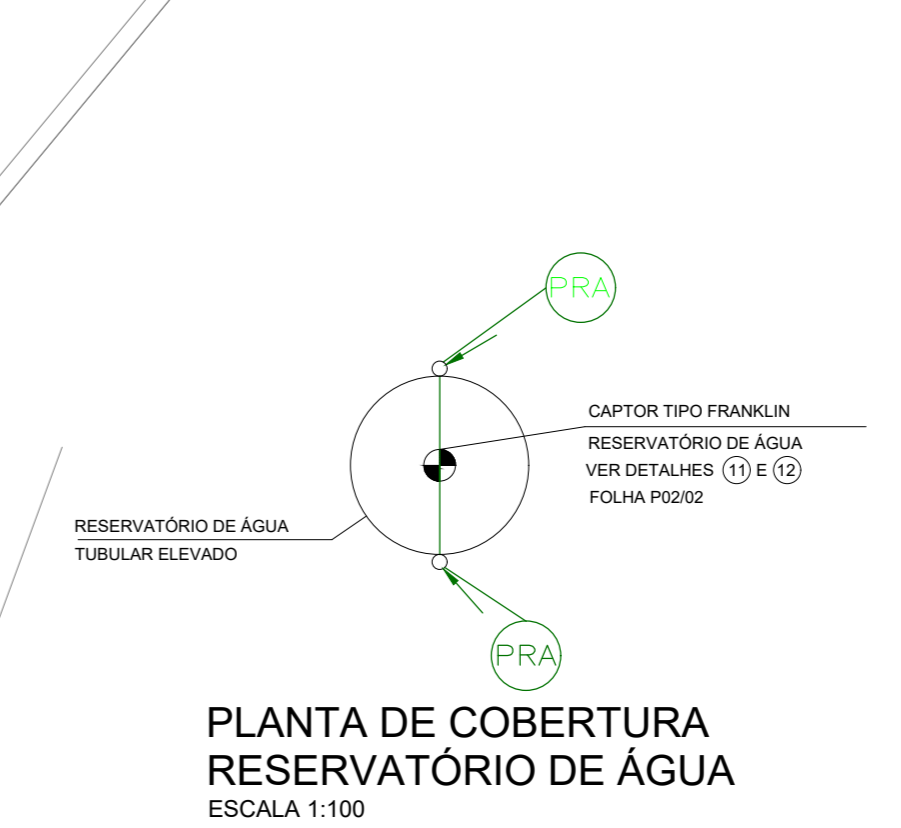


PLANTA DE COBERTURA
RESERVATÓRIO DE ÁGUA
ESCALA 1:100

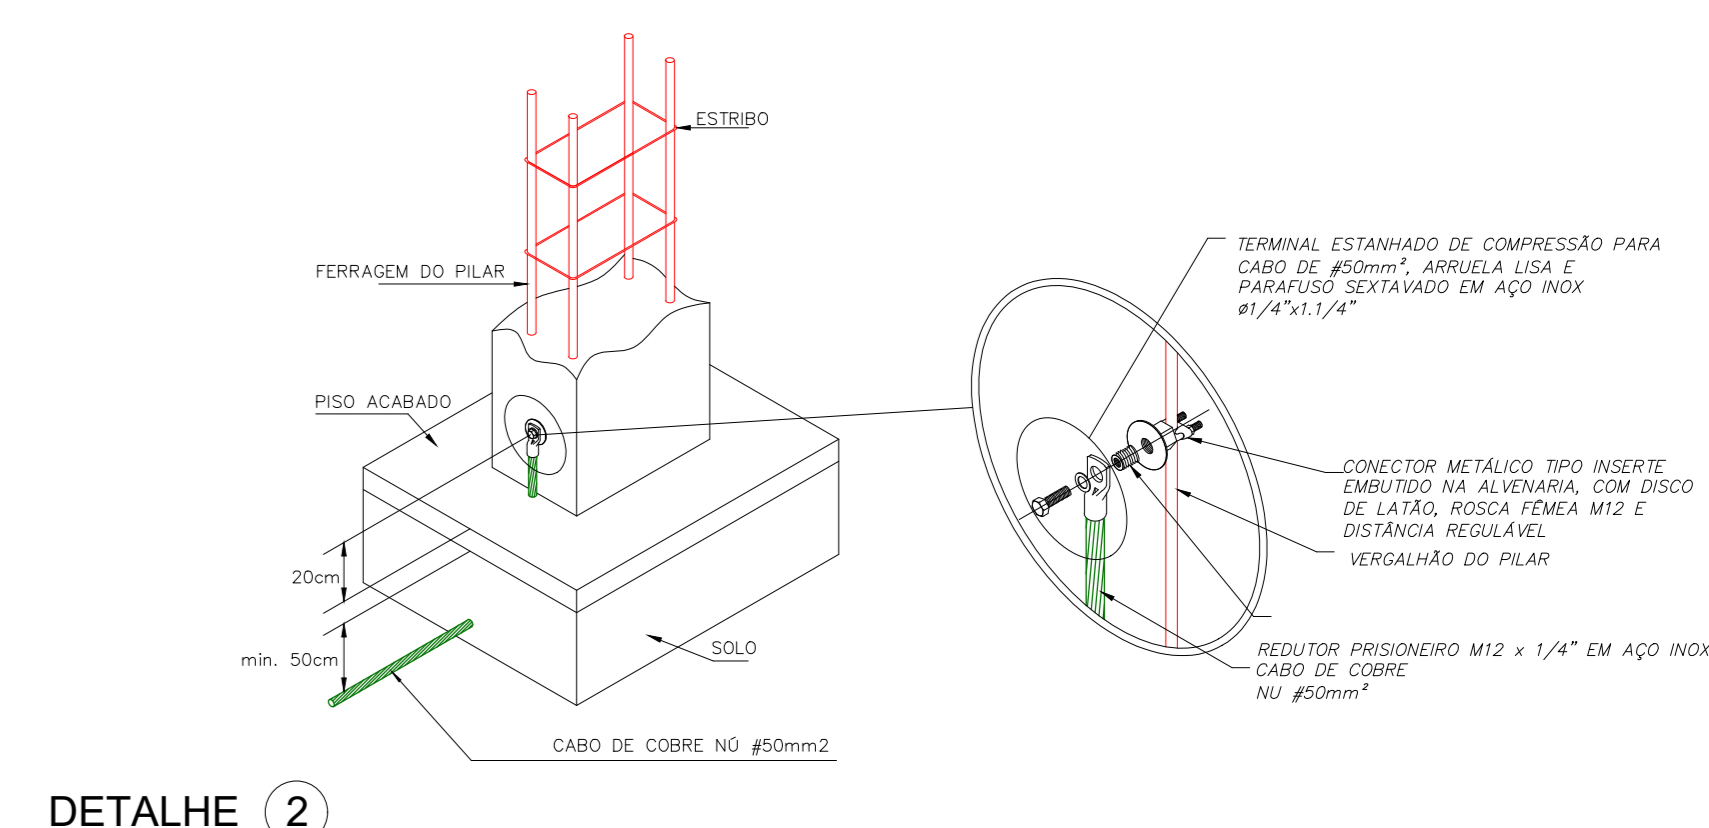


DETALHE 2
DETALHE DE LIGAÇÃO DAS FERRAGENS DOS PILARES
SEM ESCALA

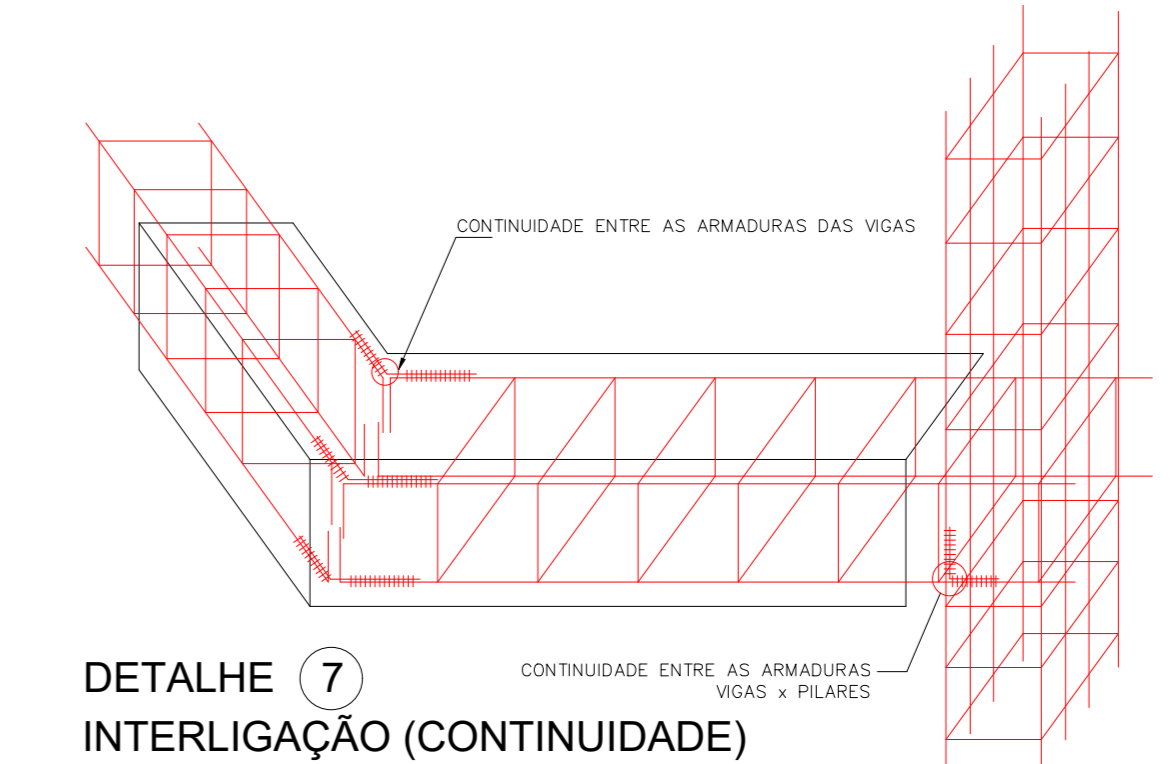


DETALHE 7
INTERLIGAÇÃO (CONTINUIDADE)
VIGAS X VIGAS / VIGAS X PILARES
SEM ESCALA

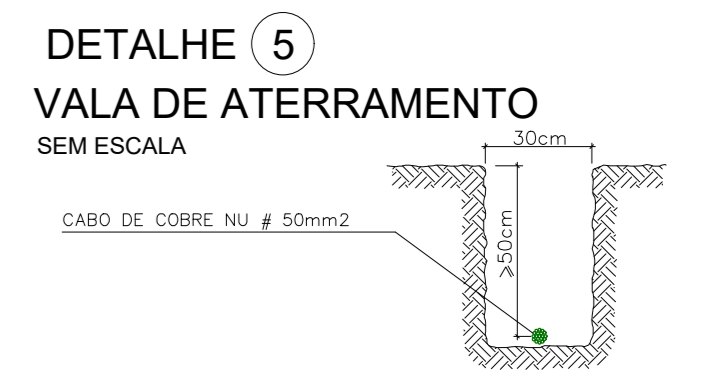


DETALHE 5
VALA DE ATERRAMENTO
SEM ESCALA

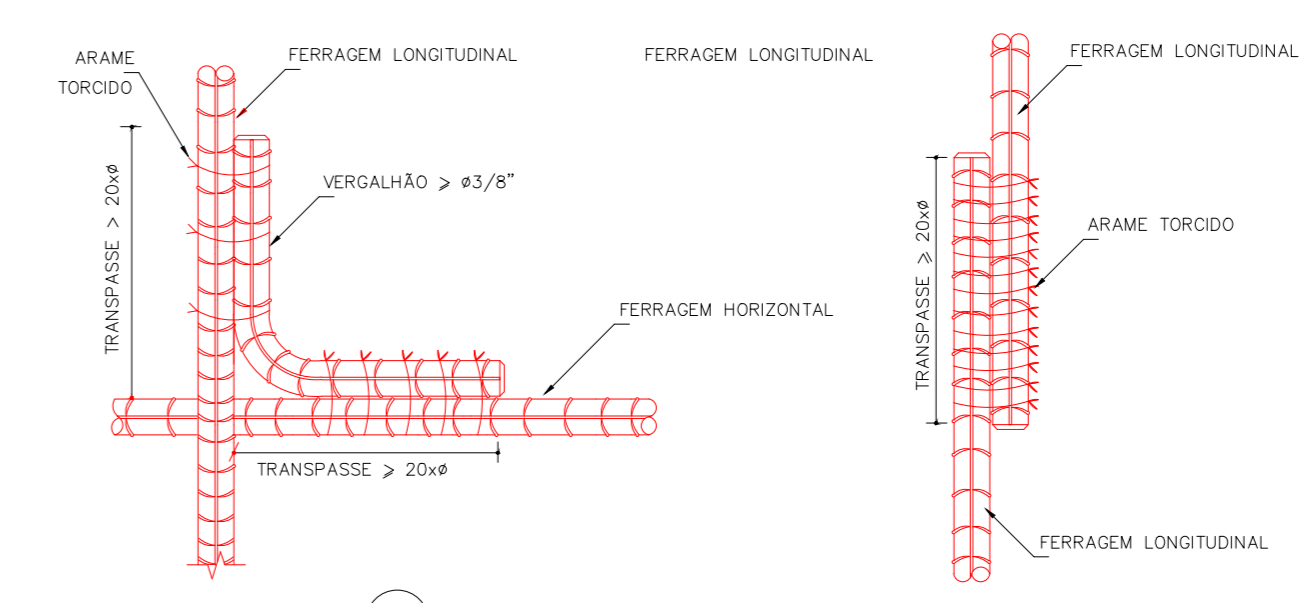

DETALHE 9
INTERLIGAÇÃO (CONTINUIDADE) ENTRE
PILARES / VIGAS / BLOCOS / ESTACAS
SEM ESCALA

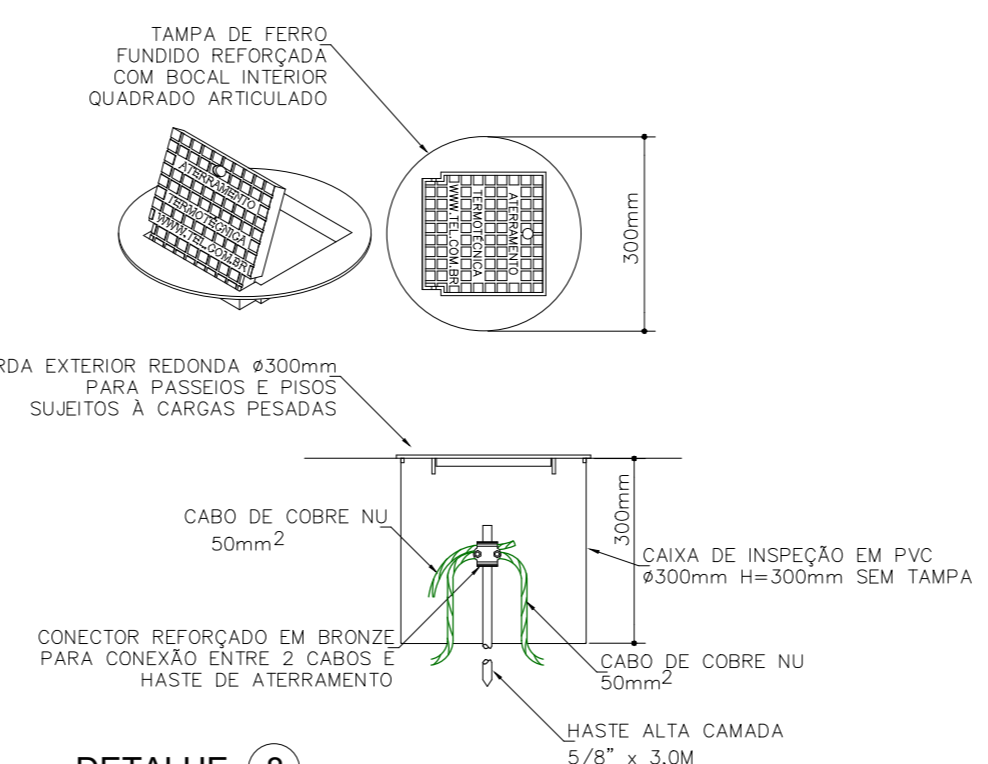

DETALHE 8
CAIXA DE INSPEÇÃO DO ATERRAMENTO
DO RESERVATÓRIO DE ÁGUA
SEM ESCALA

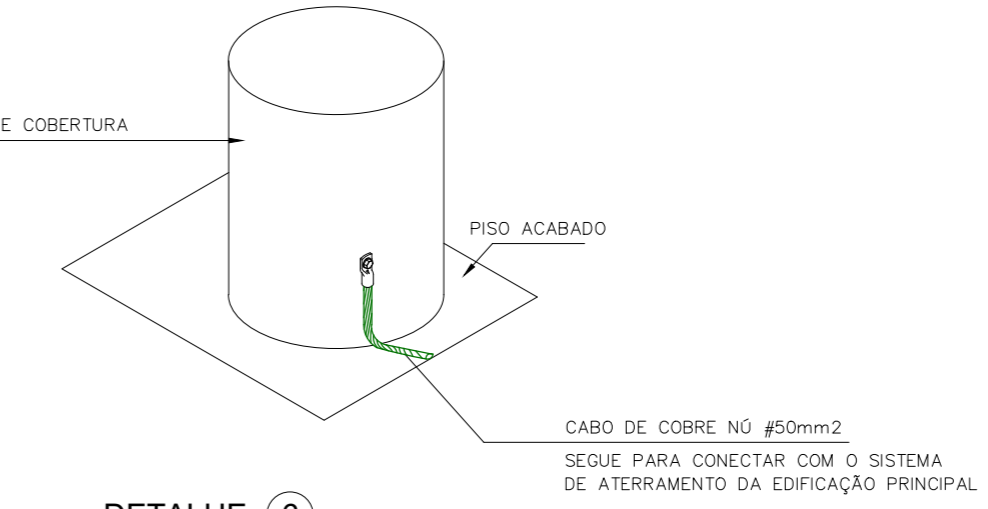


DETALHE 6
ATERRAMENTO DA ESTRUTURA METÁLICA
DA COBERTURA EXTERNA - ENTRADA RECEPÇÃO
SEM ESCALA

LEGENDA:

- CAIXA DE INSPEÇÃO COM TAMPA E HASTE DE ATERRAMENTO 5/8" x 2,40m
- CABO DE COBRE Nº 35,0mm² CAPTOR E DESCIDAS DO RESERVATÓRIO
- CABO DE COBRE Nº 50,0mm² ATERRAMENTO
- CAPTOR TIPO FRANKLIN
- DESCIDA DO PARA-RÁDIO ATÉ O ATERRAMENTO RESERVATÓRIO DE ÁGUA - CABO DE COBRE Nº 35,0mm²
- PILAR

— ESTRUTURAS DE FUNDAÇÃO DAS EDIFICAÇÕES AS QUAIS DEVERÃO SER GARANTIDAS A CONTINUIDADE ELÉTRICA ENTRE AS ARMADURAS DE SUAS ESTRUTURAS

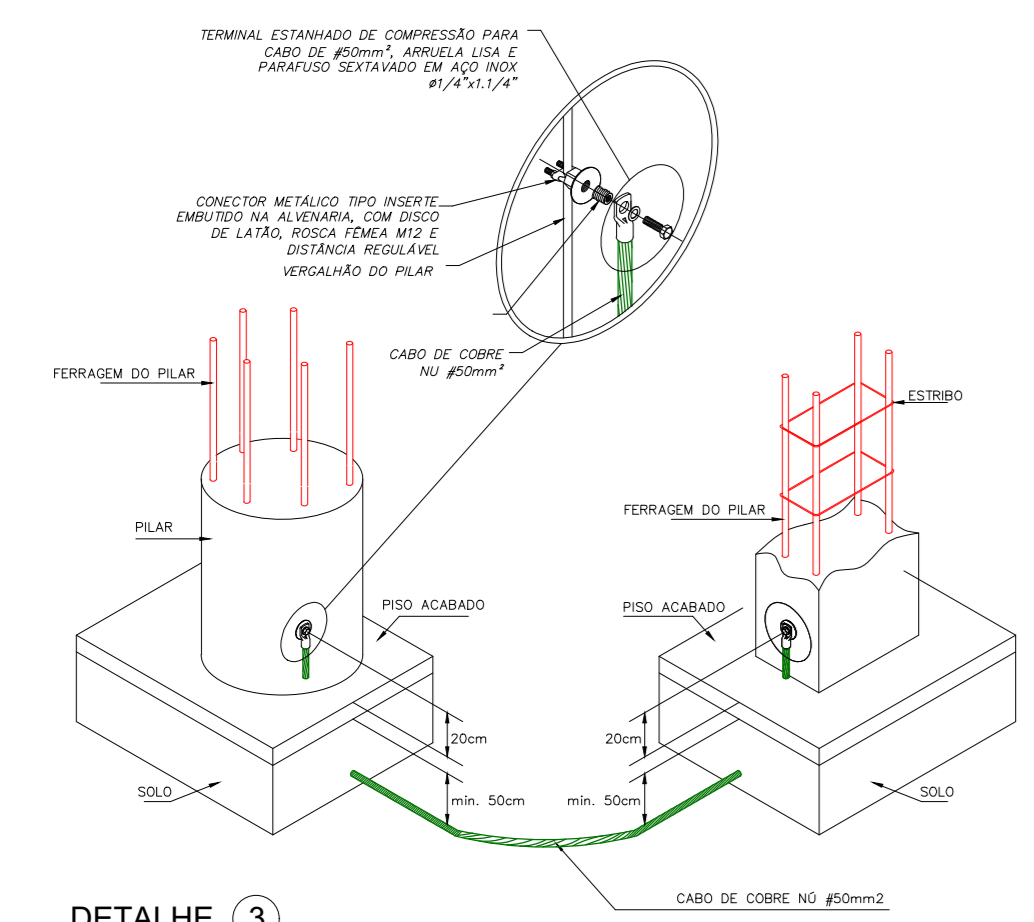

DETALHE 3
LIGAÇÃO DAS FERRAGENS DOS PILARES
PARA DAR CONTINUIDADE - ÁREA DE CONVIVÊNCIA EXTERNA
SEM ESCALA

AVENIDA SANTANA

Responsável Técnico - Eng. Eduardo Prata - CREA 5061939774
Responsável Legal

REVISÃO	DATA	DESCRIÇÃO	RESP.

EXATA
ENGENHARIA E PROJETOS LTDA.
Fone: (19) 3236-1034
Site: www.exatacnpinas.com.br
e-mail: contato@exatacnpinas.com.br

CONTRATANTE PREFEITURA MUNICIPAL DE HORTOLÂNDIA		
LOCAL Av. Santana, 1990 - Jardim Golden Park - Hortolândia/SP		
OBRA INSTITUCIONAL	TÍTULO CAPS ij	FOLHA
Nº OBRA 03724-06	SISTEMA DE PROTEÇÃO CONTRA DESCARGAS ATMOSFÉRICAS - SPDA	P 01 02
Nº ART 2820250357459	ATERRAMENTO ESTRUTURAL SPDA BALDRAMES	
AUTOR DO PROJETO EDUARDO PRATA	DATA 03/2025	ESCALA INDICADA
DESENHO EXATA ENGENHARIA	ESCALA INDICADA	