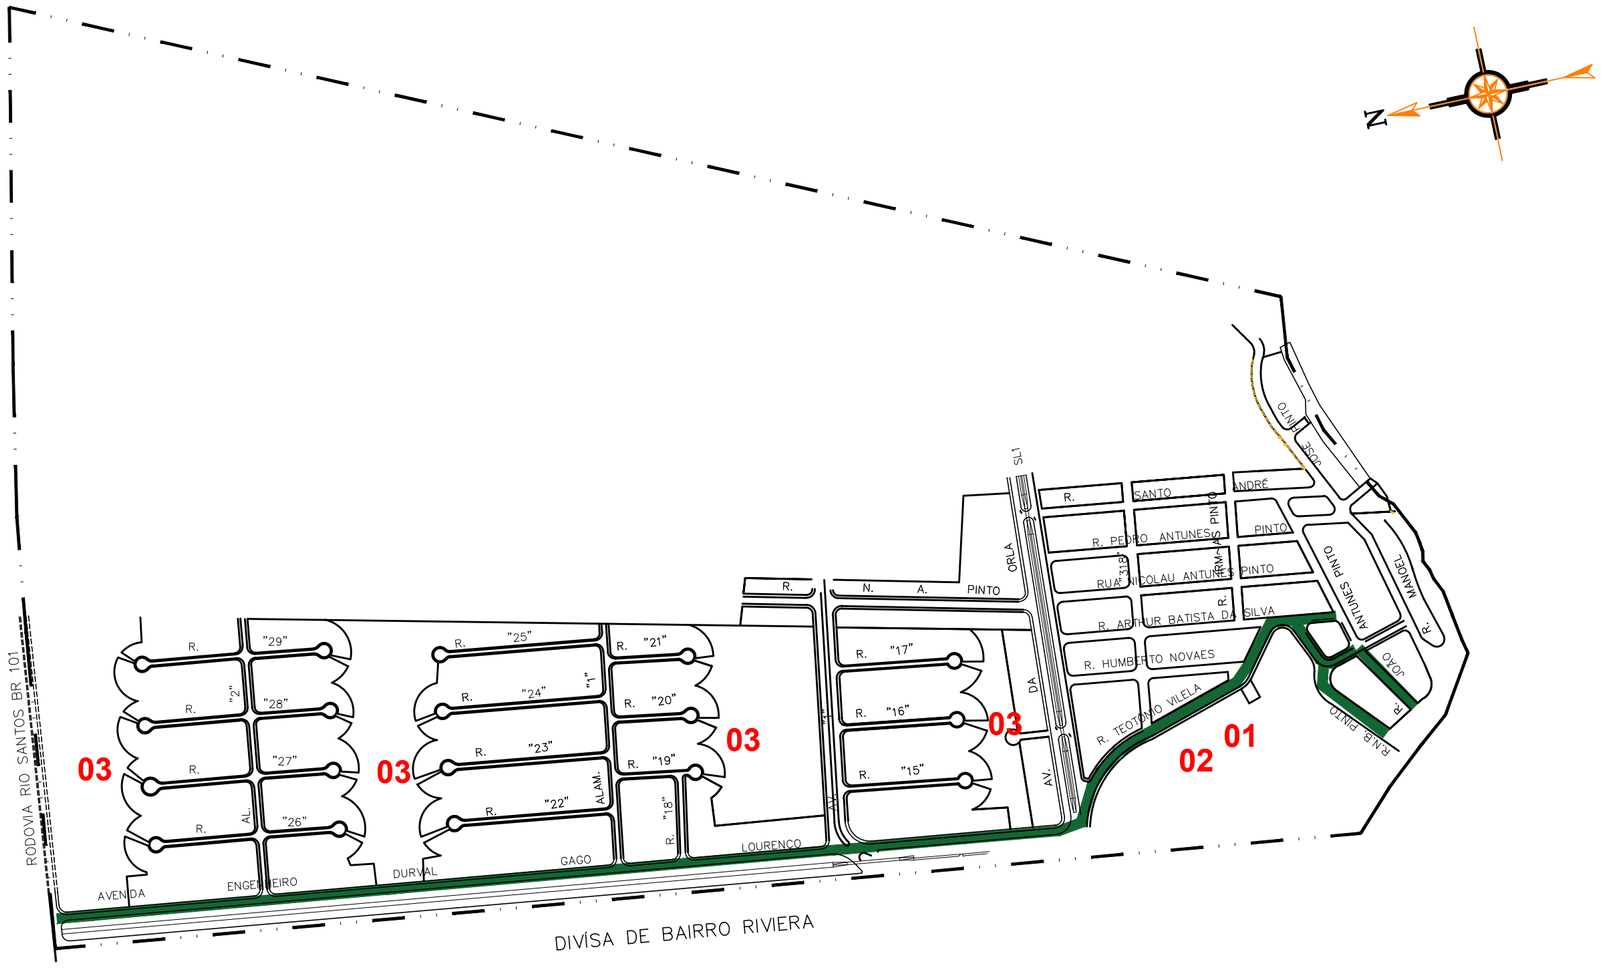


| APROV. | VIAS PÚBLICAS | EXTENSÃOxLARGURA (m) |
|---|---|---|
| 314 | | |
| 315 | RUA MANOEL JOSE PINTO | 580,00m |
| 316 | RUA JOÃO ANTUNES PINTO | 390,00m |
| 317 | RUA IRMÃS PINTO | 190,00m |
| 318 | | 330,00m |
| 319 | | |
| 320 | RUA FRANCELINA ANTUNES PINTO | |
| 321 | RUA MACARIO ANTUNES PINTO | |
| 322 | RUA NICOLAU BATISTA PINTO | 150,00m |
| 323 | RUA PEDRO ANTUNES PINTO | 400,00m |
| 324 | RUA NICOLAU ANTUNES PINTO | 800,00m |
| 325 | RUA ARTUR BATISTA DA SILVA | 430,00m |
| 326 | RUA HUMBERTO NOVAES | 250,00m |
| 327 | RUA TEOTONIO VILELA | 420,00m |
| | AV. ENG. DURVAL GAGO LOURENÇO | 1580,00m |
| | AV. DA ORLA | 490,00m |
| | RU APROJETADA II | 460,00m |
| | AV. 1 | 340,00m |
| | ALAMEDA 1 | 350,00m |
| | ALAMEDA 2 | 270,00m |
| | RUA 15 | 190,00m |
| | RUA 16 | 190,00m |
| | RUA 17 | 190,00m |
| | RUA 18 | 120,00m |
| | RUA 19 | 120,00m |
| | RUA 20 | 120,00m |
| | RUA 21 | 120,00m |
| | RUA 22 | 250,00m |
| | RUA 23 | 250,00m |
| | RUA 24 | 250,00m |
| | RUA 25 | 250,00m |
| | RUA 26 | 280,00m |
| | RUA 27 | 280,00m |
| | RUA 28 | 280,00m |
| | RUA 29 | 280,00m |

RUAS PAVIMENTADAS

RUAS SEM PAVIMENTAÇÃO

CICLOVIAS E CICLOFAIXAS

LOCALIZAÇÃO
SEM ESCALA

| Nº | Escolas |
|---|---|
| | |
| 1 | EMEIF SÃO LOURENÇO |
| | Áreas Verdes |
| 2 | ÁREA VERDE JARDIM |
| | |
| | |
| | Área Pública – Área Livre |
| 3 | ÁREA PÚBLICA/ÁREA LIVRE |
| | |

PREFEITURA DE Bertioga
JUNTOS FAZEMOS MELHOR

ASSUNTO: BAIRRO – SÃO LOURENÇO

LOCAL:

| | | |
|---|---|---|
| PROJETO Nº | | DESENHISTA Alexandre |
| DESENHO Nº | | TOPÓGRAFO |
| ESCALA 1:75.000 | FOLHA 14/18 | DATA MAIO/2016 |