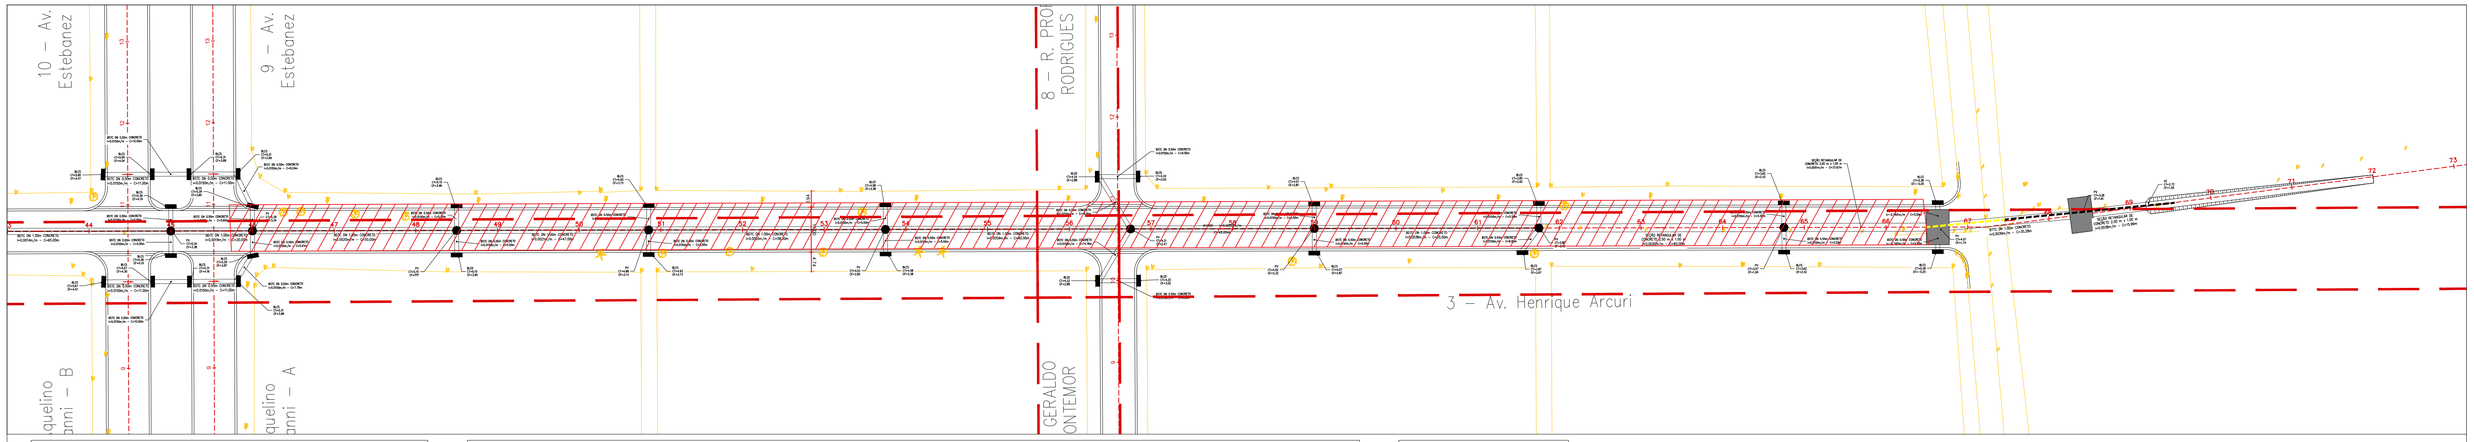

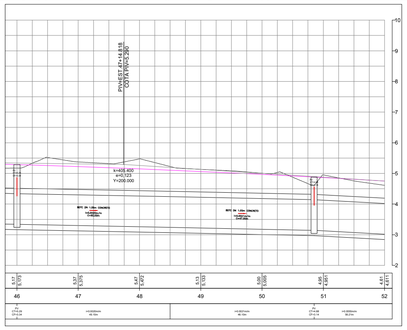

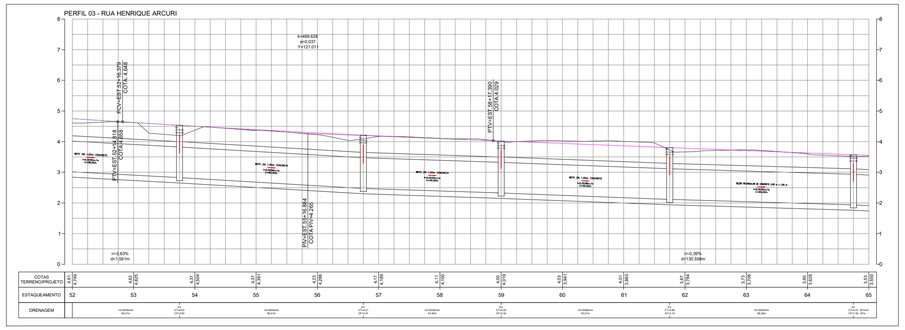

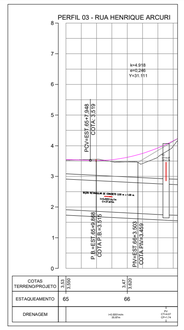

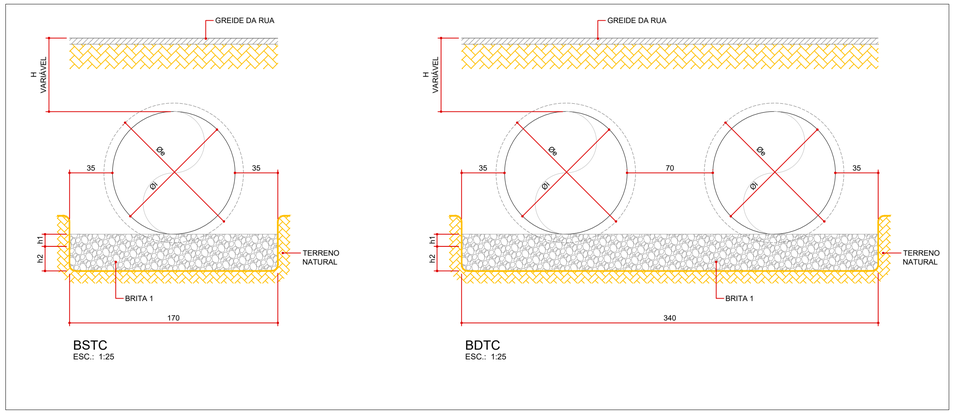

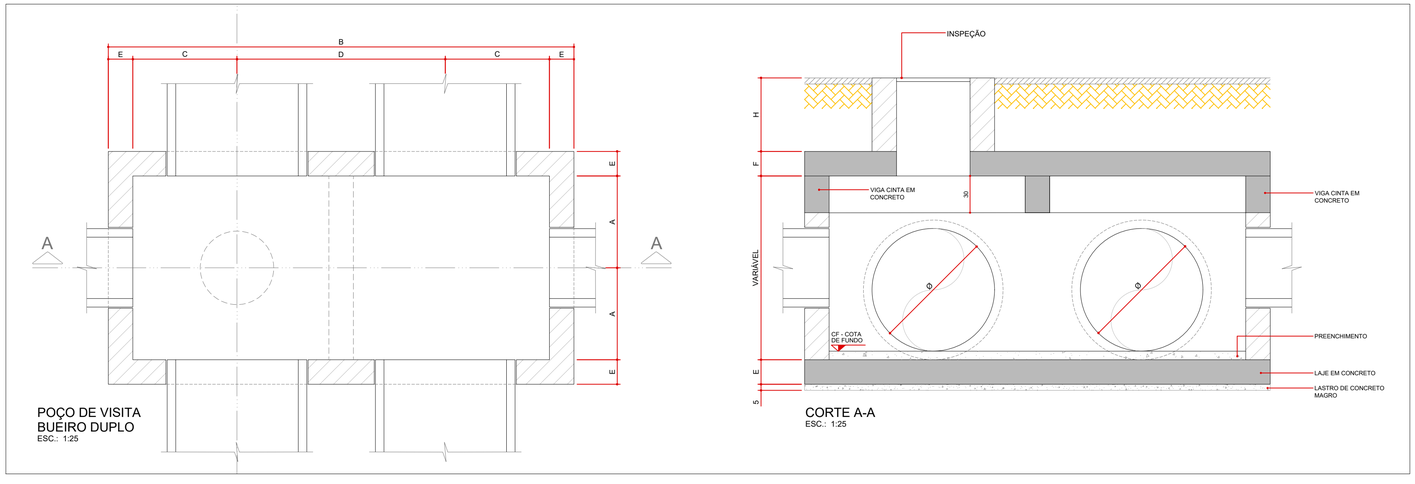

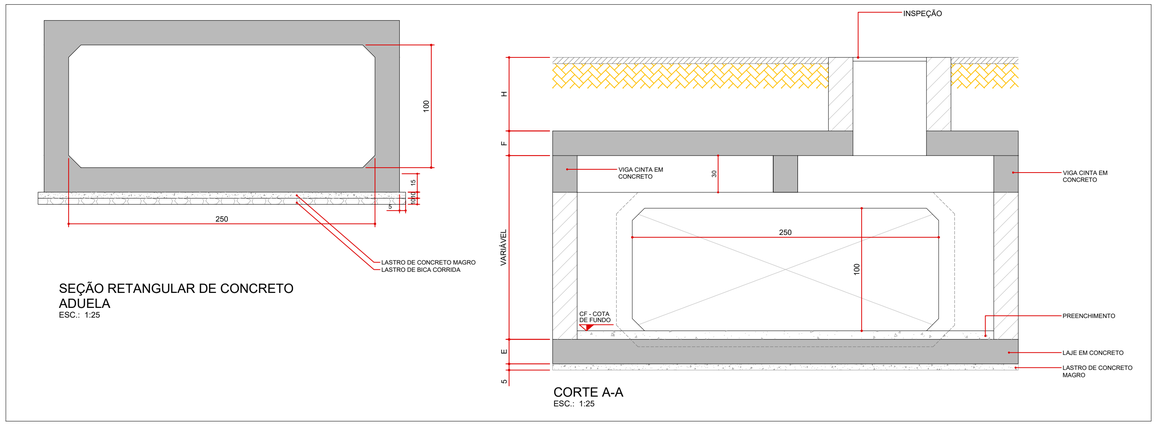

LEGENDA

	Trecho à ser executado
	Saída da Travessia executada
	Rede de Travessia executada

Bertioga
Aqui nosso coração bate mais forte!

OBJETO: DRENAGEM E PAVIMENTAÇÃO DO BAIRRO BORACEIA

LOCAL: BAIRRO BORACEIA - BERTIOGA/SP

TÍTULO: PROJETO DE DRENAGEM

RESP. TÉCNICO:	APROVADO POR: ENG° NELSON PARENTE JR.– DSO	DESENHISTA: -
	DESENHO Nº: 01– PLANTAS	RESP. TÉCNICO: -
	ESCALA: S/ESCALA / FOLHA: 1/1	DATA: JAN / 2026