ASSUNTO: ILUMINAÇÃO PÚBLICA COM EXPANSÃO DE REDE – 1º ETAPA 2025

LOCAL: VARIOS LOGRADOUROS E BAIRROS DO MUNICIPIO DE BERTIOGA

TITULO: IMPLANTAÇÃO DE ILUMINAÇÃO PÚBLICA COM EXPANSÃO DE REDE

DGE – DIRETORIA DE GESTÃO DE ENERGIA

ENG.º RESP.: VERIFICAÇÃO: ESCALA: DATA:

1:1000 01/04/2026

HÉLCIO DE ANDRADE DIAS
CREA: 5061319863

NELSON SIMÕES
DIRETOR DGE

FOLHA 8/9

## SIMBOLOGIA
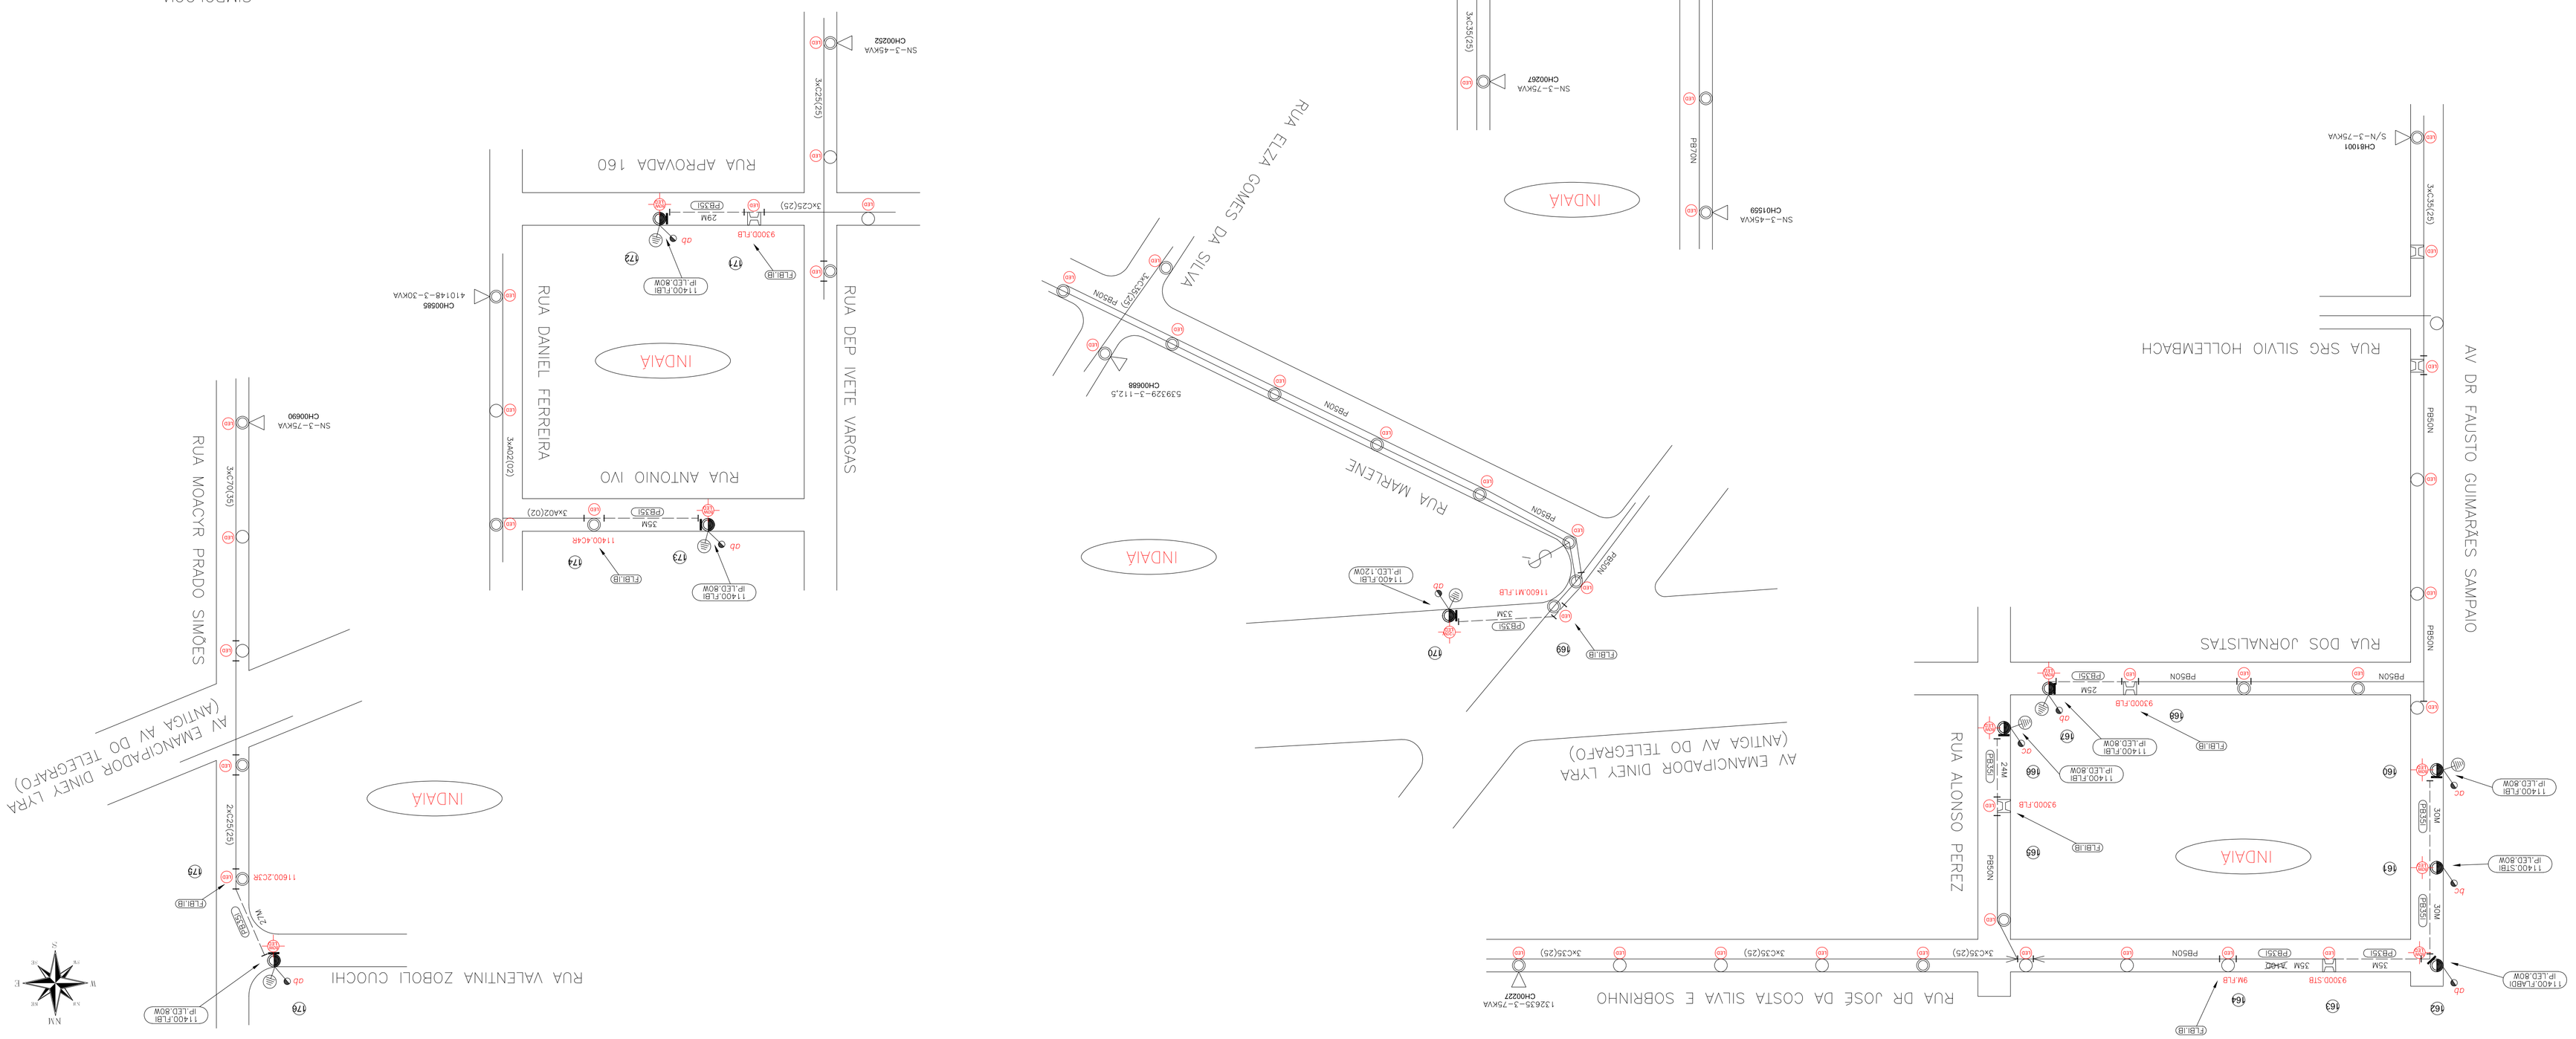
| EXISTENTE | A INSTALAR |
|---|---|
| CRUZAMENTO DE REDE | |
| POSTE DE CONCRETO DUPLO T | |
| POSTE DE MADEIRA | ATERRAMENTO |
| POSTE DE CONCRETO CIRCULAR | POSTE DE CONCRETO CIRCULAR |
| LAMPADA VAPOR DE SODIO 70W | LUMINARIA LED 55W |
| LAMPADA VAPOR DE SODIO 100W | LUMINARIA LED 80W |
| LAMPADA VAPOR DE SODIO 250W | LUMINARIA LED 100W |
| TRANSFORMADOR | LUMINARIA LED 120W |
| CRUZAMENTO DE REDE | |
| REDE EXISTENTE | REDE INDIVIDUAL |
| VALA OU EROSÃO | REDE PROPOSTA |
| REDE COMANDO EM GRUPO | ARVORES A PODAR |