
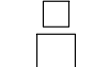




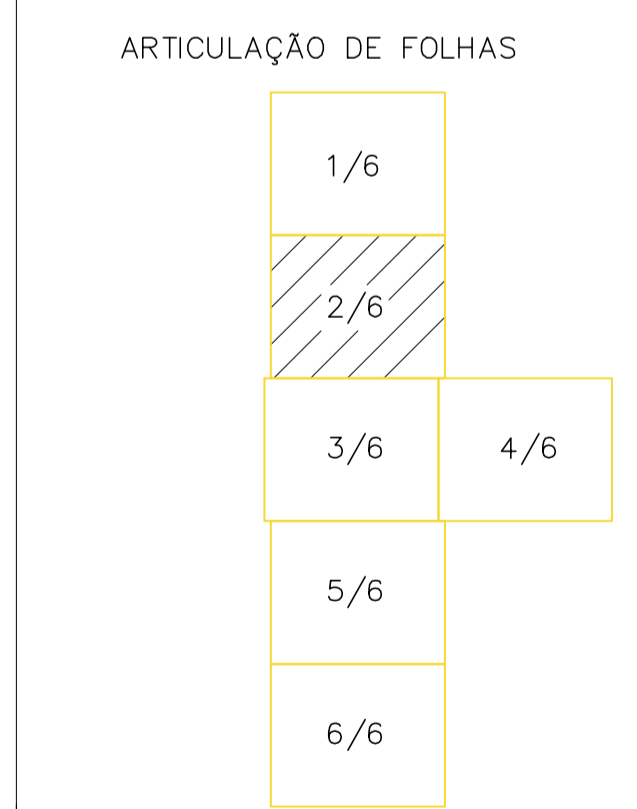


LEGENDA

-  BIODIGESTOR
-  CAIXA DE PASSAGEM
-  CAIXA DE SECAGEM
-  VALA INFILTRAÇÃO CÍRCULO BANANEIRA
-  IMPLANTAÇÃO DA UNIDADE HABITACIONAL EXISTENTE
-  IMPLANTAÇÃO DA UNIDADE HABITACIONAL - FASE 2



Autor do Projeto
 Eng. Udo. Vitor Marques Silva
 CAU/SP nº A154626-0

PREFEITURA DO MUNICÍPIO DE BERTIOGA
 SECRETARIA MUNICIPAL DE OBRAS E HABITAÇÃO

TIPO: TOPOGRAFIA
 ASSUNTO: IMPLANTAÇÃO SISTEMA DE SANEAMENTO
 escala: 1:750
 data: MAR/20
 folha: 02

