




PLANTA LAYOUT
ESCALA 1:100

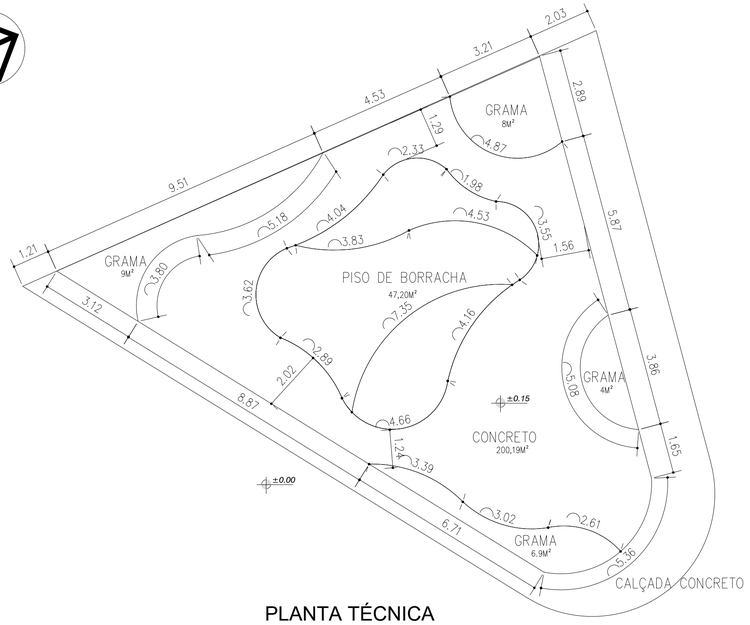

PLANTA TÉCNICA
ESCALA 1:100

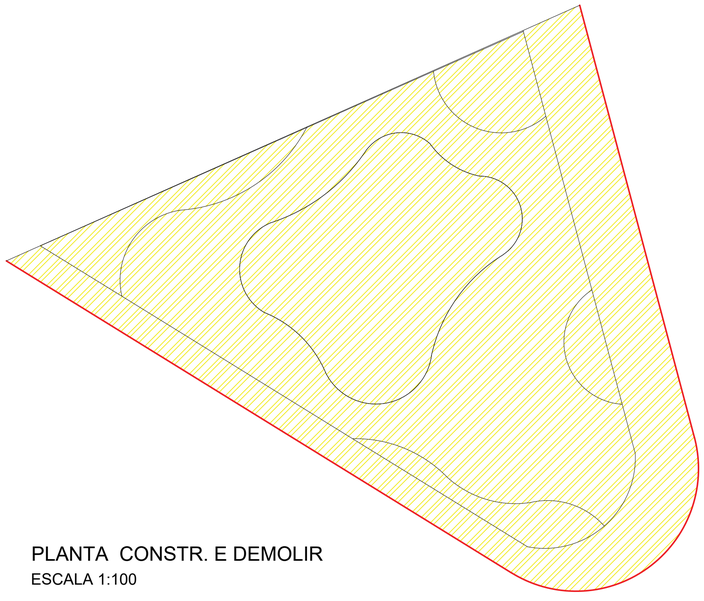

PLANTA CONSTR. E DEMOLIR
ESCALA 1:100

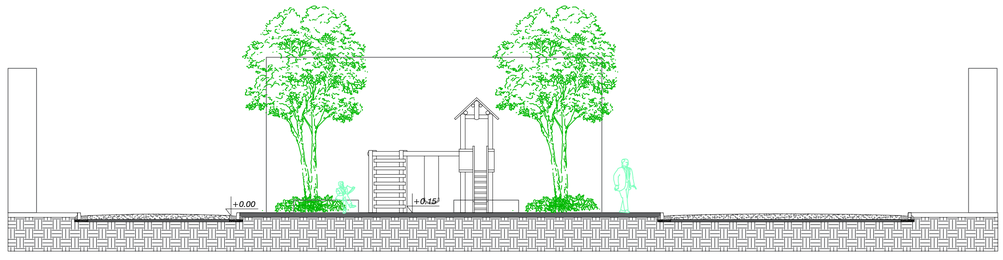

CORTE AA
ESCALA 1:100

LEGENDA


- DEMOLIR PISO DE CONCRETO - A = 228,09 M²
- DEMOLIR GUIA - L = 43,52 M
- GUIA A EXECUTAR - L = 43,52 M
- IMPERMEABILIZAÇÃO EM PAREDE EXISTENTE
- PINTURA EM PISO - A = 61,25 M²

ESPECIFICAÇÕES

PISO

1 - CIMENTADO COM ACABAMENTO LISO BAMBOLE
2- GRAMA ESMERALDA
3- PISO EMBORRACHADO


MAPA DE IMPLANTAÇÃO

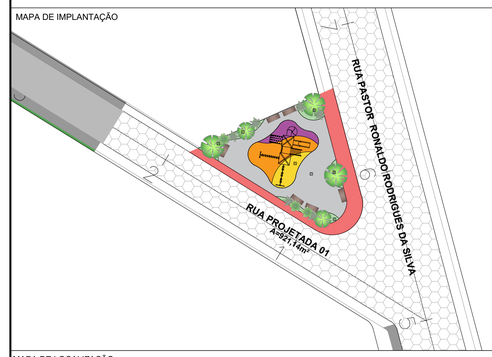

MAPA DE LOCALIZAÇÃO

C:\Users\leonardo_5982\OneDrive\Área de Trabalho\mangue seco 2.jpg

MAPA DE LOCALIZAÇÃO

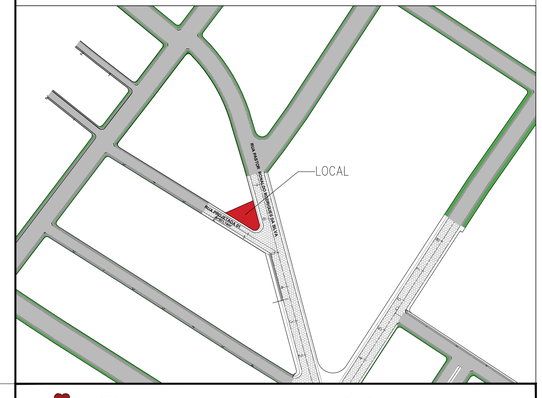

Bertioga
Aqui nosso coração bate mais forte!

OBJETO: PRAÇA MANGUE SECO

LOCAL: PRAÇA, ENCONTRO RUAS PASTOR RONALDO R. DA SILVA COM R. PROJETADA 01 - BAIRRO RIO DA PRAIA/MANGUE SECO - BERTIOGA/SP

TÍTULO: PLANTAS

ENG° NELSON PARENTE JR.
CREA-060.140.272-8

PROCESSO: 9007/2025		DESENHISTA: –
DESENHO Nº: 01 – PLANTAS		RESP. TÉCNICO: –
DISCIPLINA: 1/100	FOLHA 1/1	DATA: OUT / 2025