




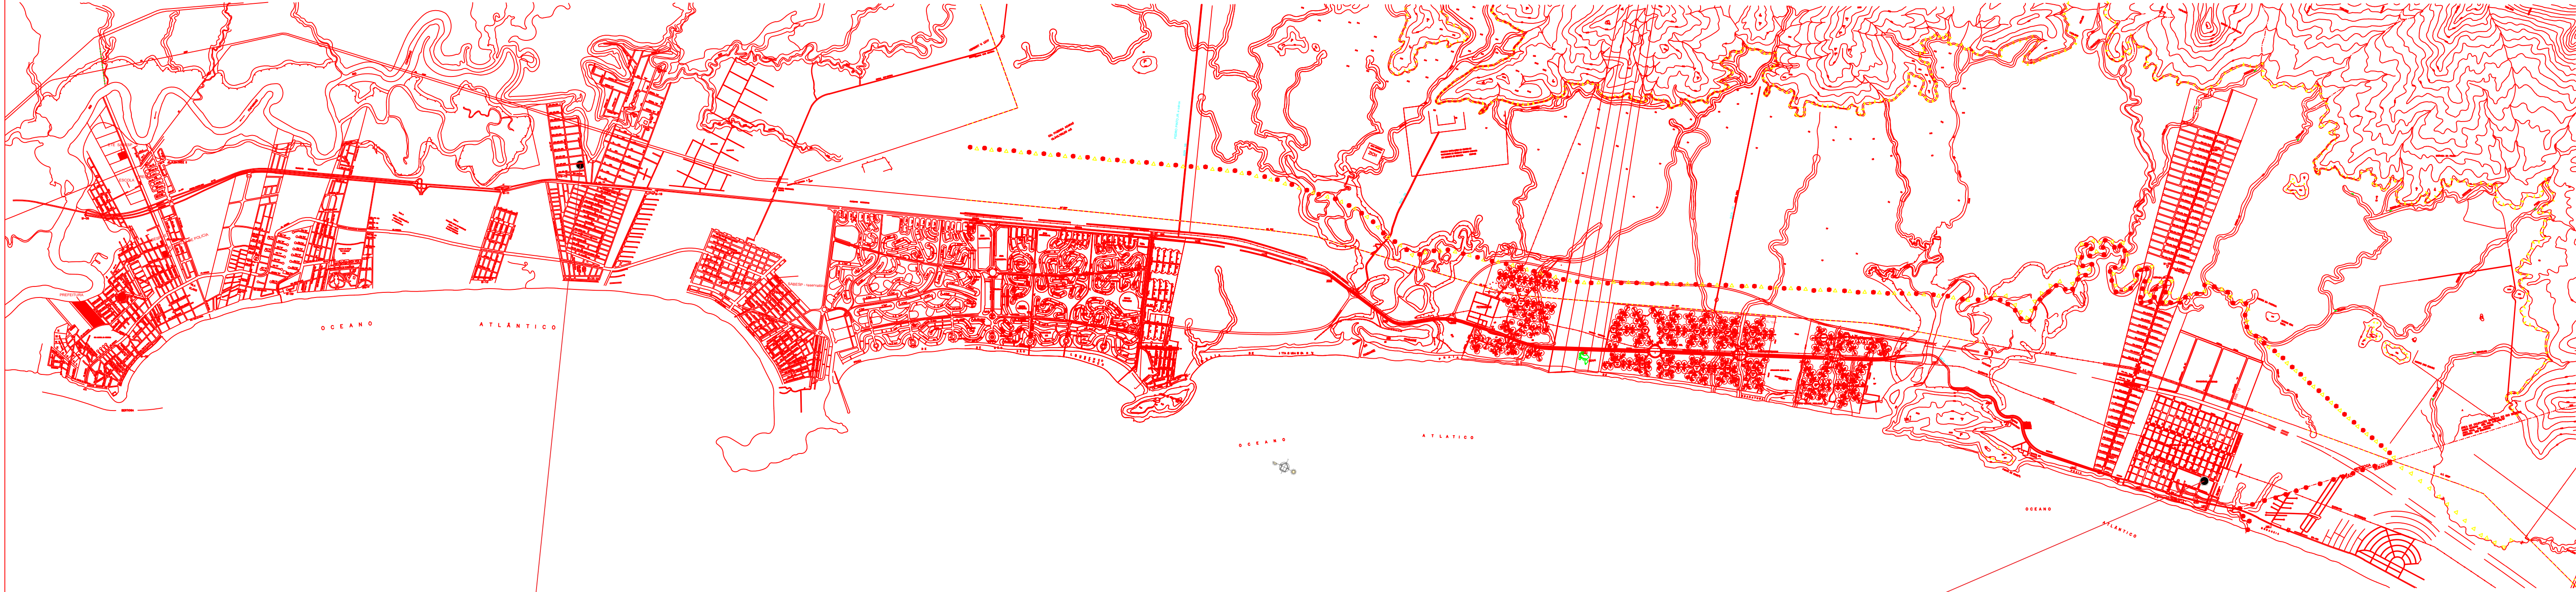

E.M. GENÉSIO

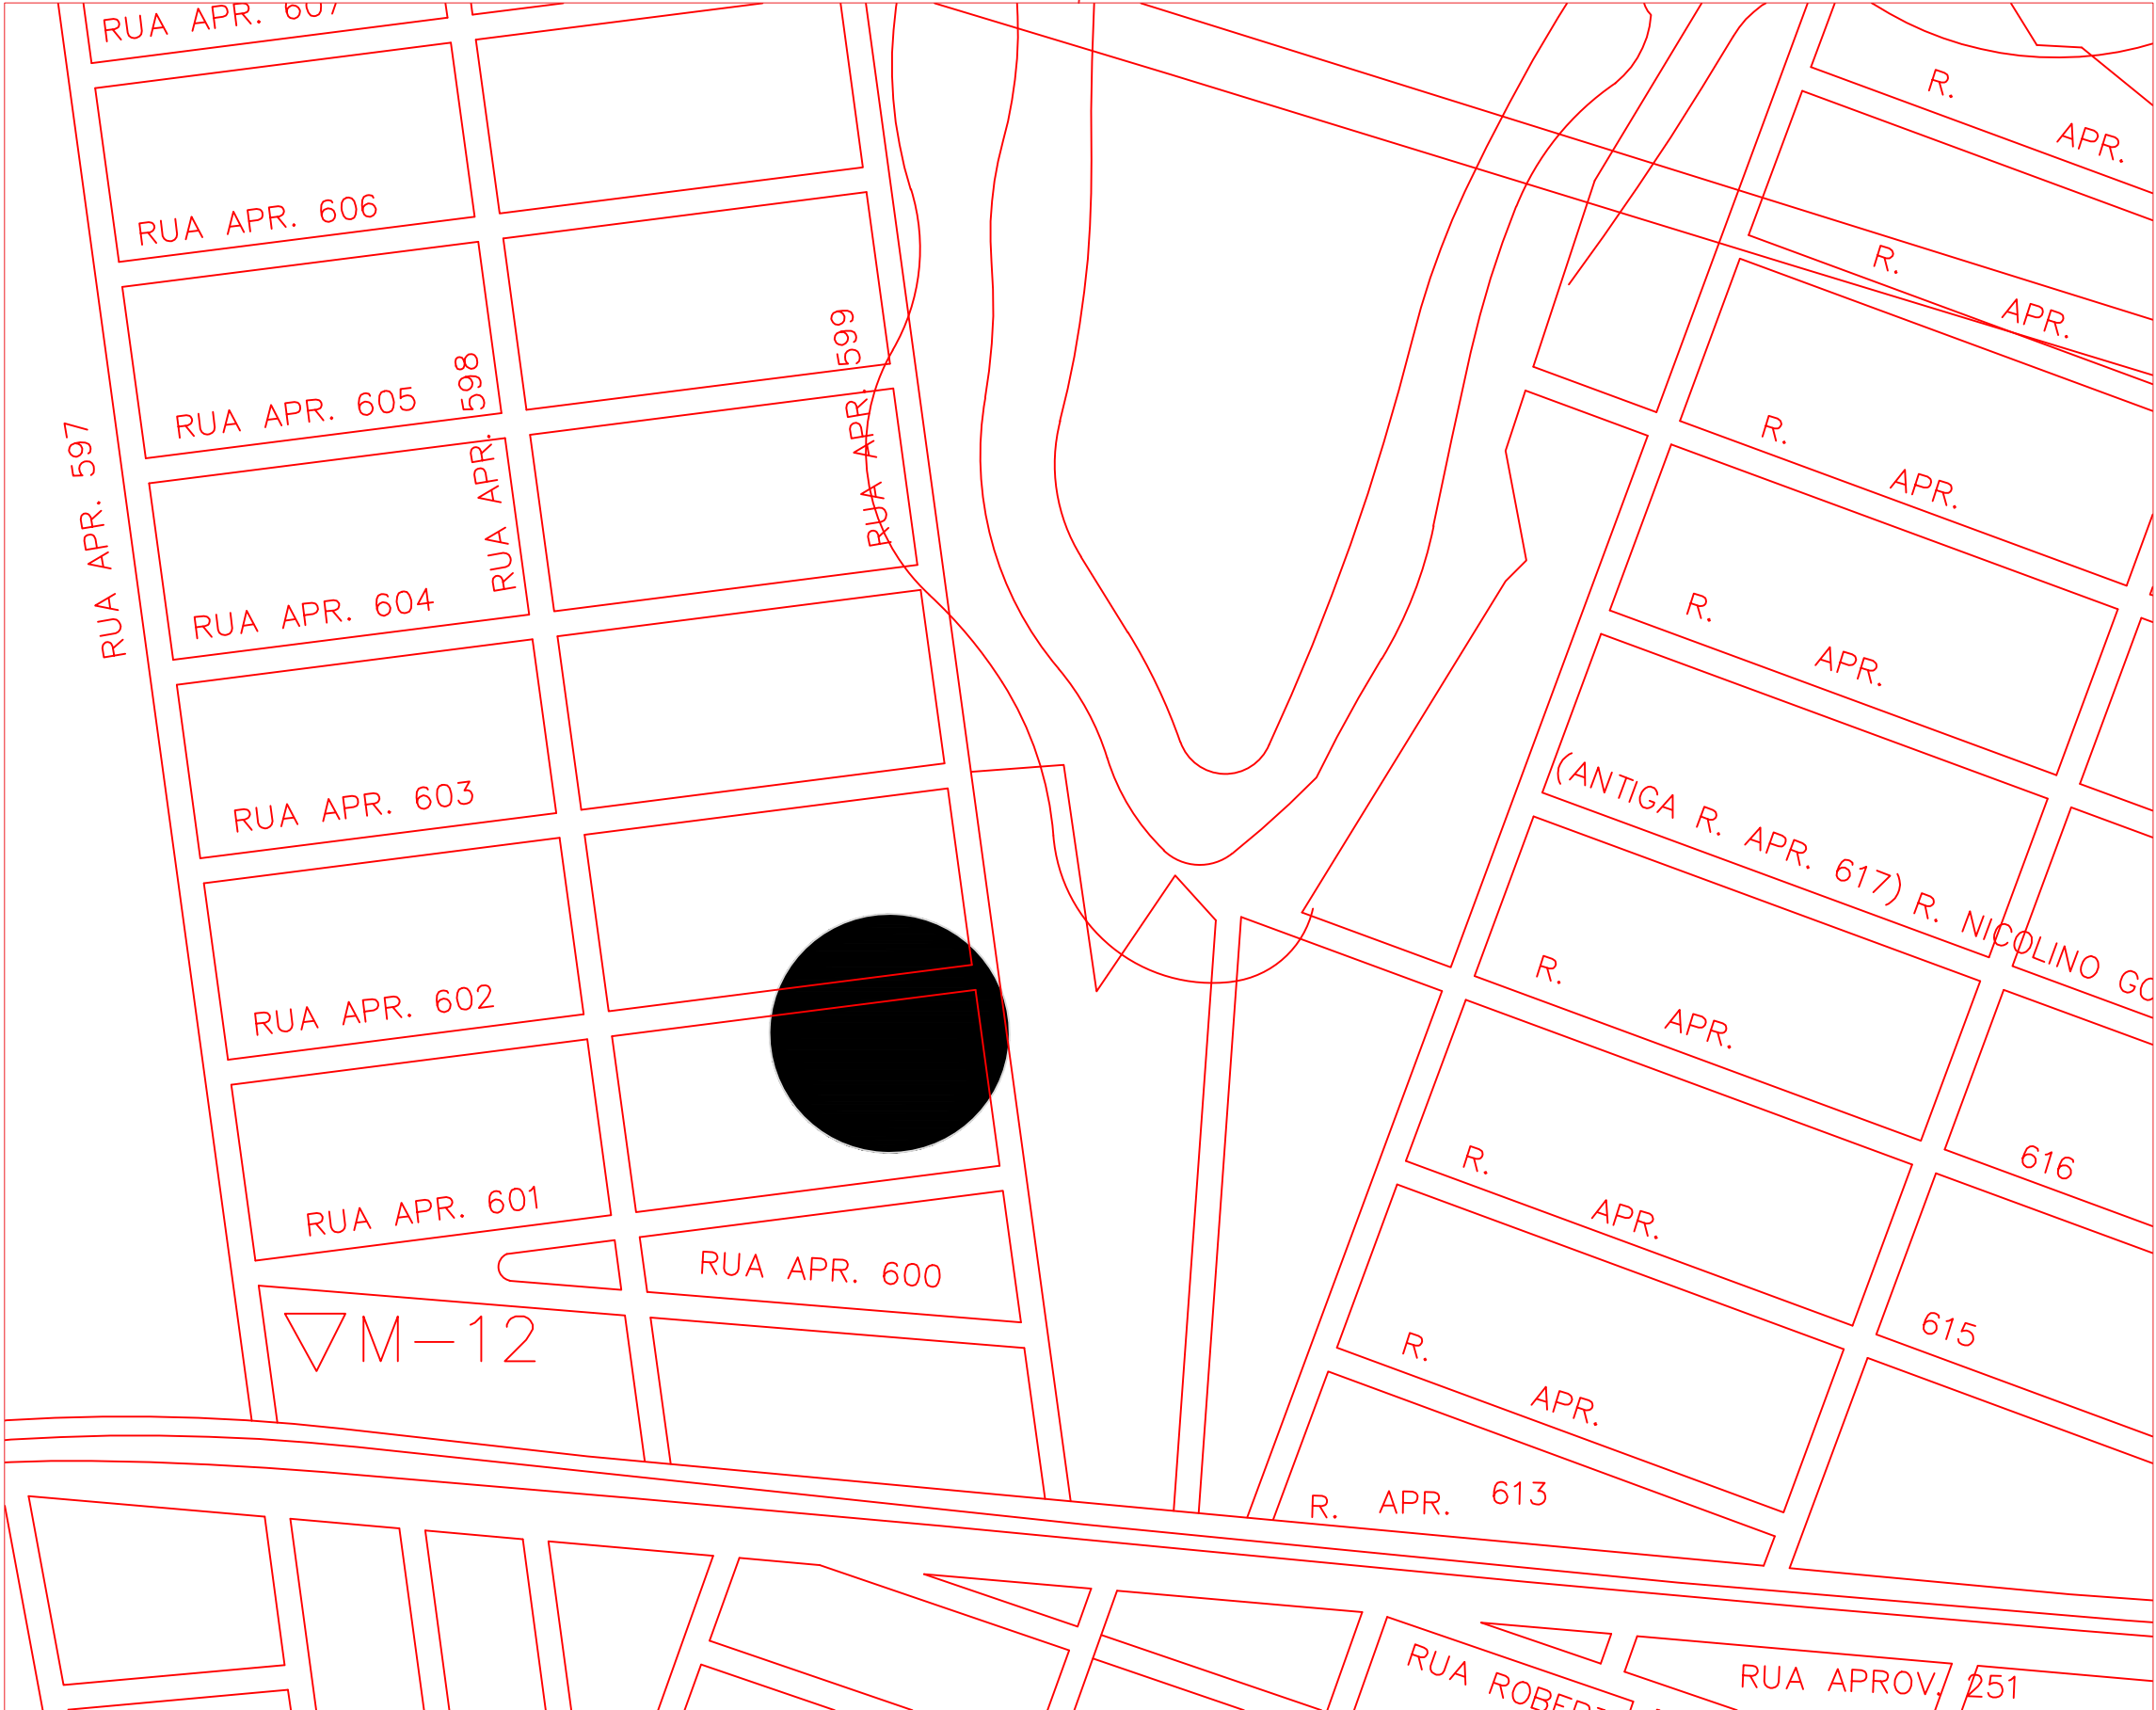

NEIM BORACÉIA

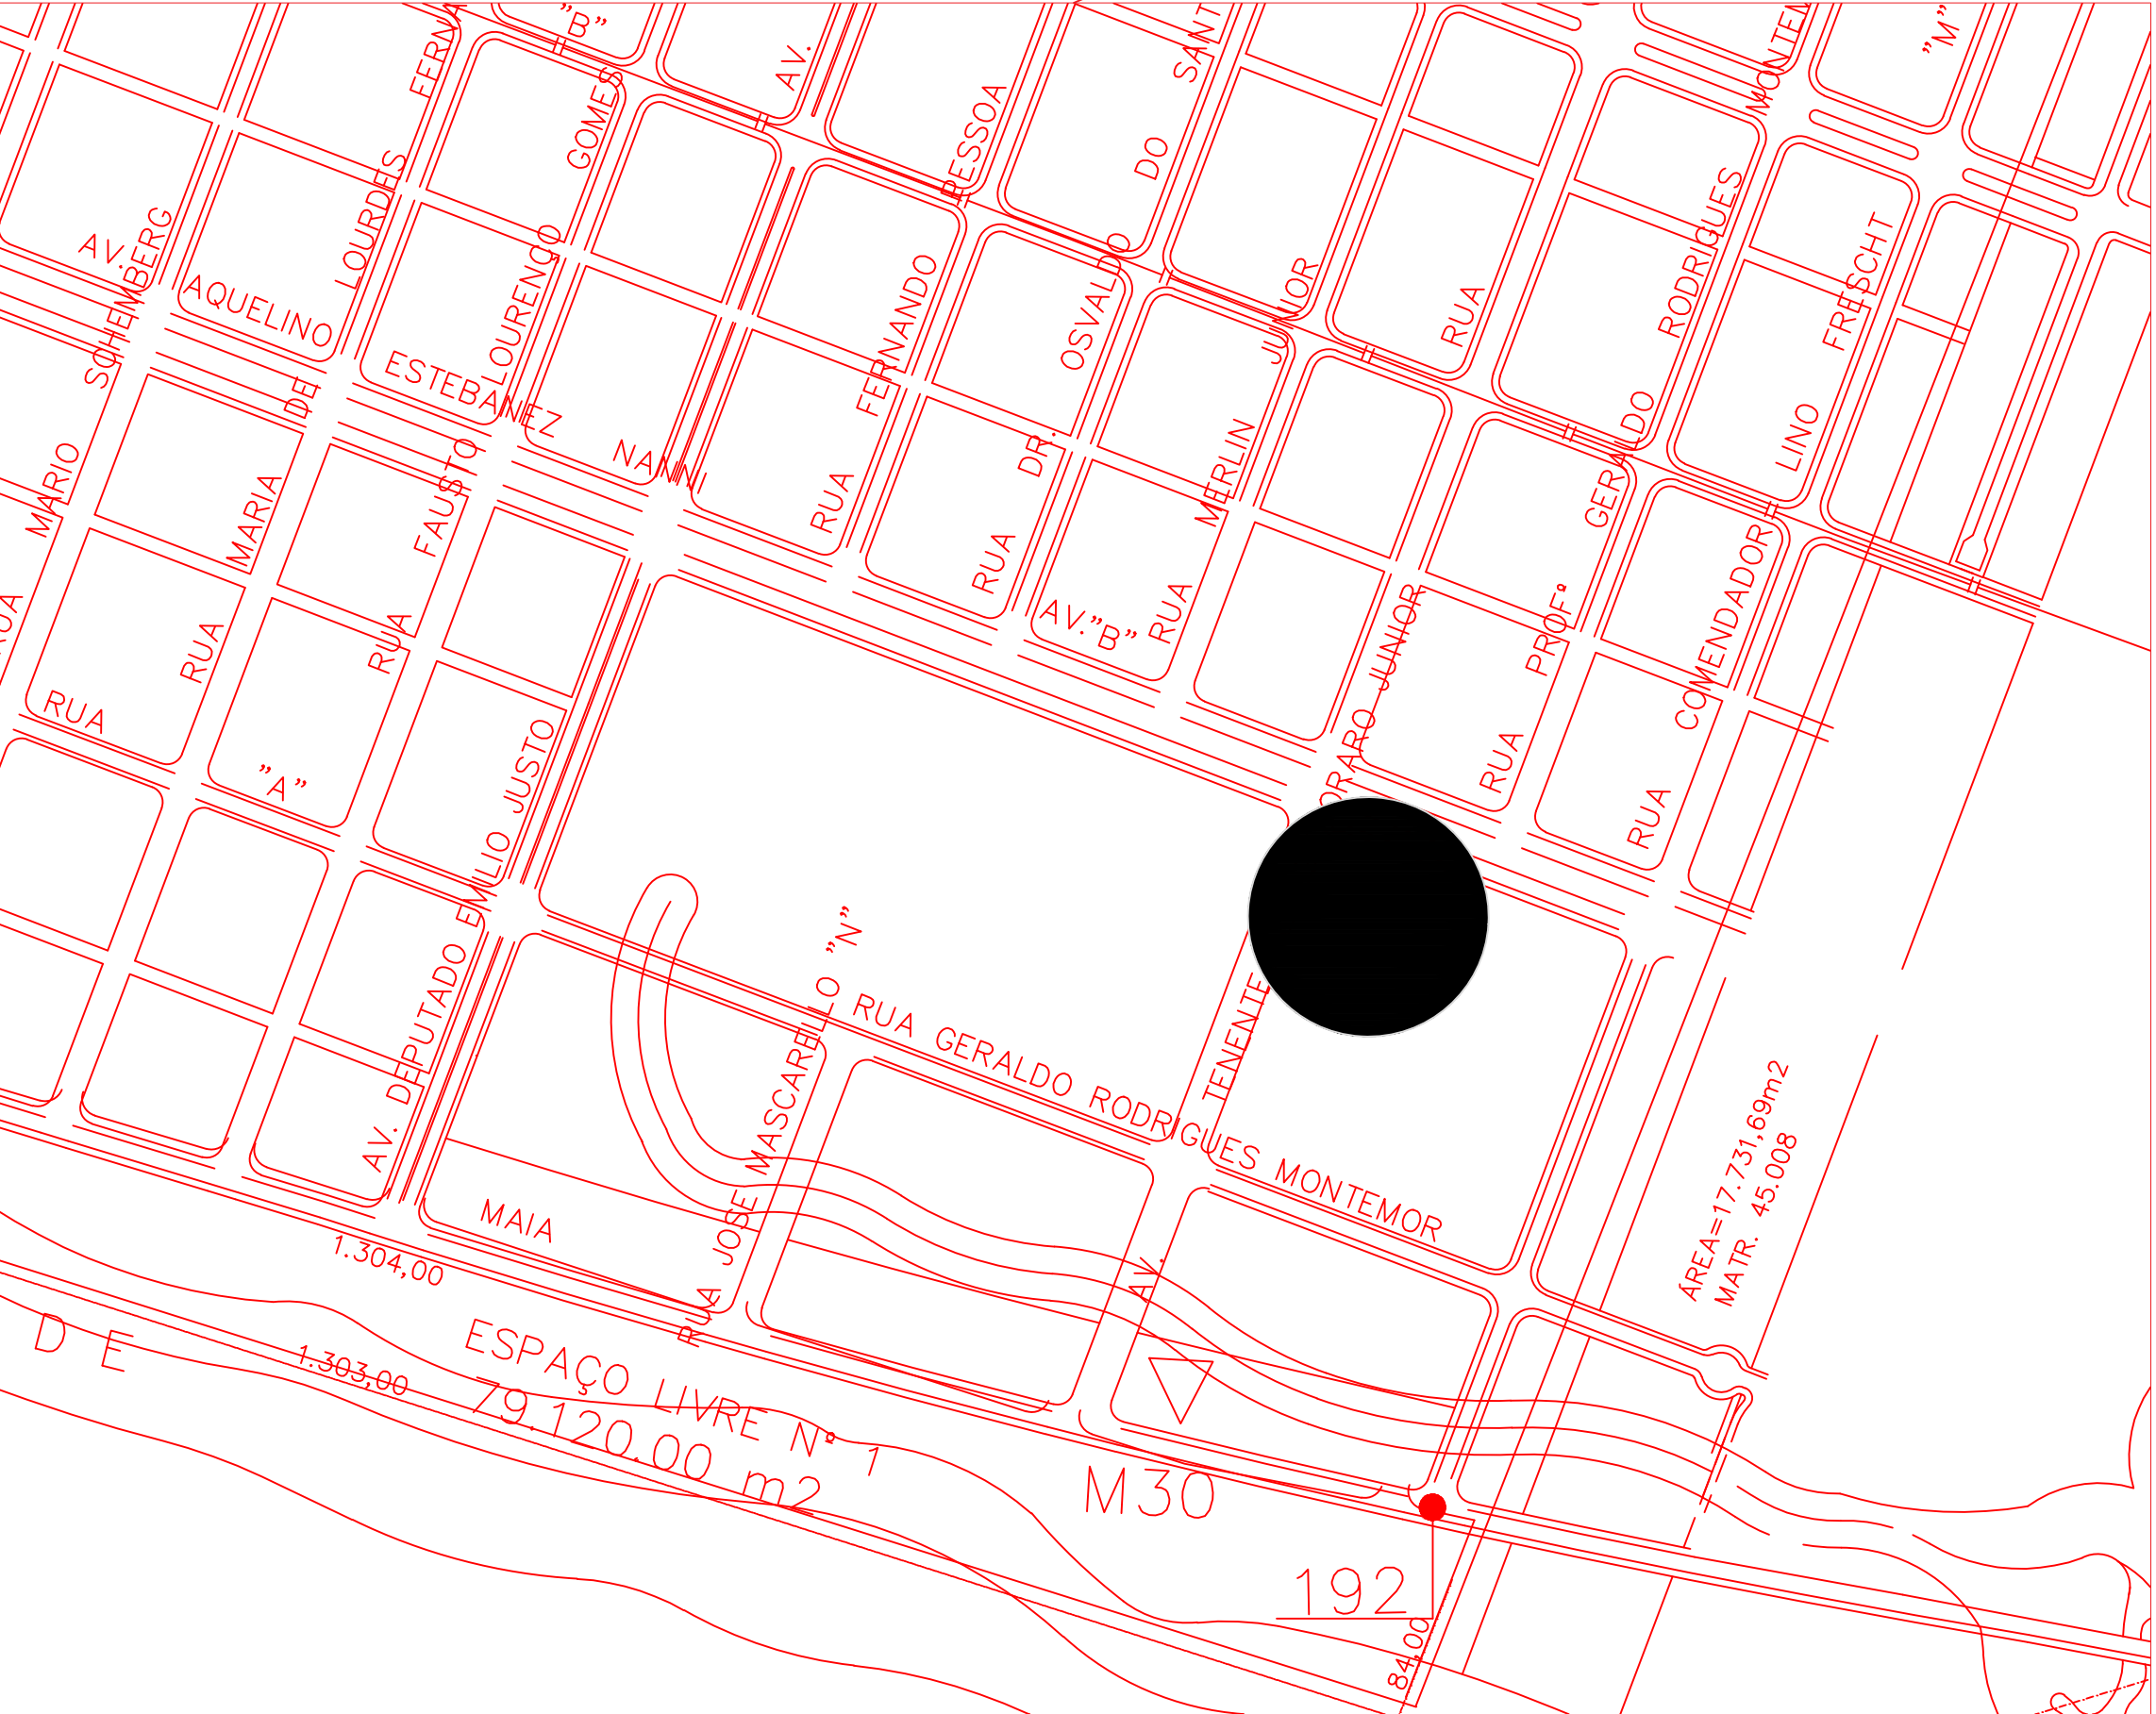



Aqui nosso coração bate mais forte!

OBJETO: ESTUDOS E ELABORAÇÃO DE PROJETOS EM REFORÇO ESTRUTURAL DAS UNIDADES ESCOLARES E.M. GENÉSIO SEBASTIÃO DOS SANTOS E NEIM BORACÉIA

LOCAL: R. SEIS (602) - BAIRRO: CHACARA VISTA LINDA - CEP: 11250-000

AV. TENENTE AFIO PECORARO JUNIOR S/Nº - BAIRRO: BALNEÁRIO MOGIANO - CEP: 11271-245

PROCESSO	DESENHISTA
DESENHO Nº 01 - PLANTAS	RESP. TÉCNICO
DISCIPLINA	FOLHA
S/ESCALA	1/1
DATA	ABR / 2026