
Localização

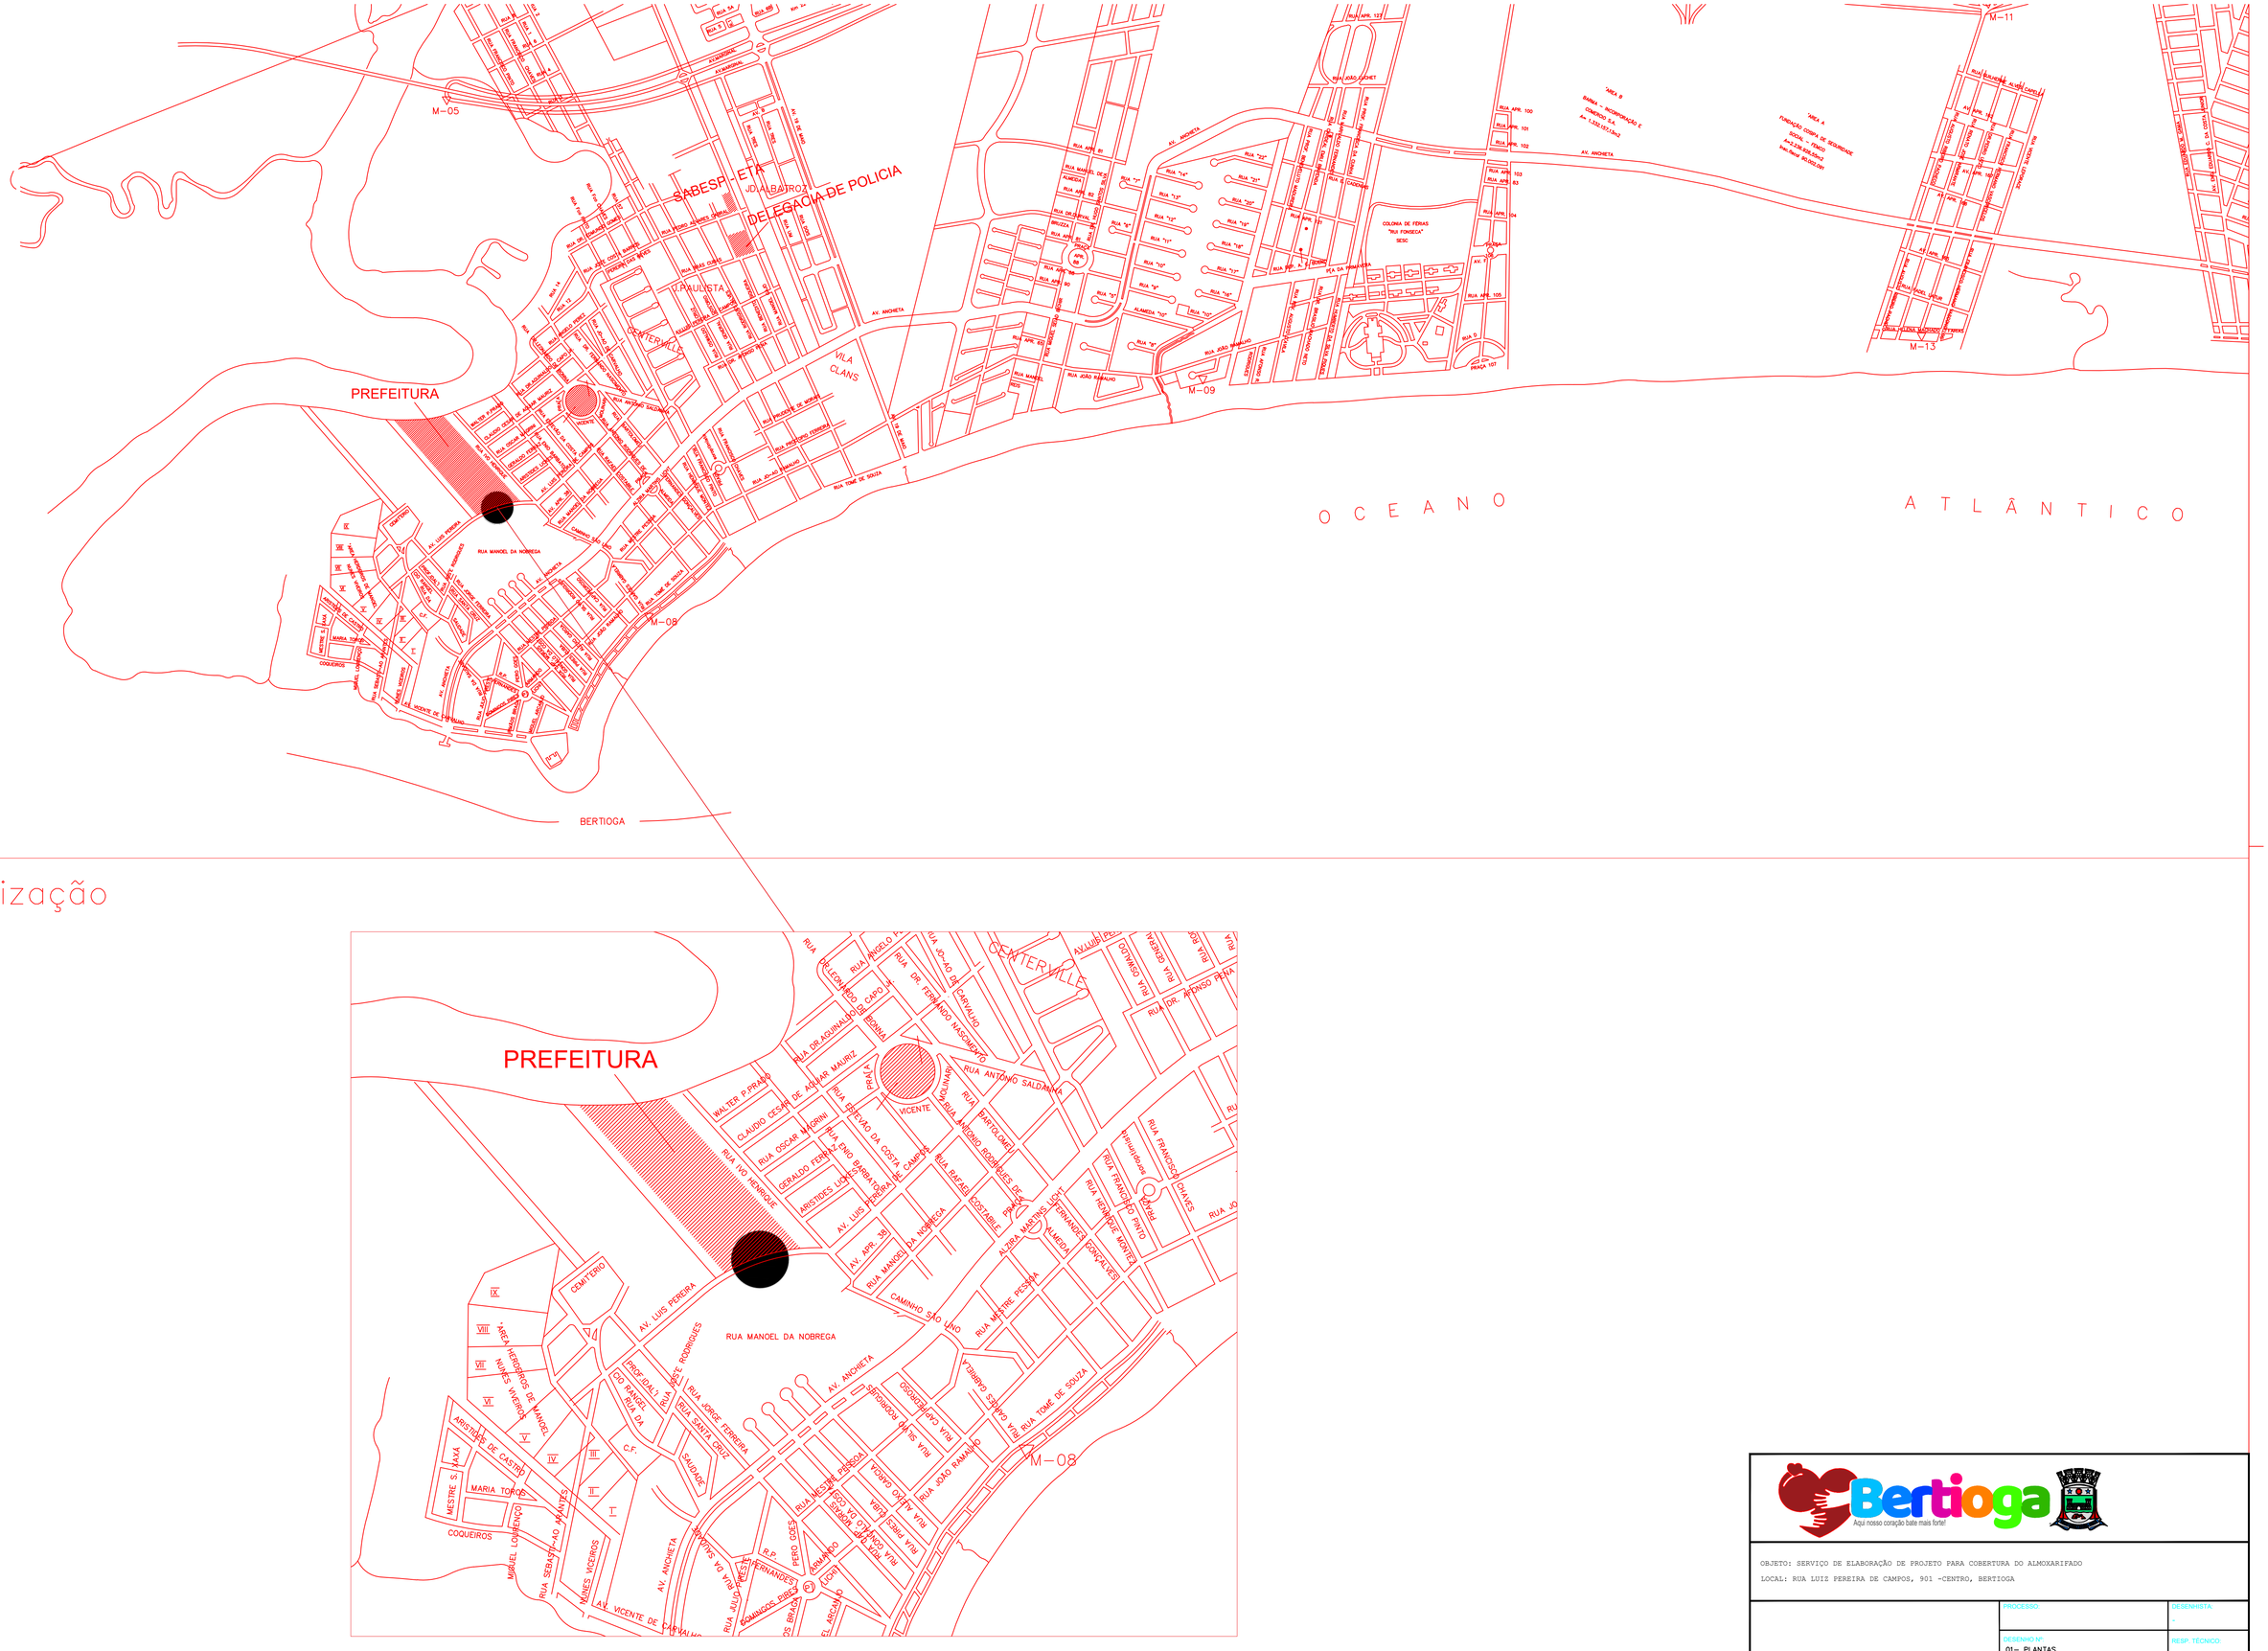

OBJETO: SERVIÇO DE ELABORAÇÃO DE PROJETO PARA COBERTURA DO ALMOXARIFADO

LOCAL: RUA LUIZ PEREIRA DE CAMPOS, 901 -CENTRO, BERTIOGA

RESP. TÉCNICO:	PROCESSO:	DESENHISTA: -
	DESENHO Nº: 01– PLANTAS	RESP. TÉCNICO: -
	DISCIPLINA: S/ESCALA	FOLHA 1/1
		DATA: ABR / 2026