




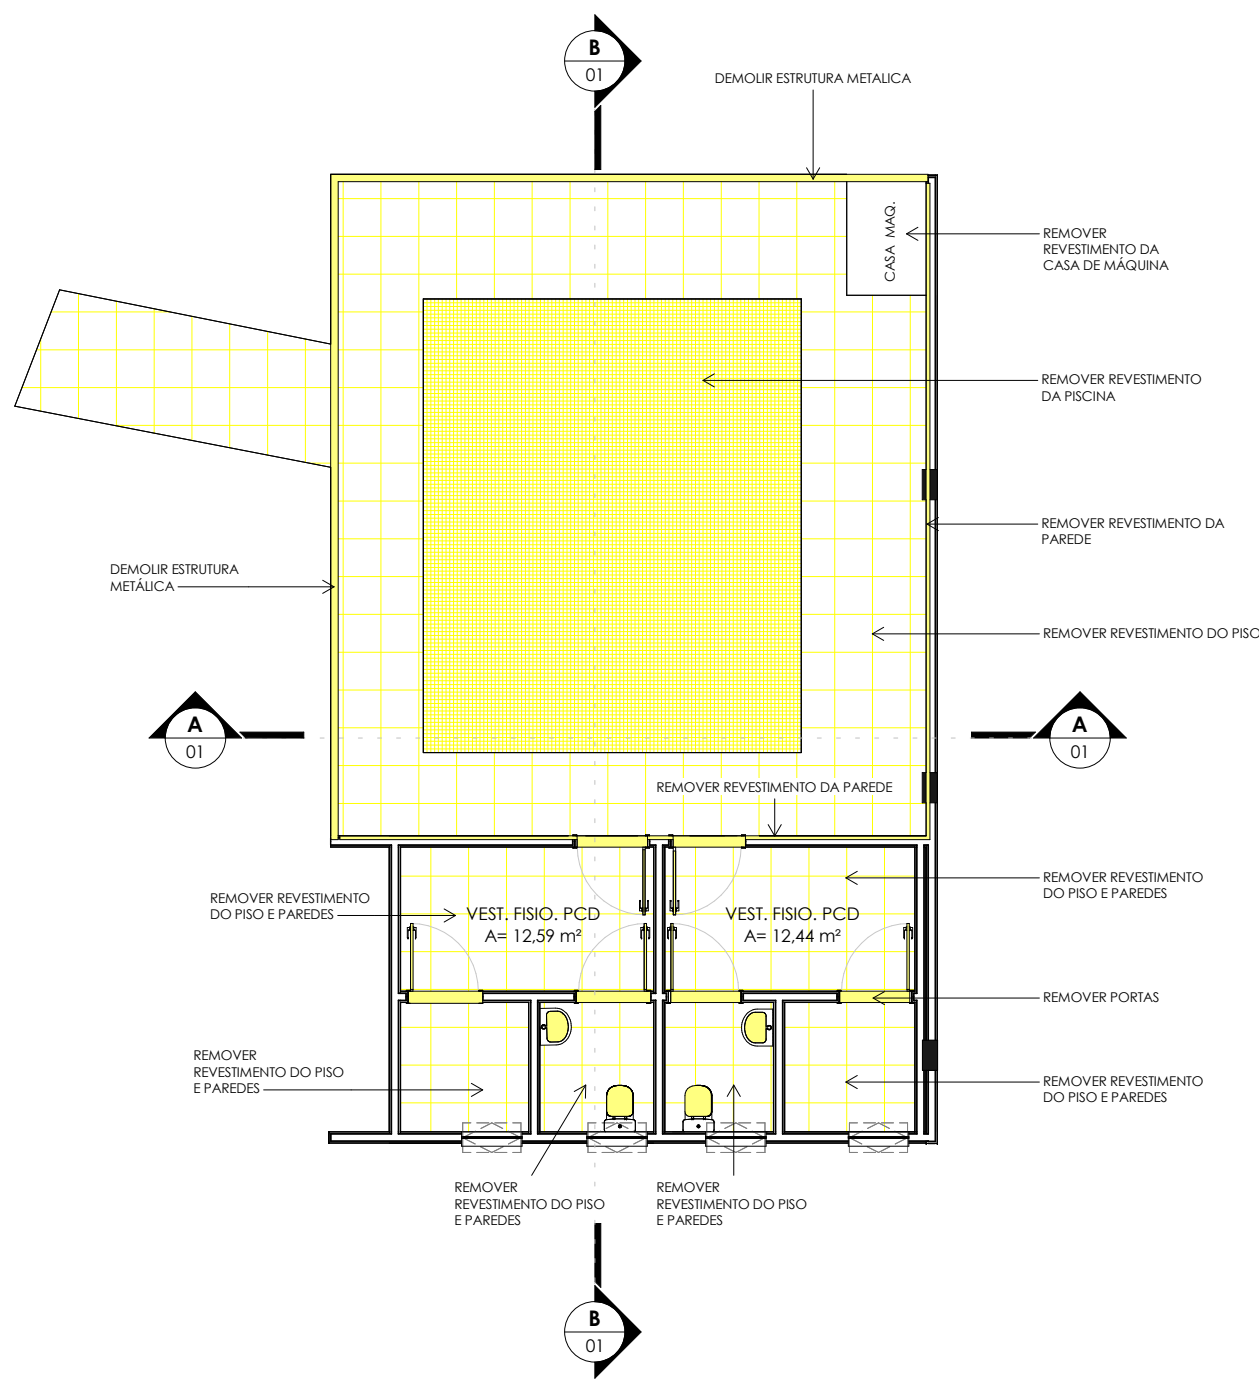


7 DEMOLIR
1 : 100

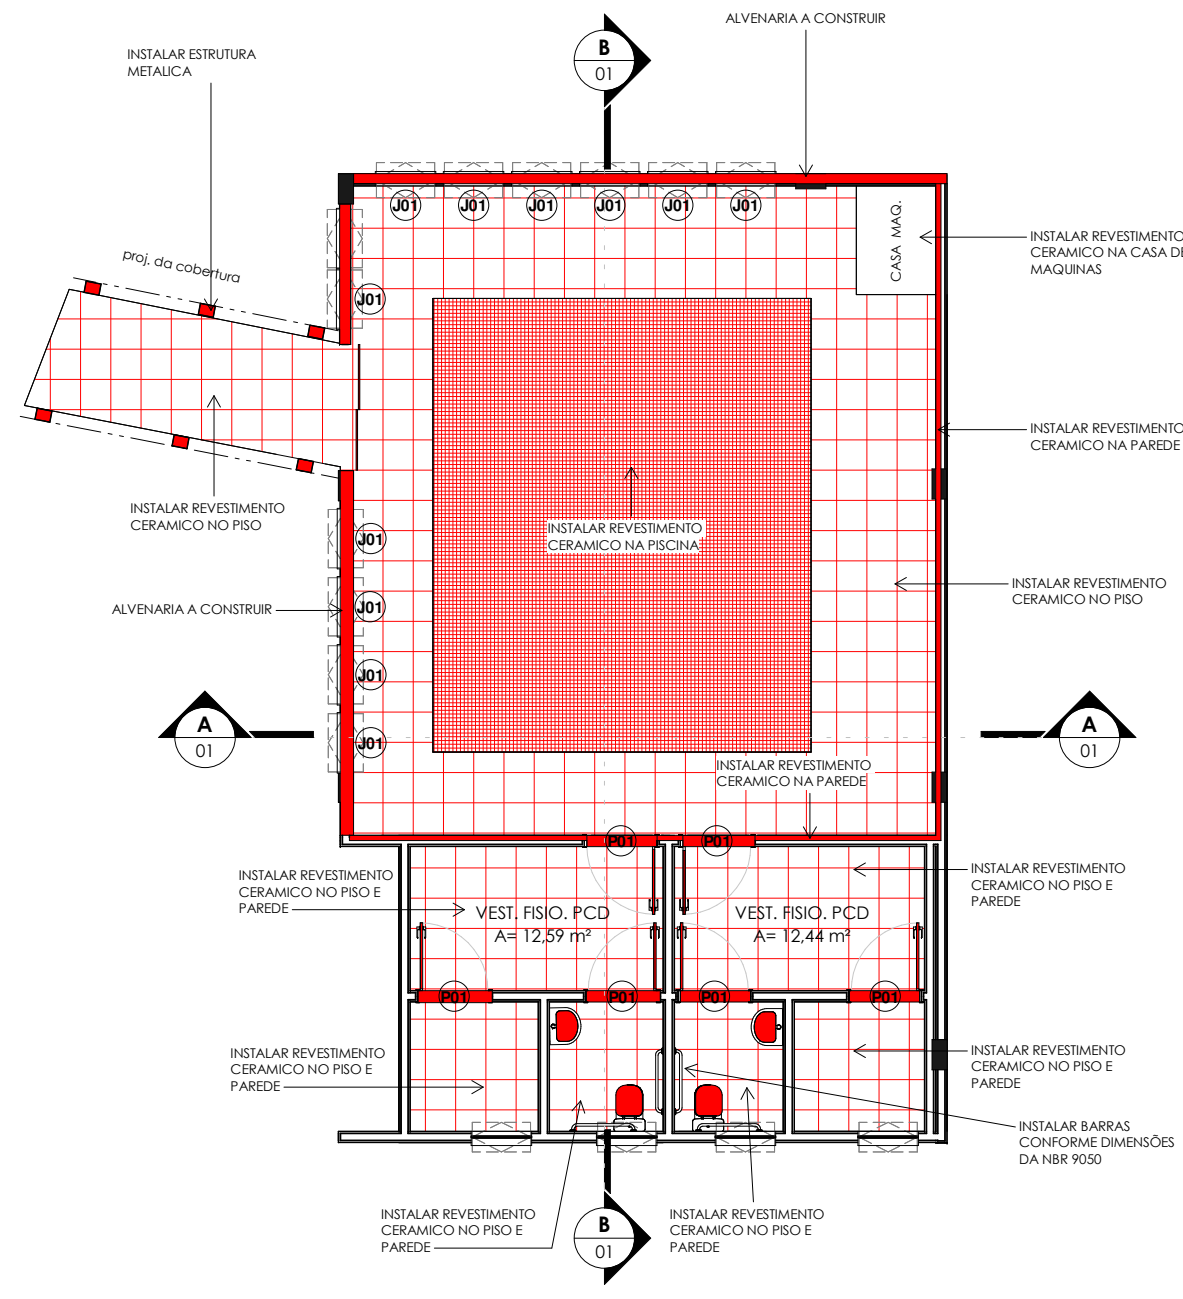



1 CONSTRUIR
1 : 100

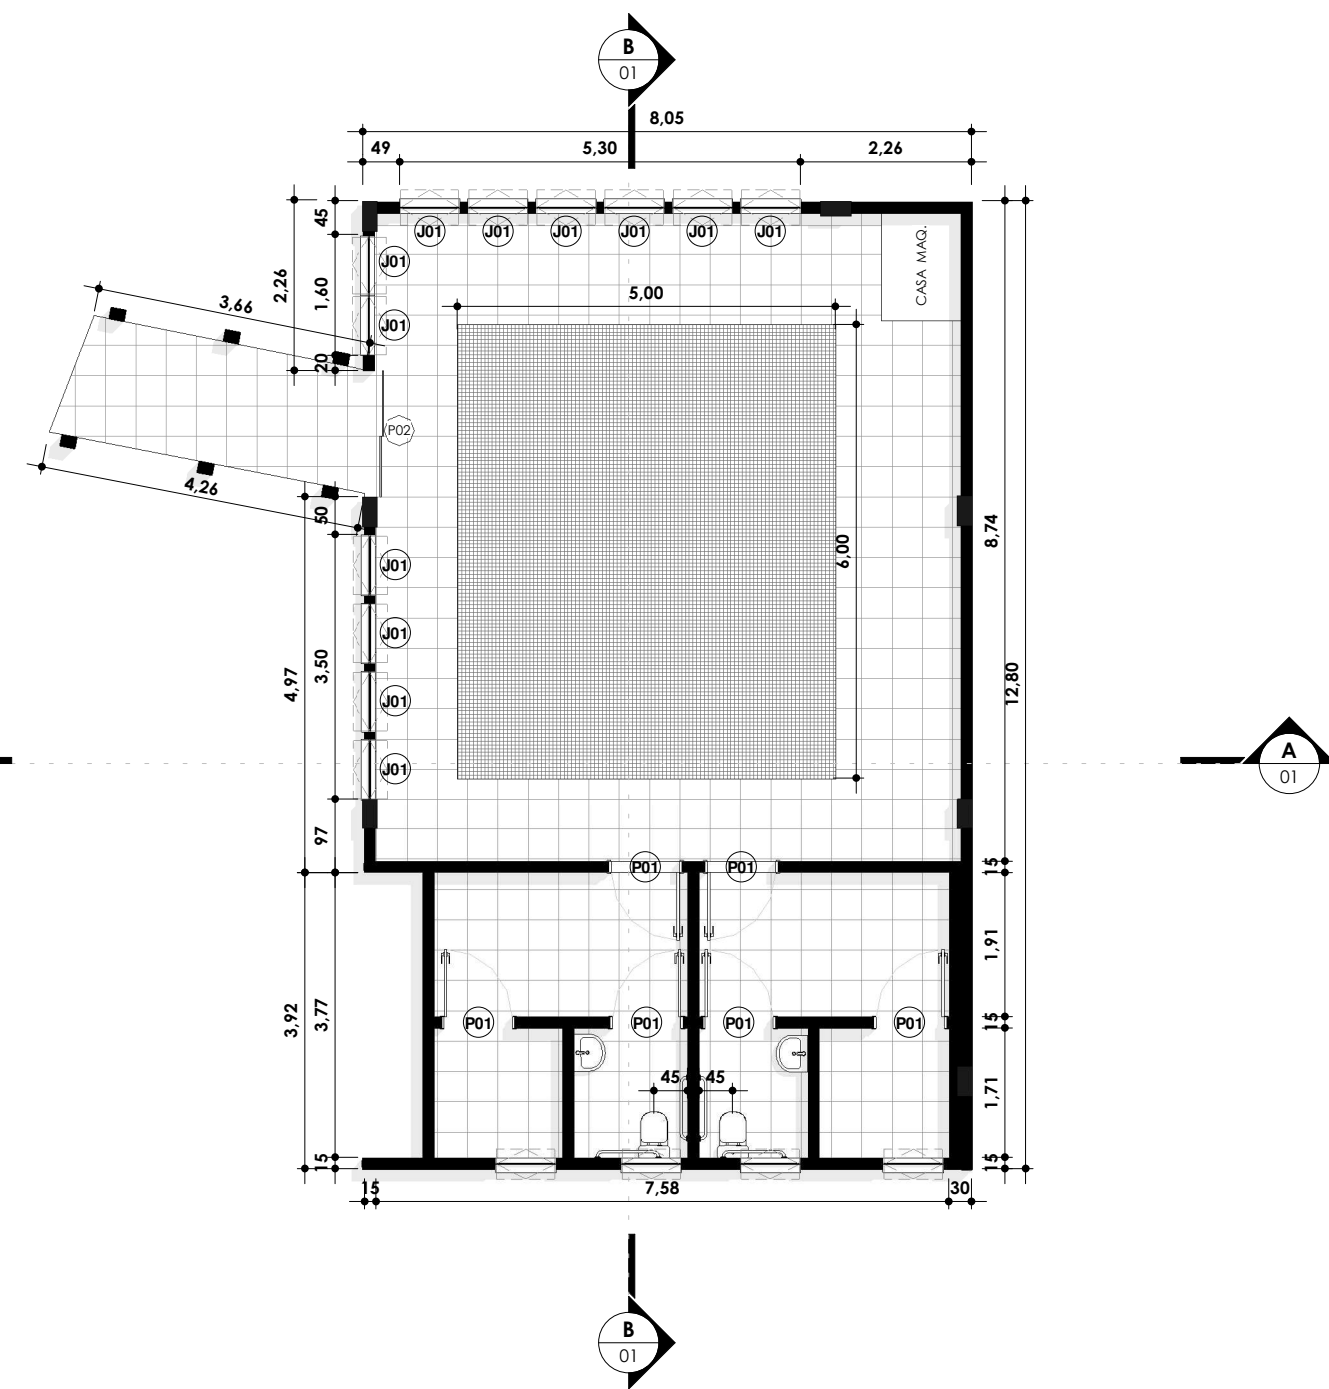


2 PLANTA FINAL
1 : 100

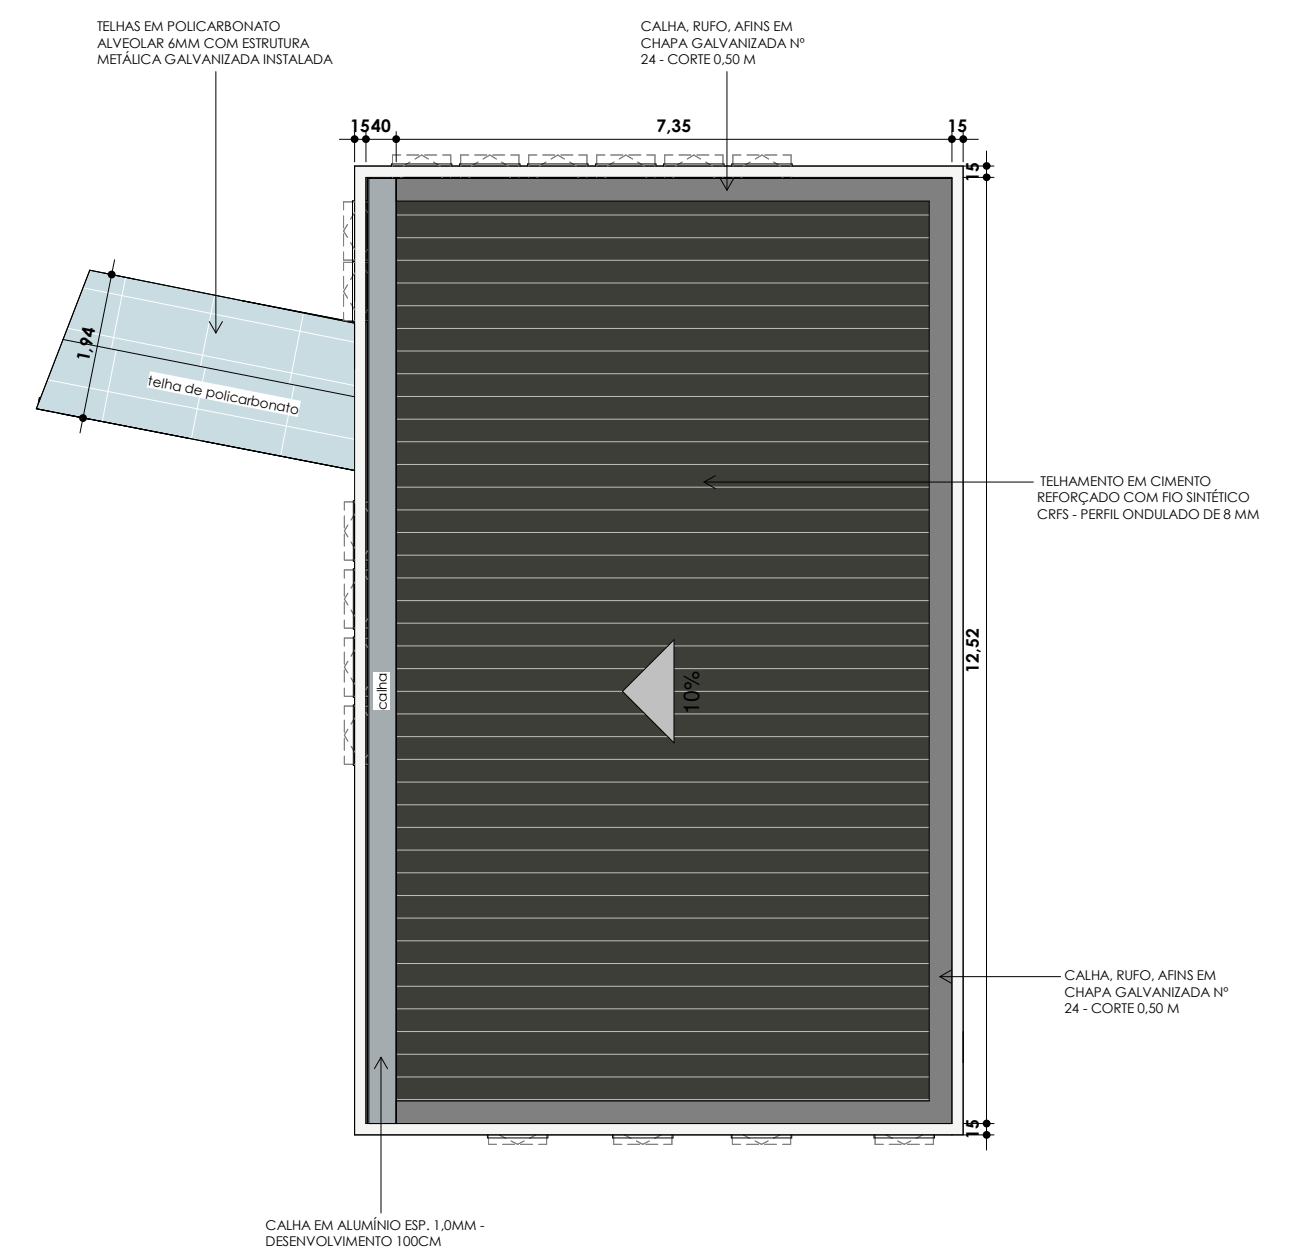

3 Cobertura
1 : 100

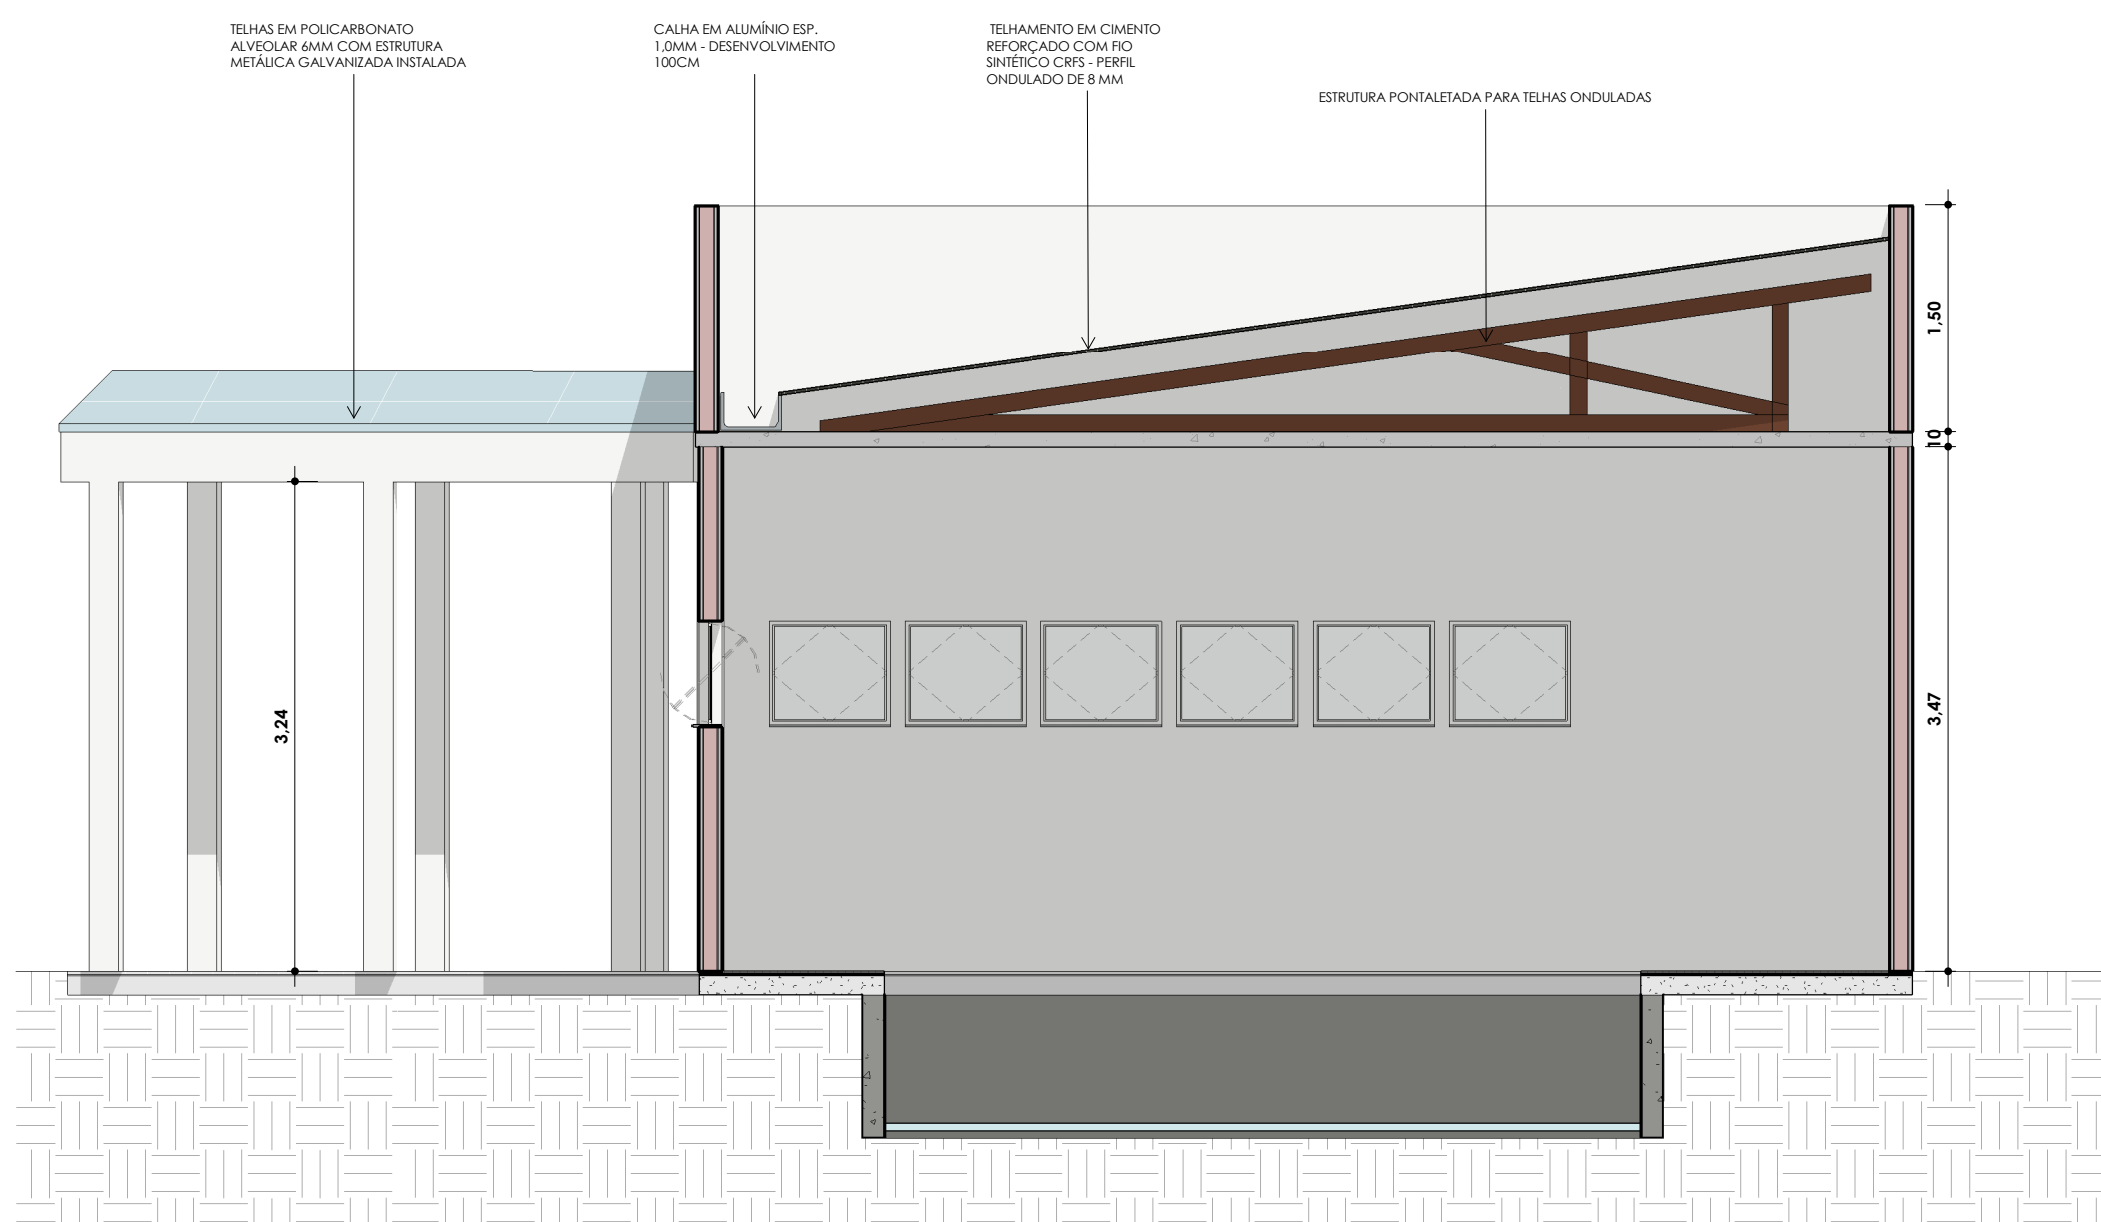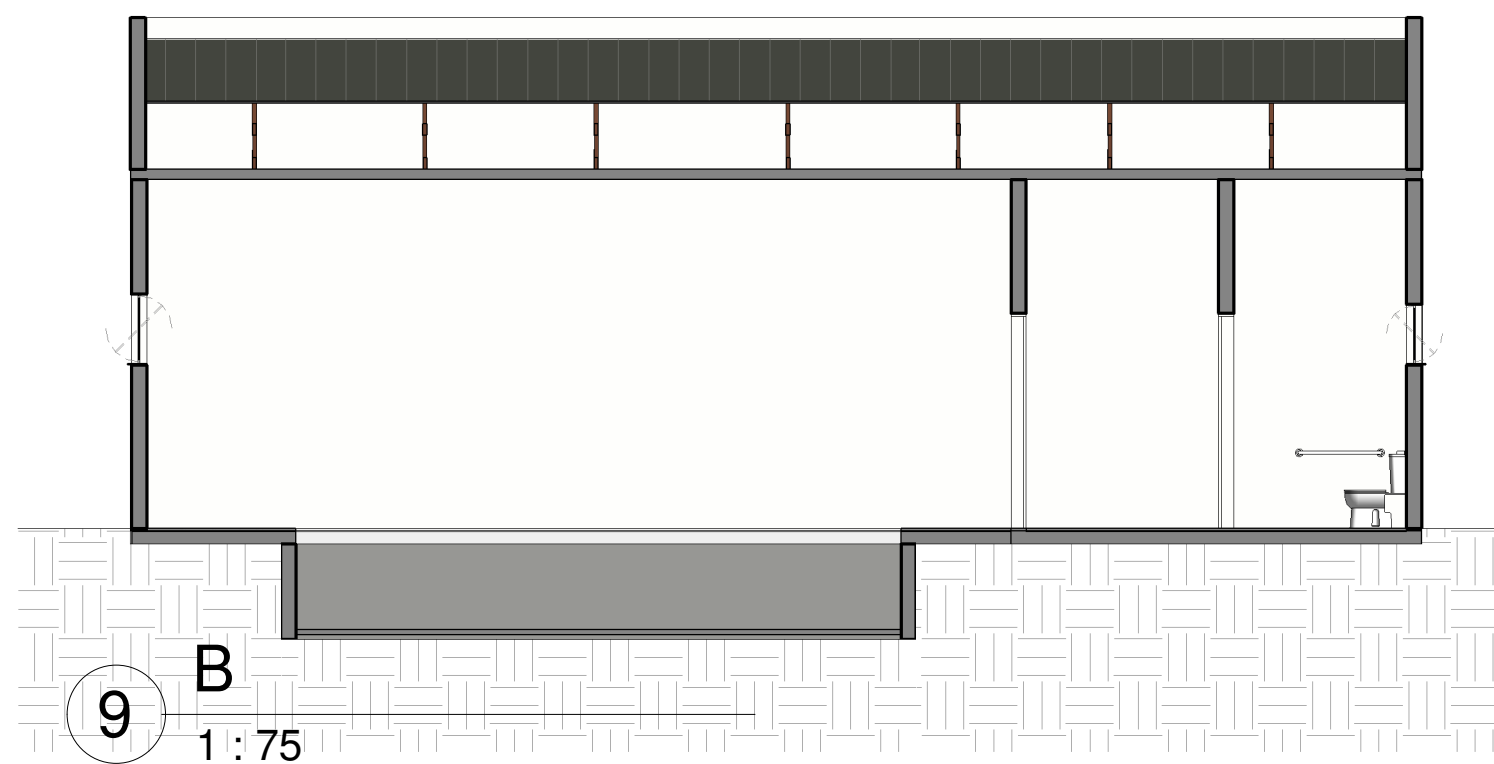

8 A
1 : 50

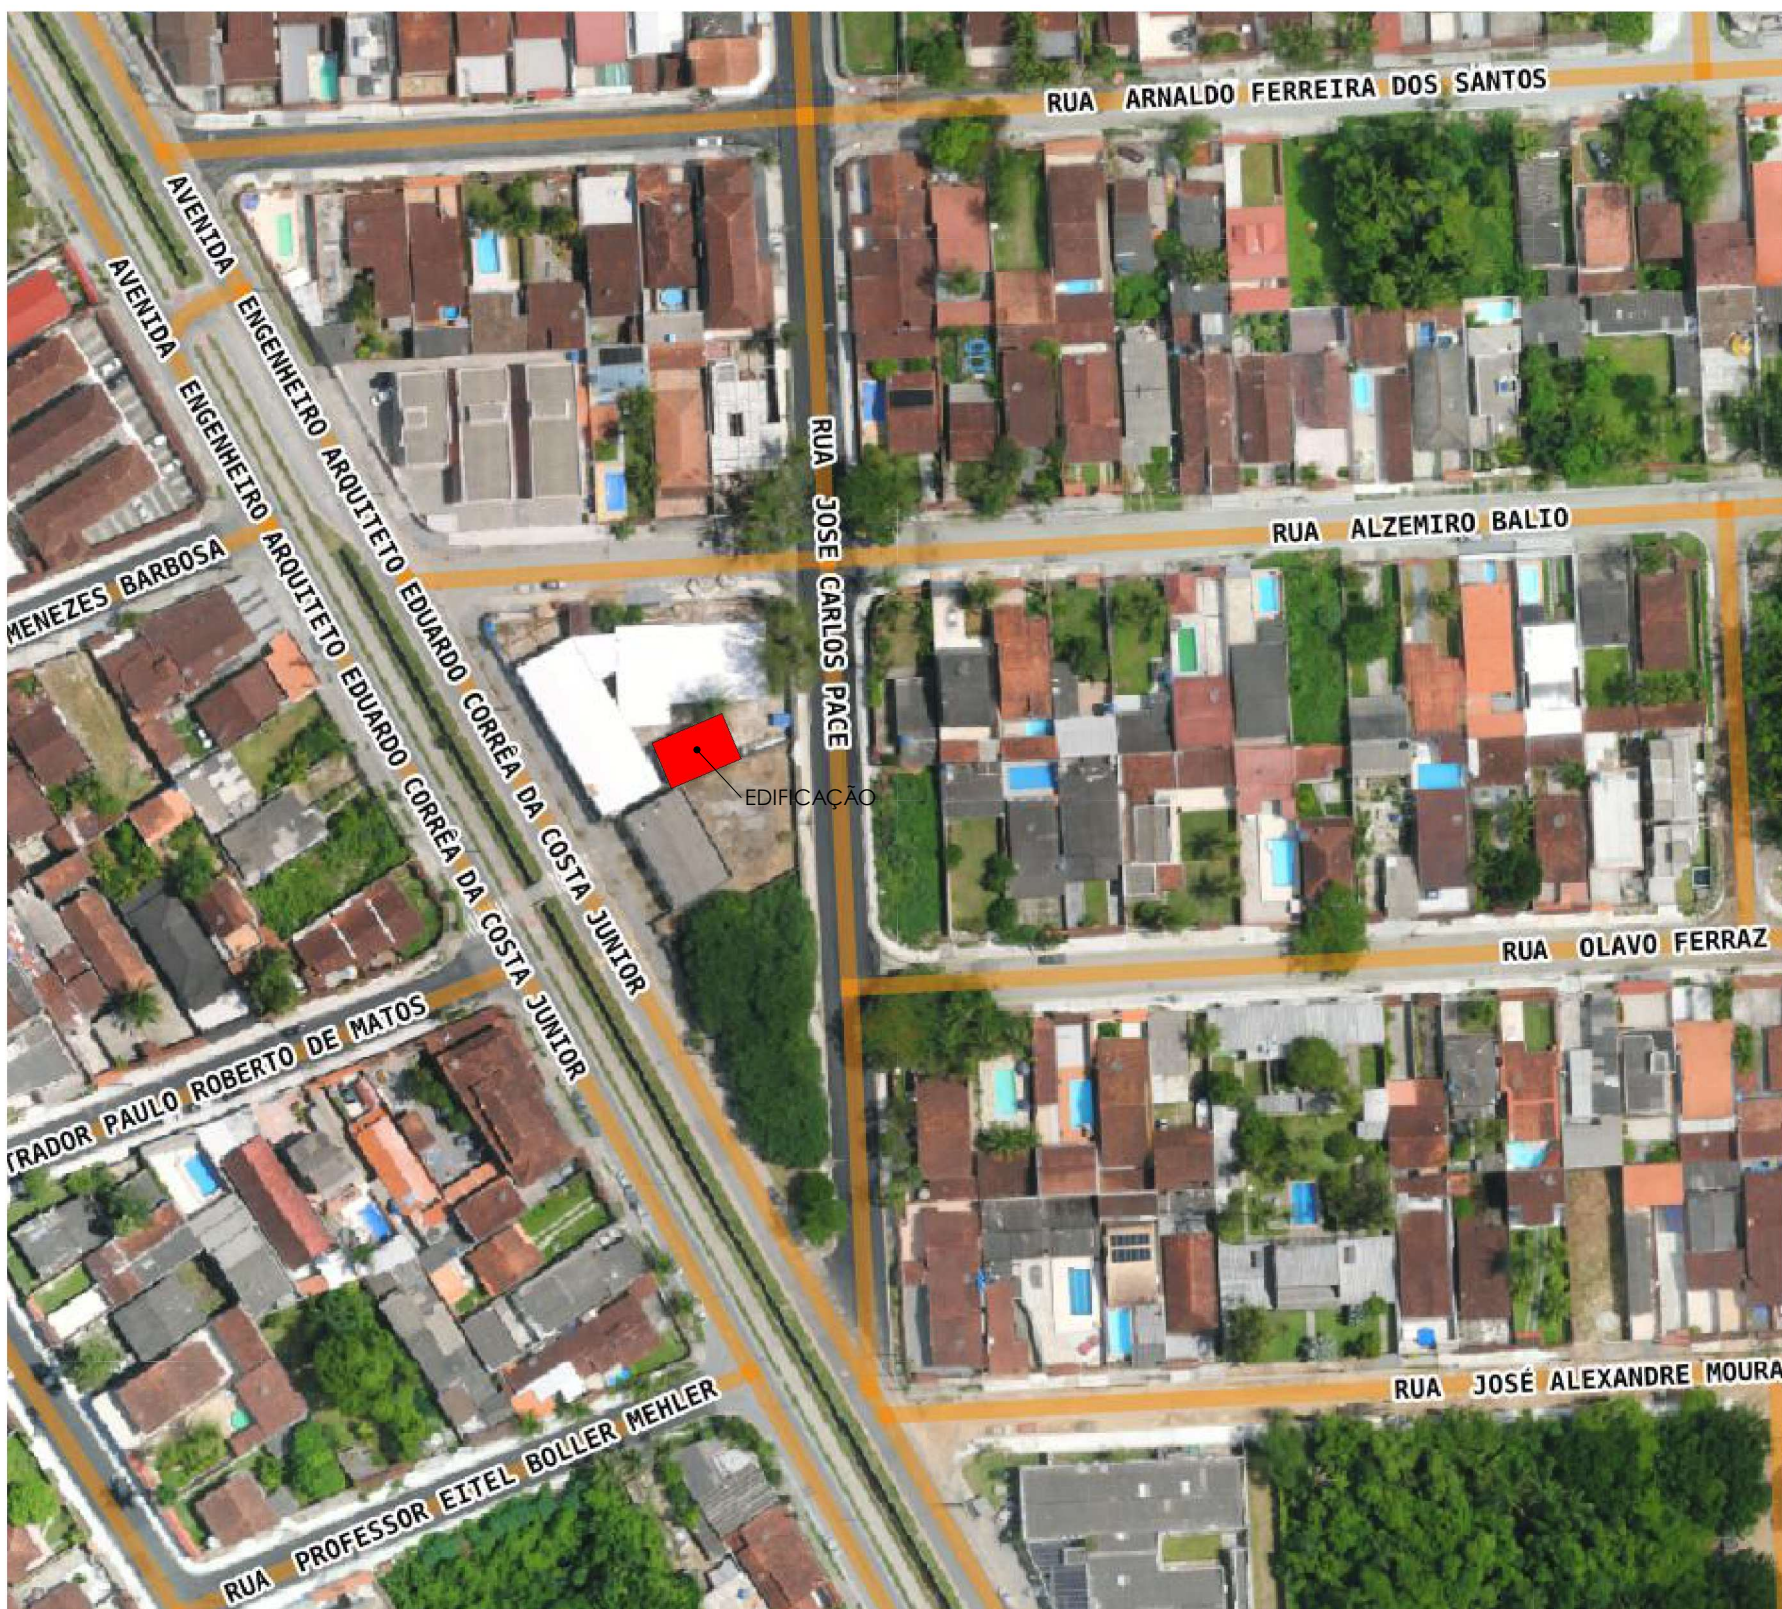

4 LOCALIZAÇÃO
1 : 200

- LEGENDA:
- PAREDE EXISTENTE
 - PAREDE A DEMOLIR
 - PAREDE A CONSTRUIR
 - PISO A DEMOLIR
 - PISO A CONSTRUIR

QUADROS DE JANELAS					
COD	QT	LARGURA	ALTURA	PEITORIL	DESCRIÇÃO
0	4	0,80	0,60	1,62	Janela basculante com 1 folha basculante, ferragens inclusas
J01	12	0,80	0,70	1,62	

QUADRO DE PORTAS				
COD	QT	LARGURA	ALTURA	DESCRIÇÃO
P01	6	0,90	2,10	Porta de Alumínio com uma folha de abrir
P02	1	1,70	2,10	Porta de Alumínio com duas folhas de correr



OBJETO: REVITALIZAÇÃO DA ÁREA DA PISCINA DO SER DO BEM.			PROCESSO	DESENHISTA:
LOCAL: R. Alzemiro Ballo, s/nº - Jardim - Vista Linda, Bertiooga - SP			DESENHO Nº:	JOHN KENNEDY
ARQ. JOHN KENNEDY BATISTA REIS			ESCALA:	TOPOGRAFO:
			1:100	
			FOLHA:	DATA:
			1/1	Agosto/2026