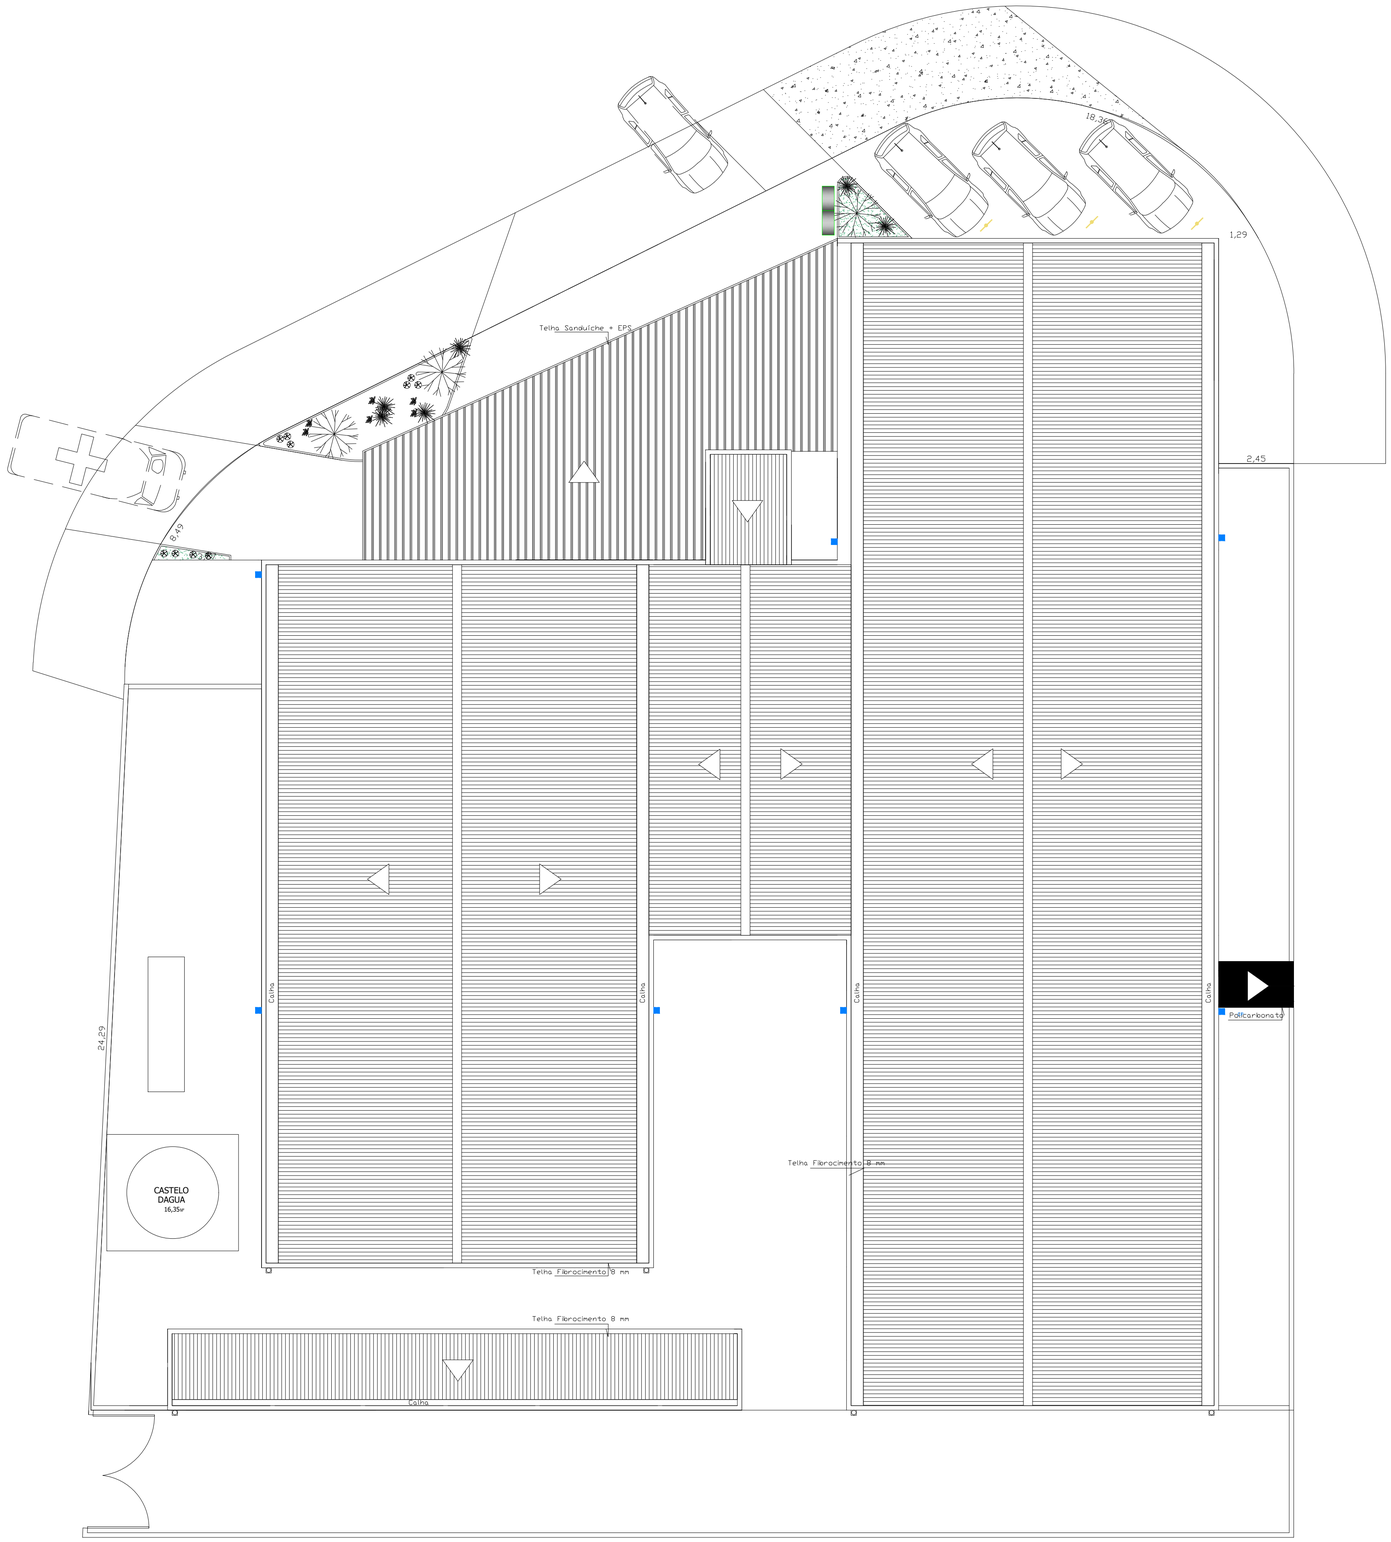

PLANTA DE COBERTURA - READEQUAÇÃO SISTEMA PLUVIAL
ESCALA 1:100

INCLINAÇOES – ESGOTO	
DN – ø	% INCLINAÇÃO
50	3 A 4
75	2 A 3
100	1 A 2

LEGENDA – HIDROSSANITÁRIO	
AP 25 COLUNA DE ÁGUA PLUVIAL DIÂMETRO INDICADO	LAVATÓRIO – LV
RALO SECO REDONDO – R	VASO SANITÁRIO – VS
CS CAIXA SIFONADA SIMPLES– CS	
ÁGUA FRIA EMBUTIDA	TANQUE DE LAVAR ROUPA
ESGOTO ATERRADO	
ÁGUA PLUVIAL ATERRADO	CP CAIXA DE PASSAGEM
SISTEMA EXISTENTE	
CAIXA DE PASSAGEM, AR–COND.	BANDEJA DE CAPTAÇÃO

PREFEITURA DO MUNICÍPIO DE BERTIOGA

PROJETO READEQUAÇÃO PLUVIAL

Obra:
CENTRO DE SAÚDE DA MULHER
RUA EDUARDO CORREIA DA COSTA JUNIOR 460 - JARDIM VISTA LINDA

Título: REFORMA DE EDIFICAÇÃO CENTRO DE SAÚDE DA MULHER

Processo: 12593/2025		Fl: 2/2
Pavimento: Térreo		Escala: 1:100
Pasta:	Arquivo:	Data: 02/03/2026

A1 – 841.00 X 594.00