


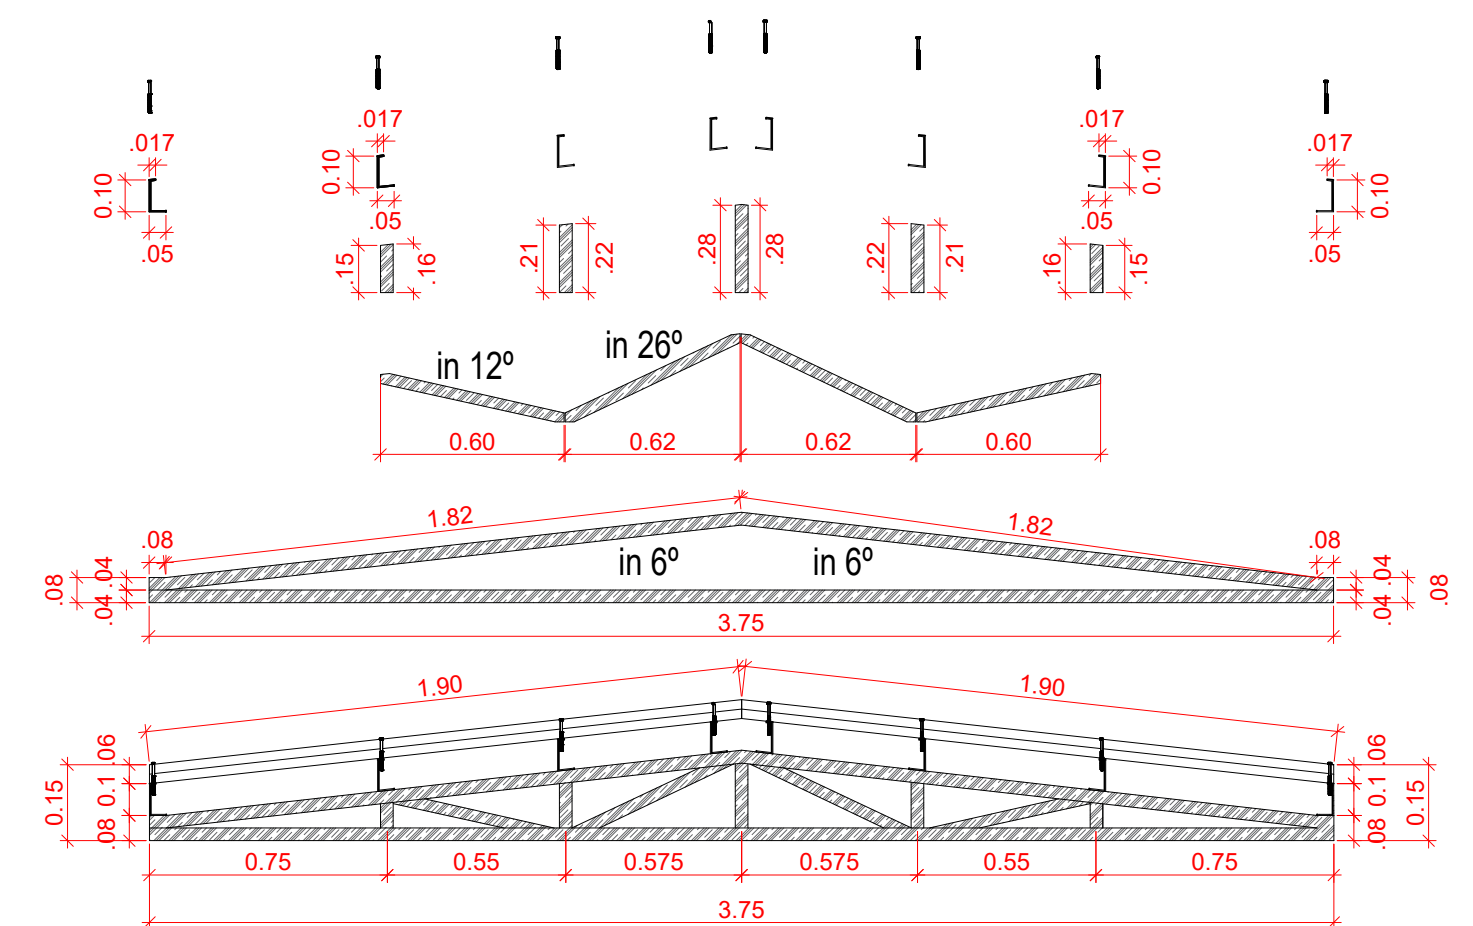

		Tipo de Perfil				
Material	Tipo	Kg/m	M2 por M	M / Total	M2 de pintura	Peso total
Tesoura Metálica	U Dobrado 127x40x3.00	5.13	0.11	315.845	3.160 m2	1.620,30
Terça Metálica	UE100 x 50 x 17 x 3.35	4.52	0.11	450	49.50 m2	223,74

Material	Tipo	Kg/m	M2 por M	Total M2
T. termoacústica	4.00 x 1.00 x 0.03	6.05	1.00	332.375



TELHADO SUPERIOR

TELHADO INFERIOR

		REFORMA COBERTURA DA CÂMARA MUNICIPAL DE BERTIOGA	
PROJETO: Reforma	REFERÊNCIA: Reforma Cobertura		
PROPRIETÁRIO: Câmara Municipal de Bertioiga	MUNICÍPIO: Bertioiga/SP		
LOCAL: Rua Reverendo Augusto Paes D'Ávila 374, Bertioiga, SP, 11250-000	PROJETO: Executivo		
PROJETADO POR: Luiz Guilherme M. Campos DESENHADOR POR: Rafael Gomes Ramos			
NOME DO CONTRATADO: CNPJ: 43.706.443/0001-05 CREDENCIAL: 5898922113			
ENDEREÇO: R. DR. FELISBERTO P. MONTEIRO, 75 - PINDAMONHANGABA/SP			
CEP: 13240-80	DATA: 29/08/2024		
SITE: www.marcoseng.br	ESCALA DO DESENHO:		
TÍTULOS: T11-08/2024-2143	ARQUIVO:		
			FOLHA A2 03/04