



ARMAÇÃO POSITIVA DA ESCADA

Escala - - - - 1:25

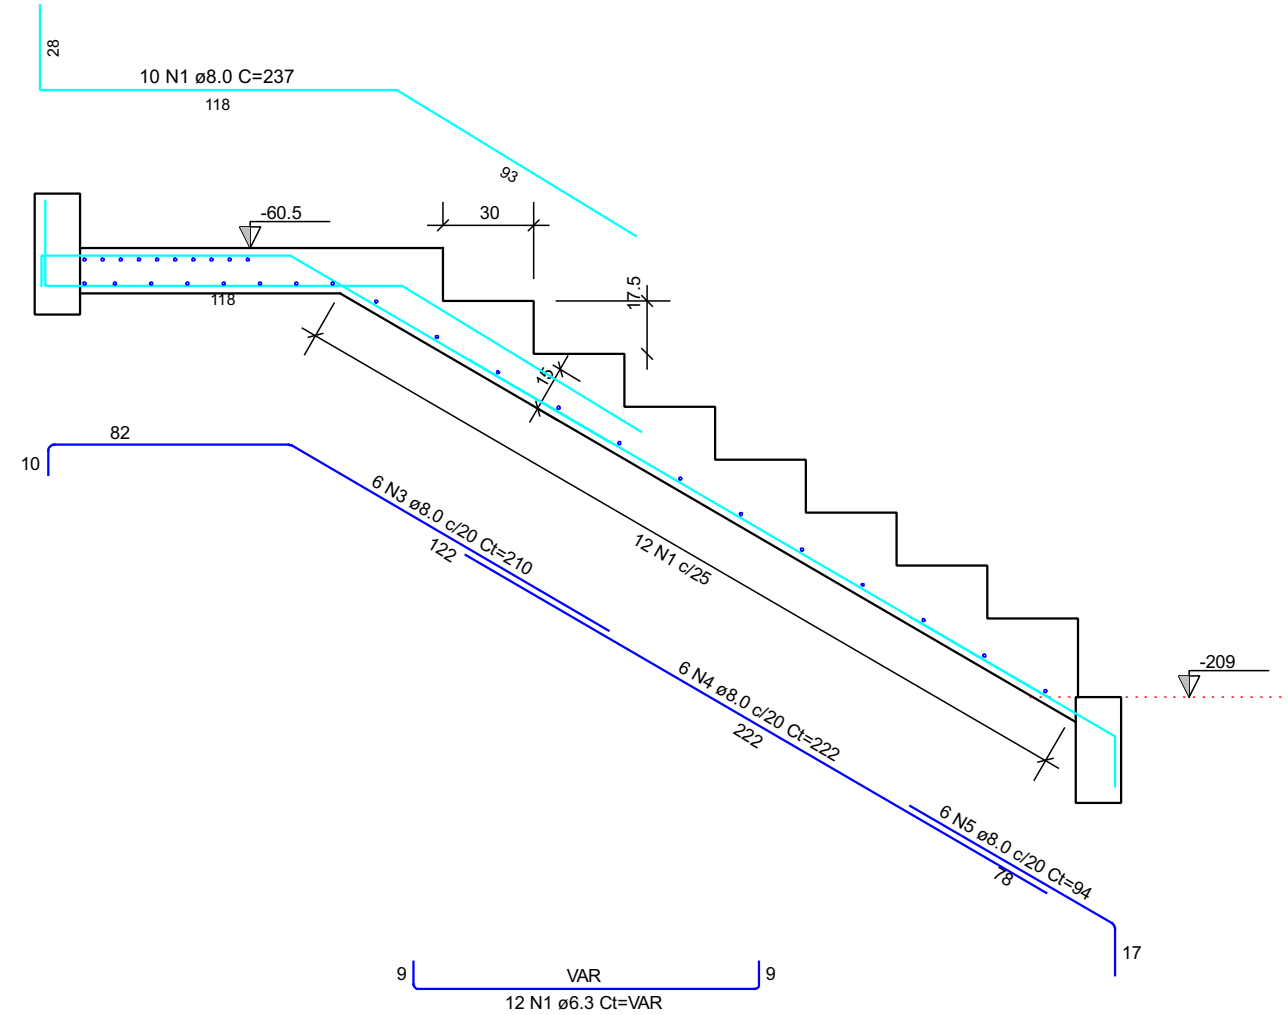


CORTE A-A (LE1)

Escala - - - - 1:25

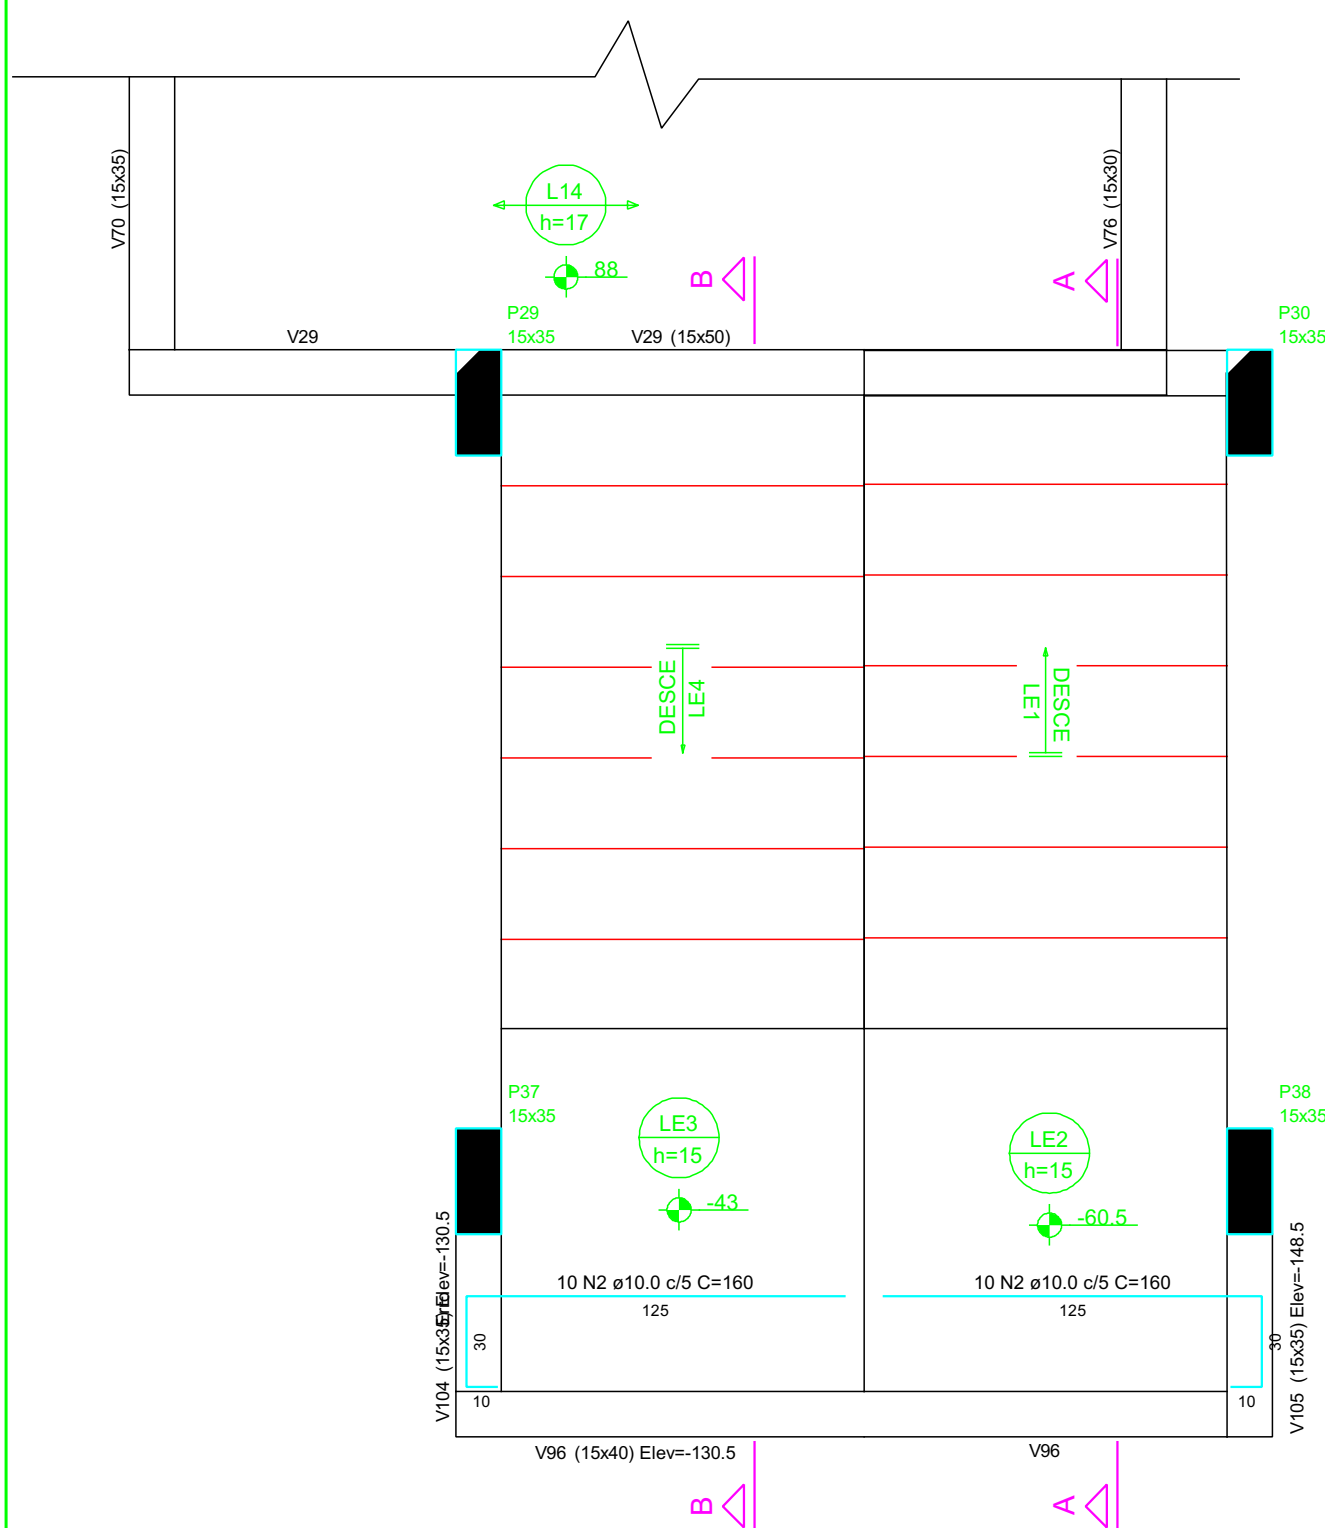


ARMAÇÃO NEGATIVA DA ESCADA

Escala - - - - 1:25

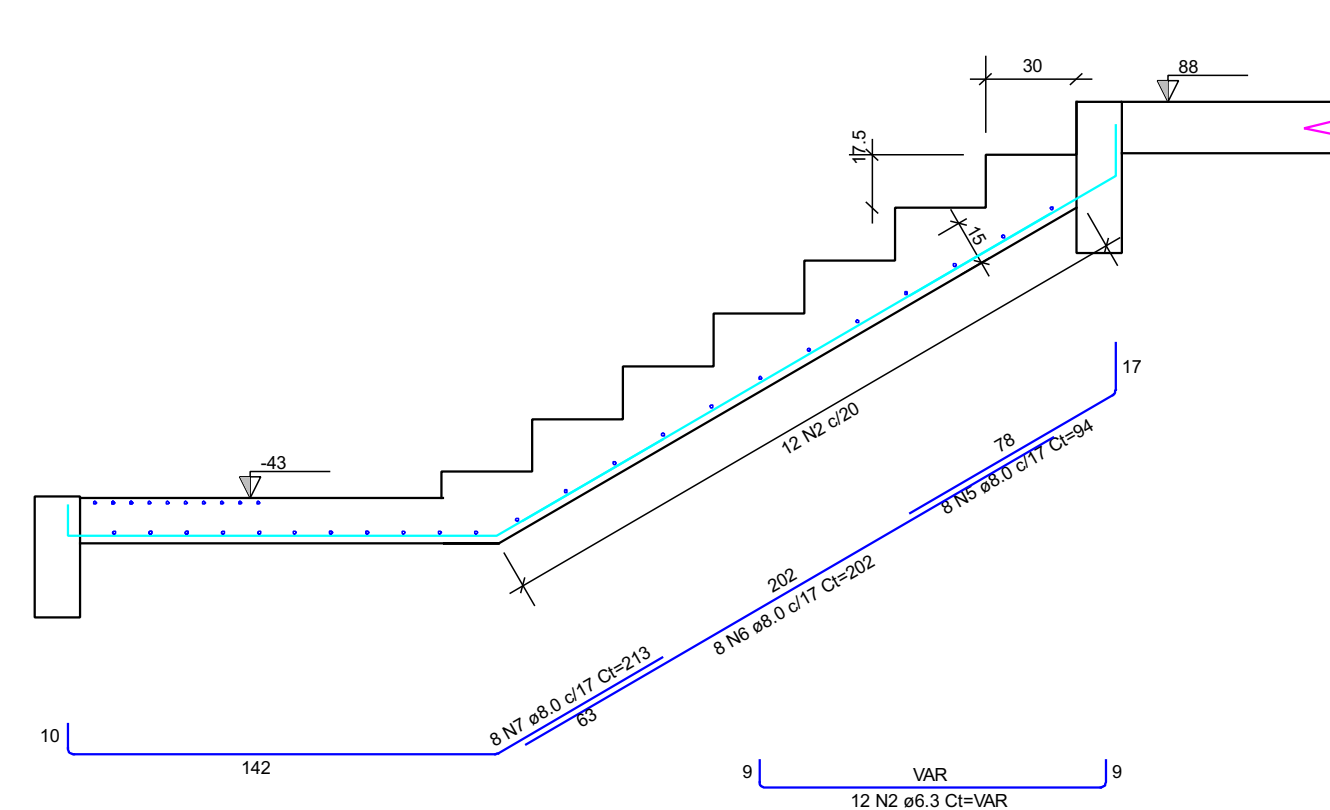

CORTE B-B (LE4)

Escala - - - - 1:25

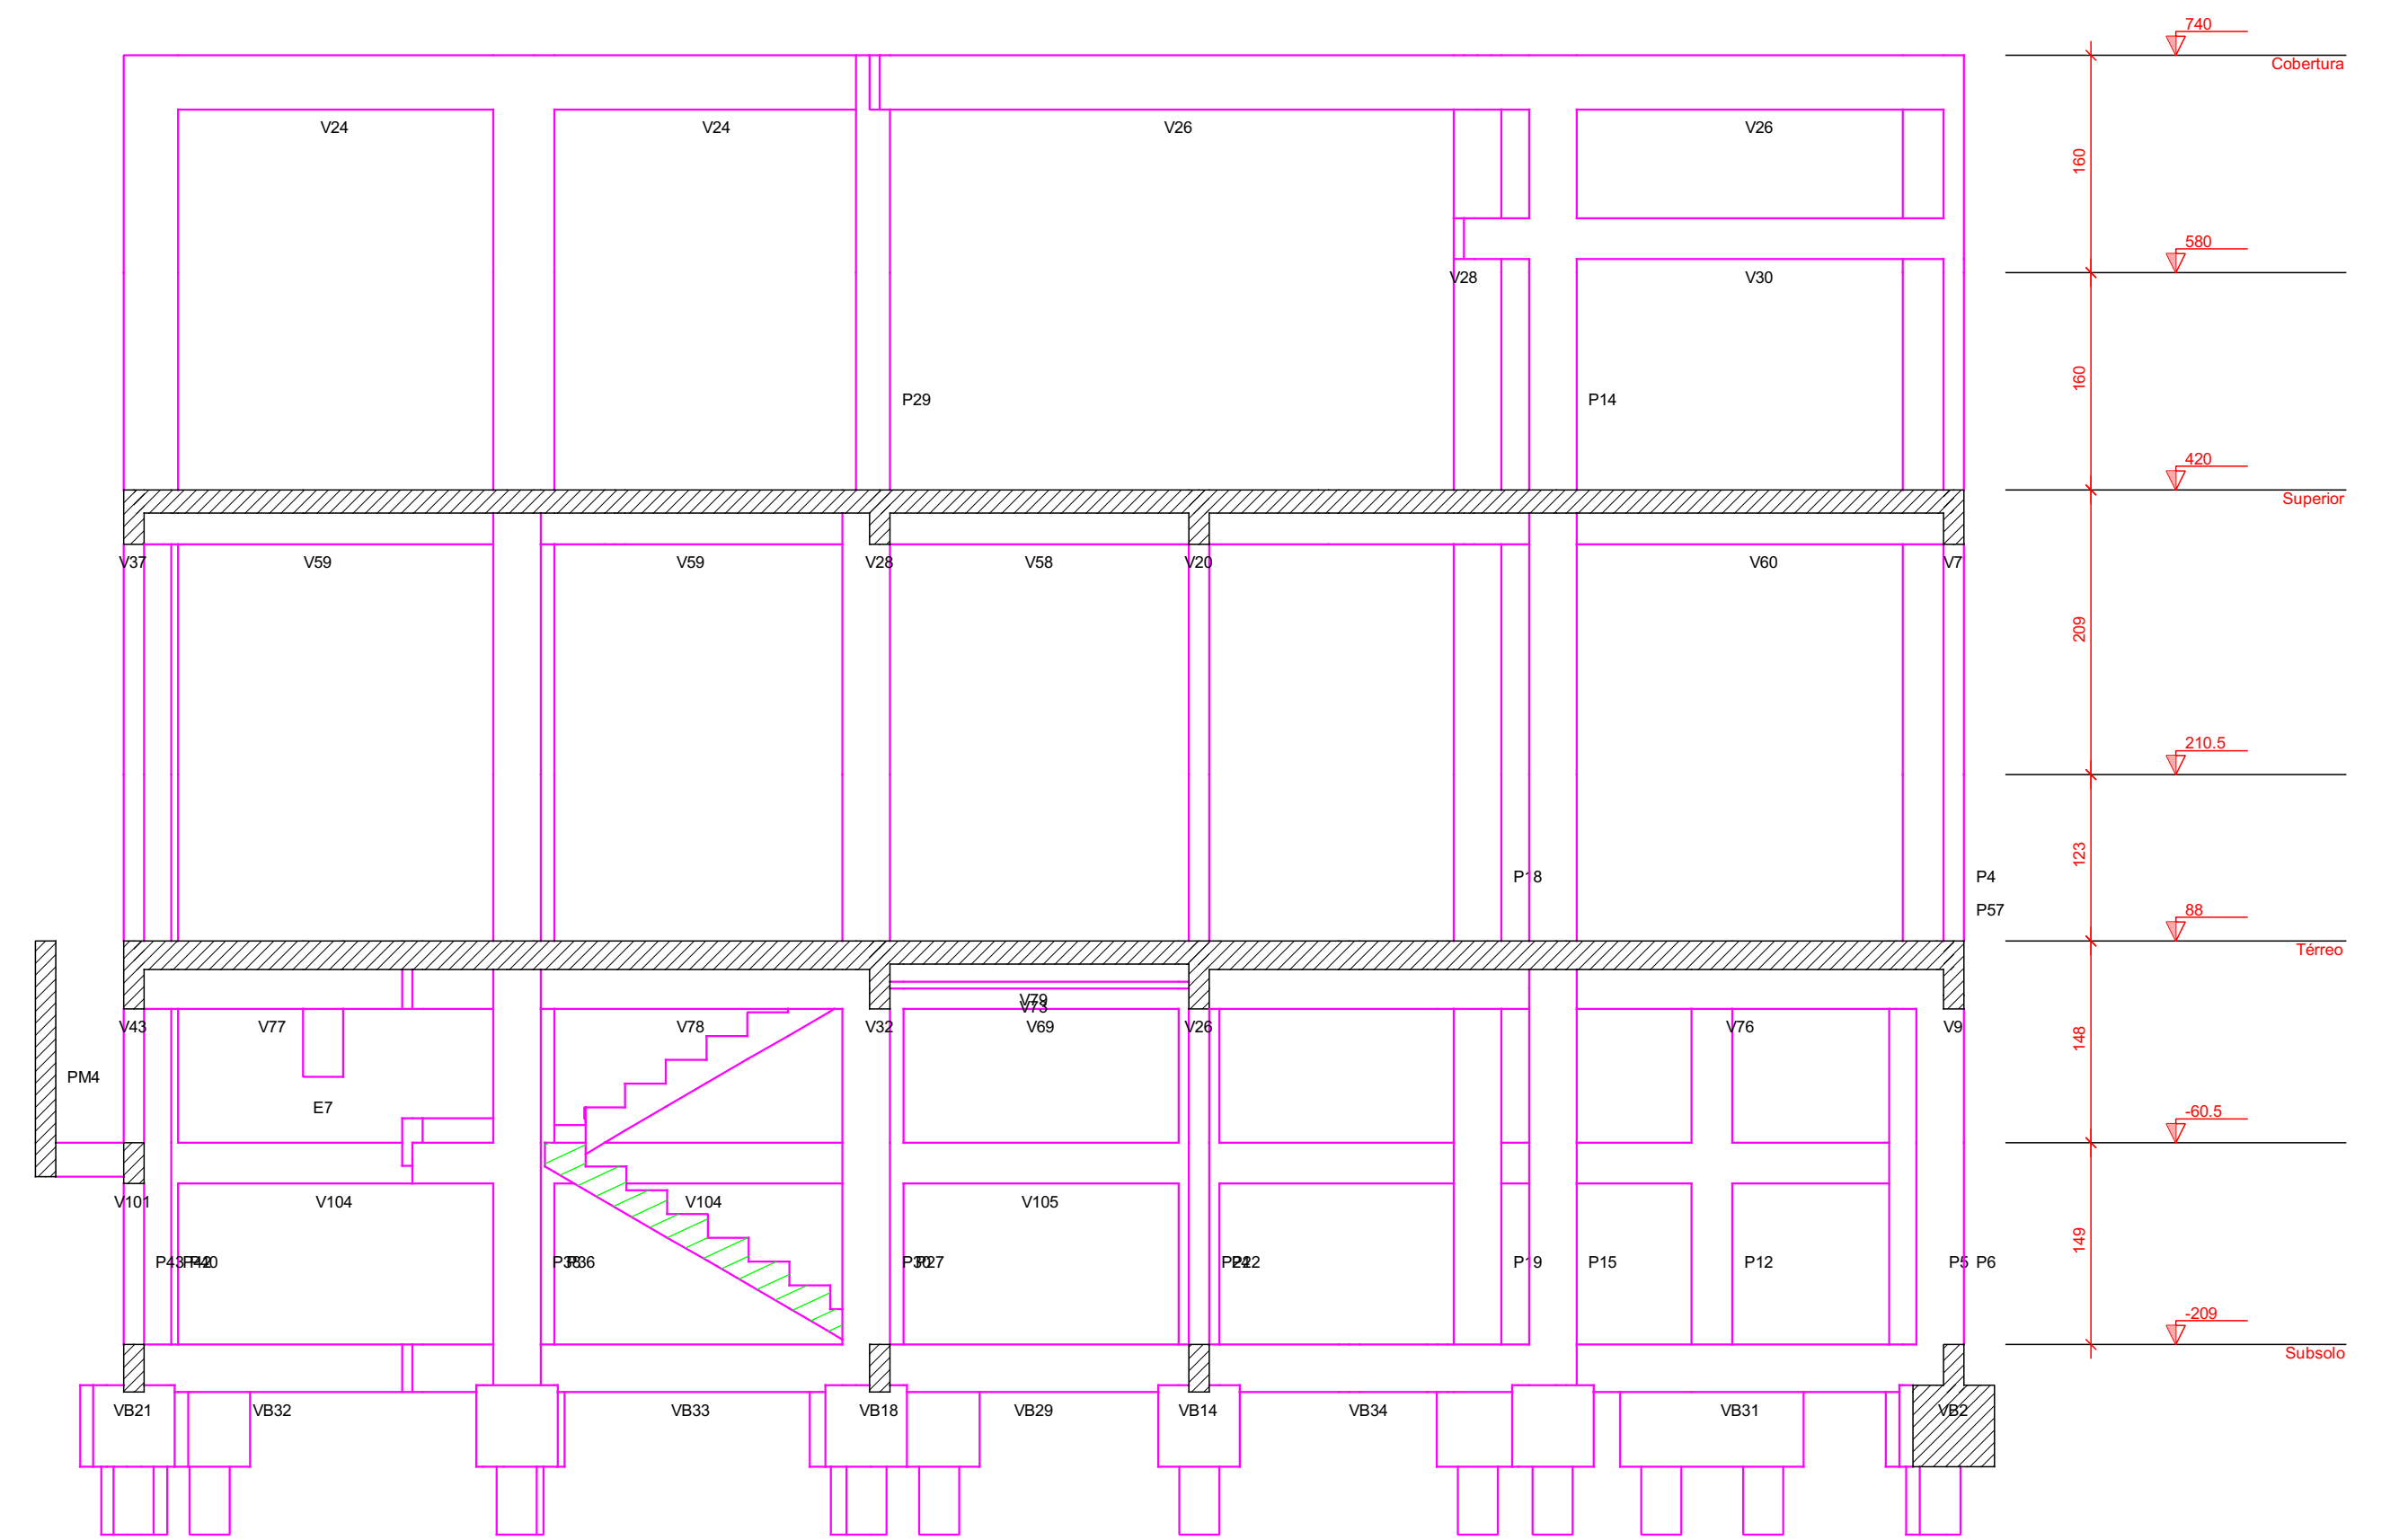

CORTE C-C

Escala - - - - 1:50

ESCADA DO SUBSOLO (NÍVEL -209) PARA O TÉRREO

 José Roberto Troca <small>Pouso Alegre - Fone: (35) 99966-3333 jrtroca@jrtroca.com.br</small>	PROJETO ESTRUTURAL		
	OBRA: Comercial - Saúde		
	ENDEREÇO: R. Pedro Ribeiro Arantes - Quadra C - Lot. Vale dos Pinheiros - São Lourenço - MG		
	RESPONSÁVEL TÉCNICO:  JOSÉ ROBERTO TROCA - ENG.º CIVIL CREA: 2330/D		
	FRANCHA: ESCADAS DO SUBSOLO E CORTE CC		
	PAVIMENTO: TODOS		
	PROPRIETÁRIO: CONSÓRCIO INT. S. CIS - CIRCUITOS ÁGUAS REVISÃO:		
	CNPJ: 71.203.715/0001-90 FOLHA:		
	ÁREA: 1.448,30 M²	DATA: Jun/2025	08/24