

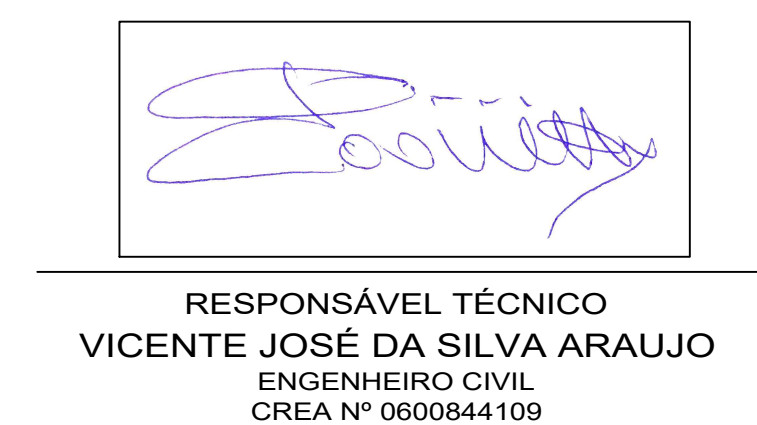


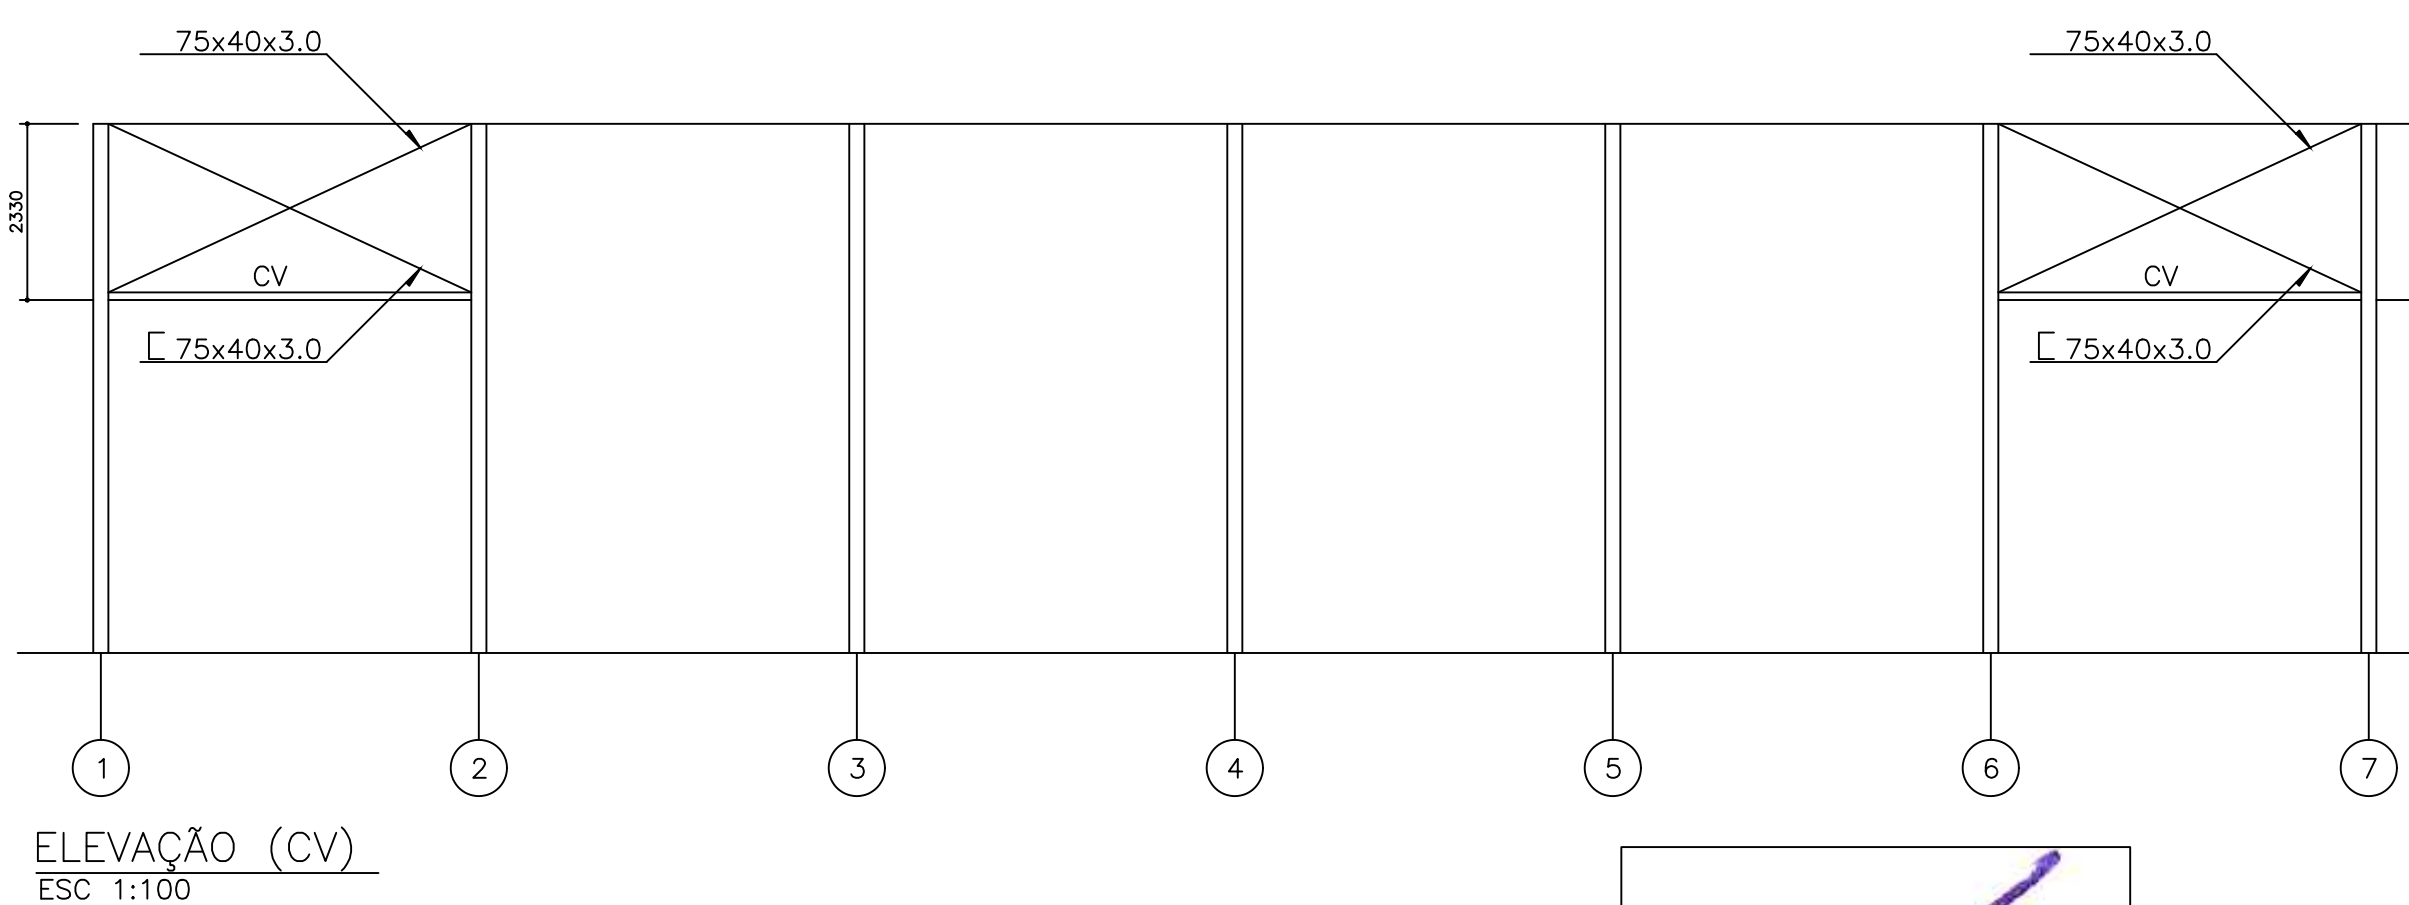

8														
7														
6														
5														
4														
3														
2														
1														
△ No	MODIFICAÇÕES	APROVAÇÃO AUTOR DO PROJETO	DATA	APROVAÇÃO V. ARAÚJO	DATA	OBSERVAÇÕES	DESENHOS DE REFERÊNCIA					No	APROVAÇÃO V. ARAÚJO	DATA

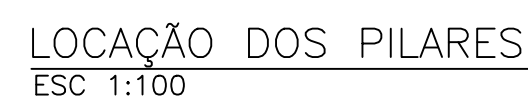

PREFEITURA MUNICIPAL DE NOVA EUROPA		
ESCOLA-NOME/LOCAL: CONJUNTO HABITACIONAL SANTA FÉ		
INTERVENÇÃO: COBERTURA METÁLICA DE QUADRA POLIESPORTIVA		
OBJETO: PROJETO EXECUTIVO	DATA: 18.12.2020	ESCALA: INDICADAS
CONTEÚDO: ESTRUTURA METÁLICA	FOLHA: 02/03	