




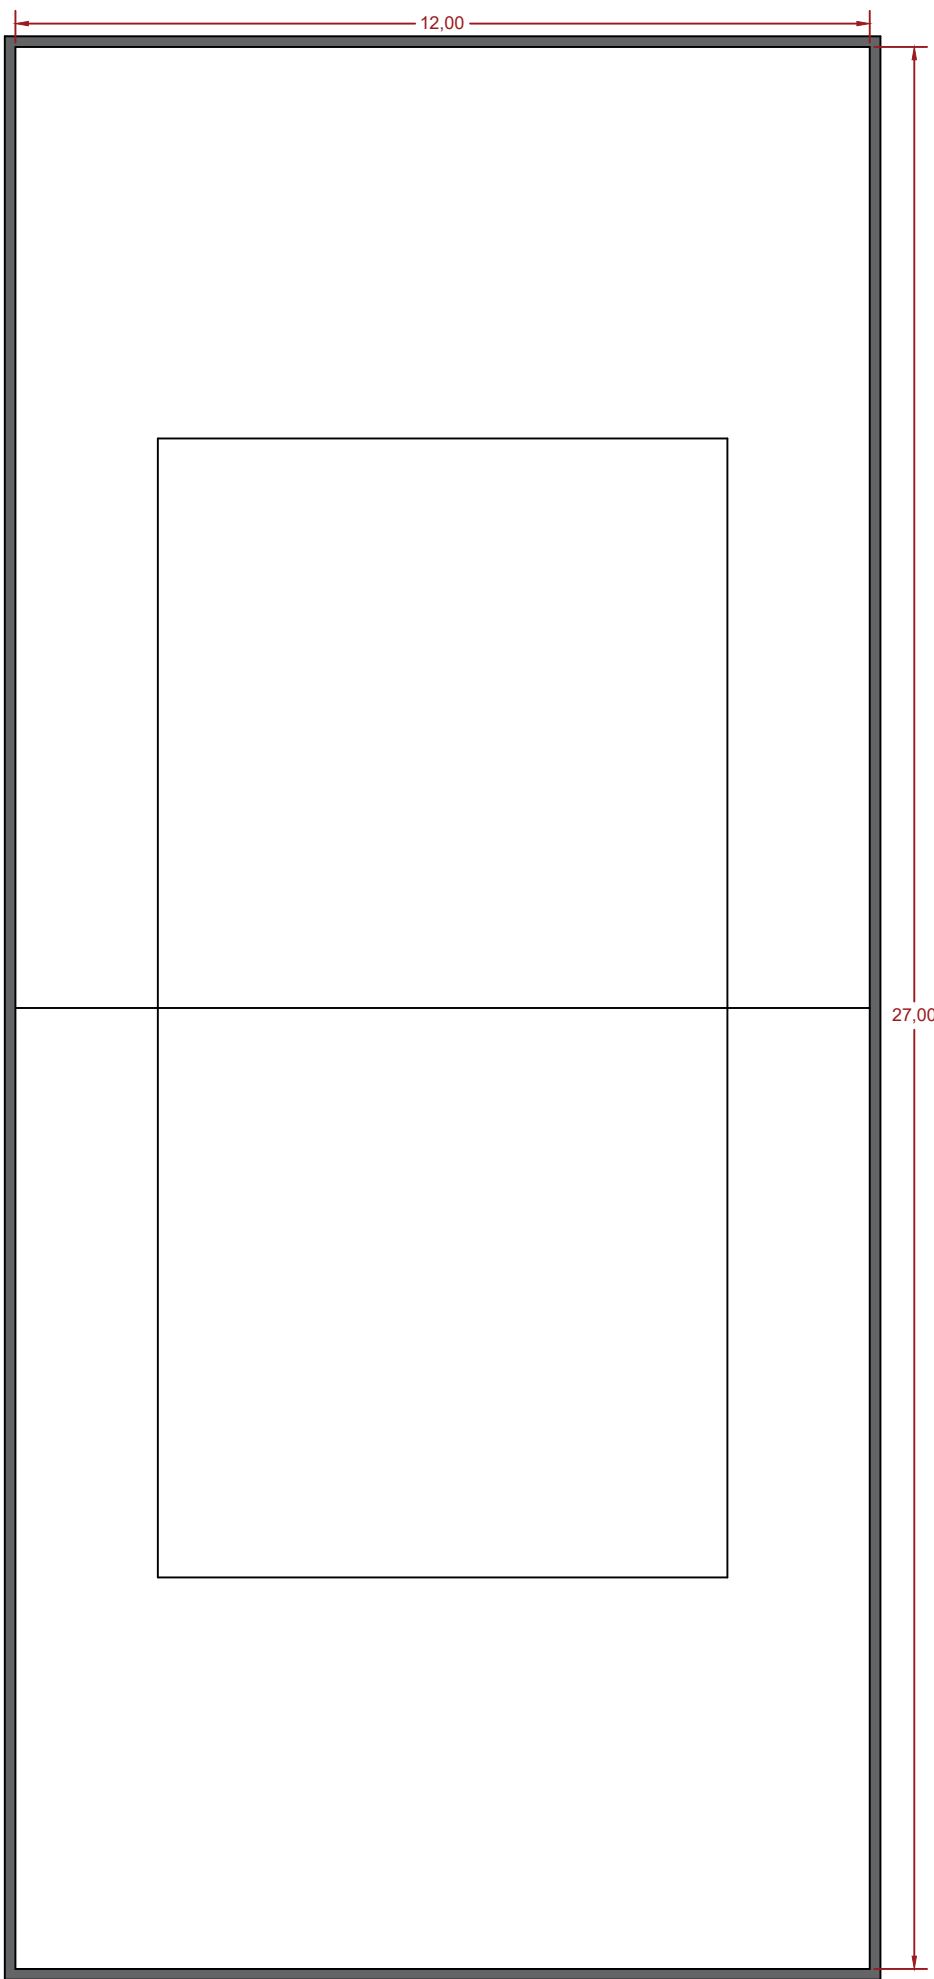



DETALHAMENTO - QUADRA

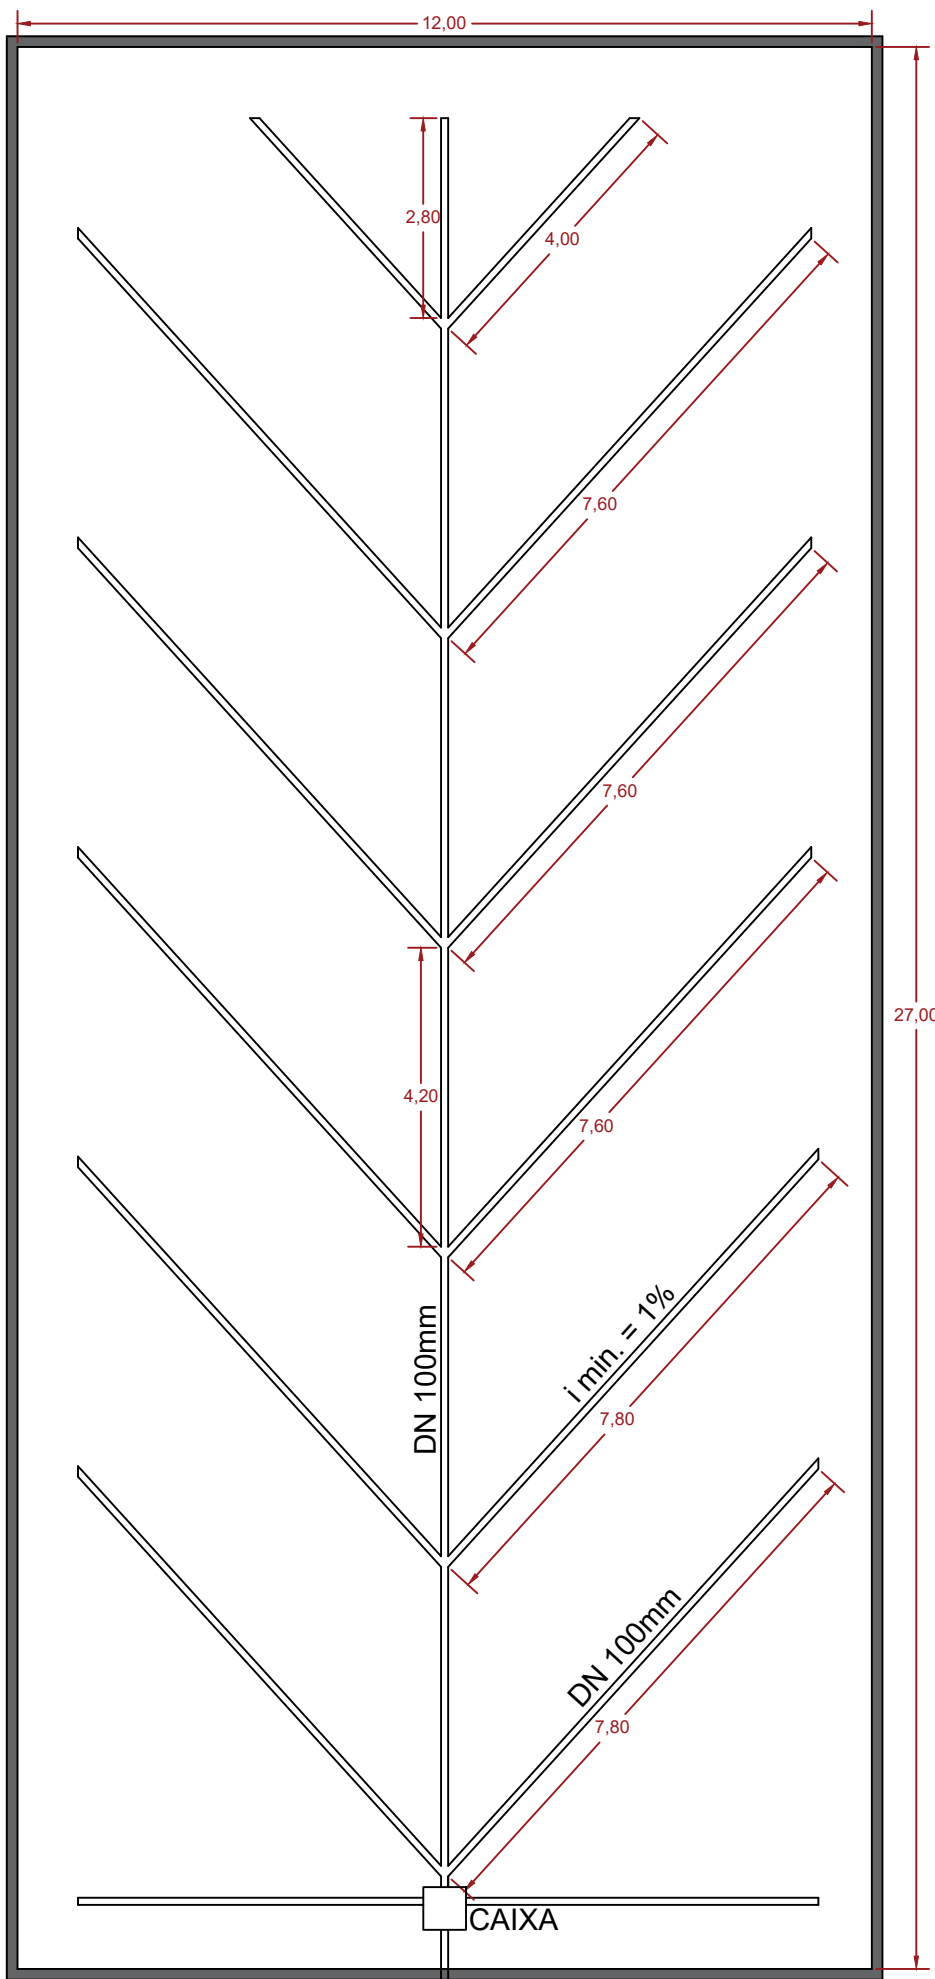

DETALHAMENTO - DRENO

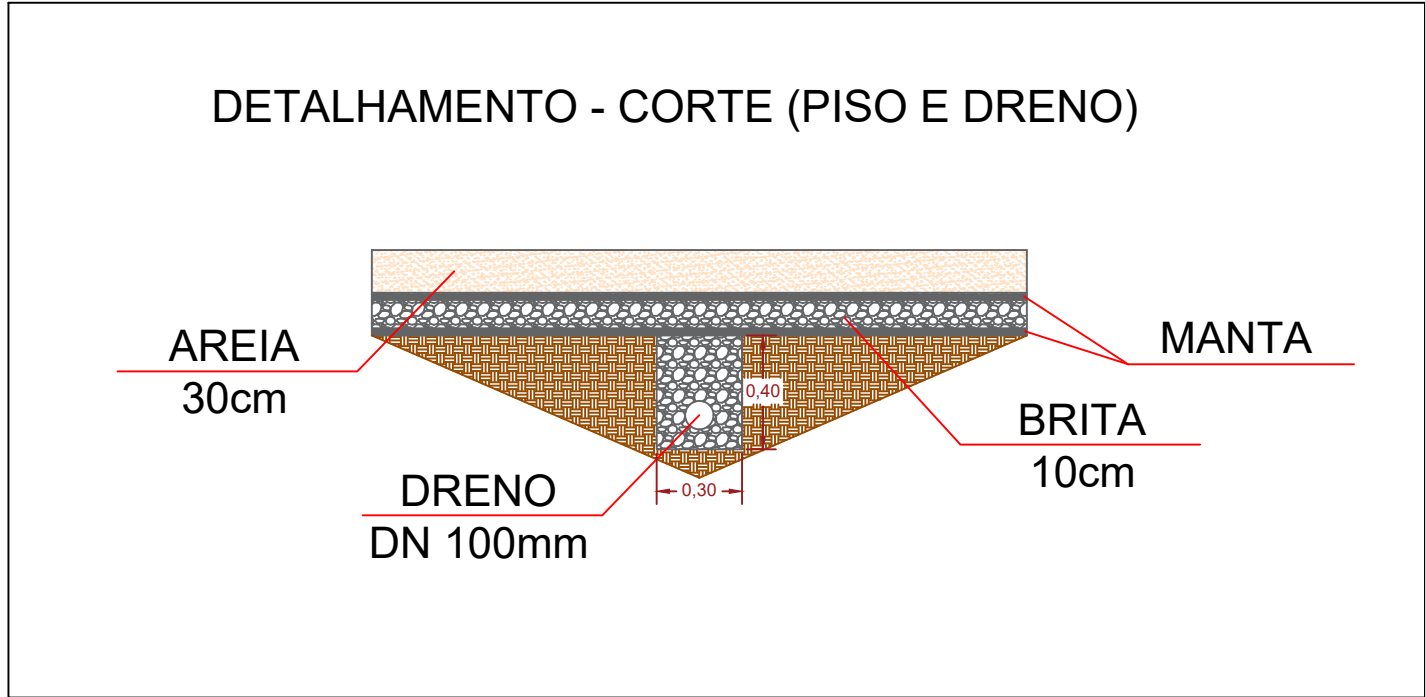

DETALHAMENTO - CAIXA DRENAGEM
2 UNIDADES

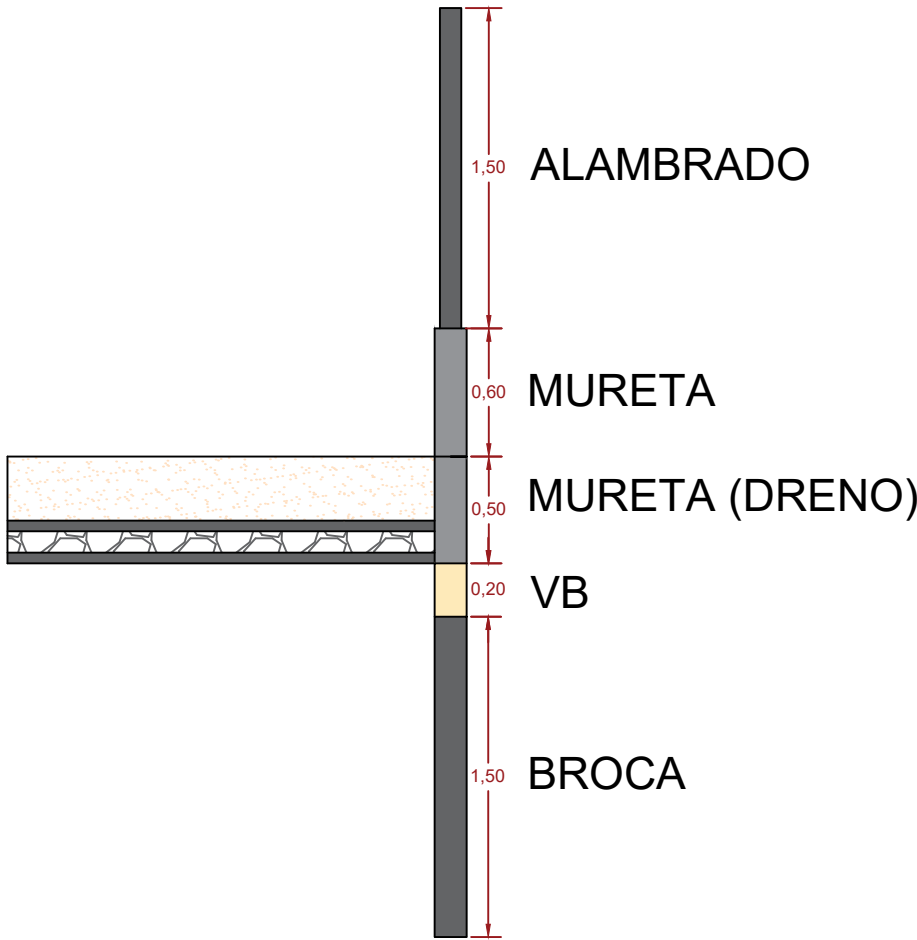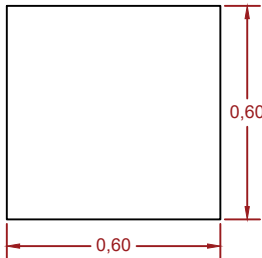

DETALHAMENTO - MURETA COM ALAMBRADO

VICENTE JOSÉ DA SILVA ARAÚJO
Engenheiro Civil
CREA-SP 0600844/109

LUIZ CARLOS DOS SANTOS
Prefeito Municipal