




1 Planta de Acessibilidade - Pavimento Superior  
1 : 75

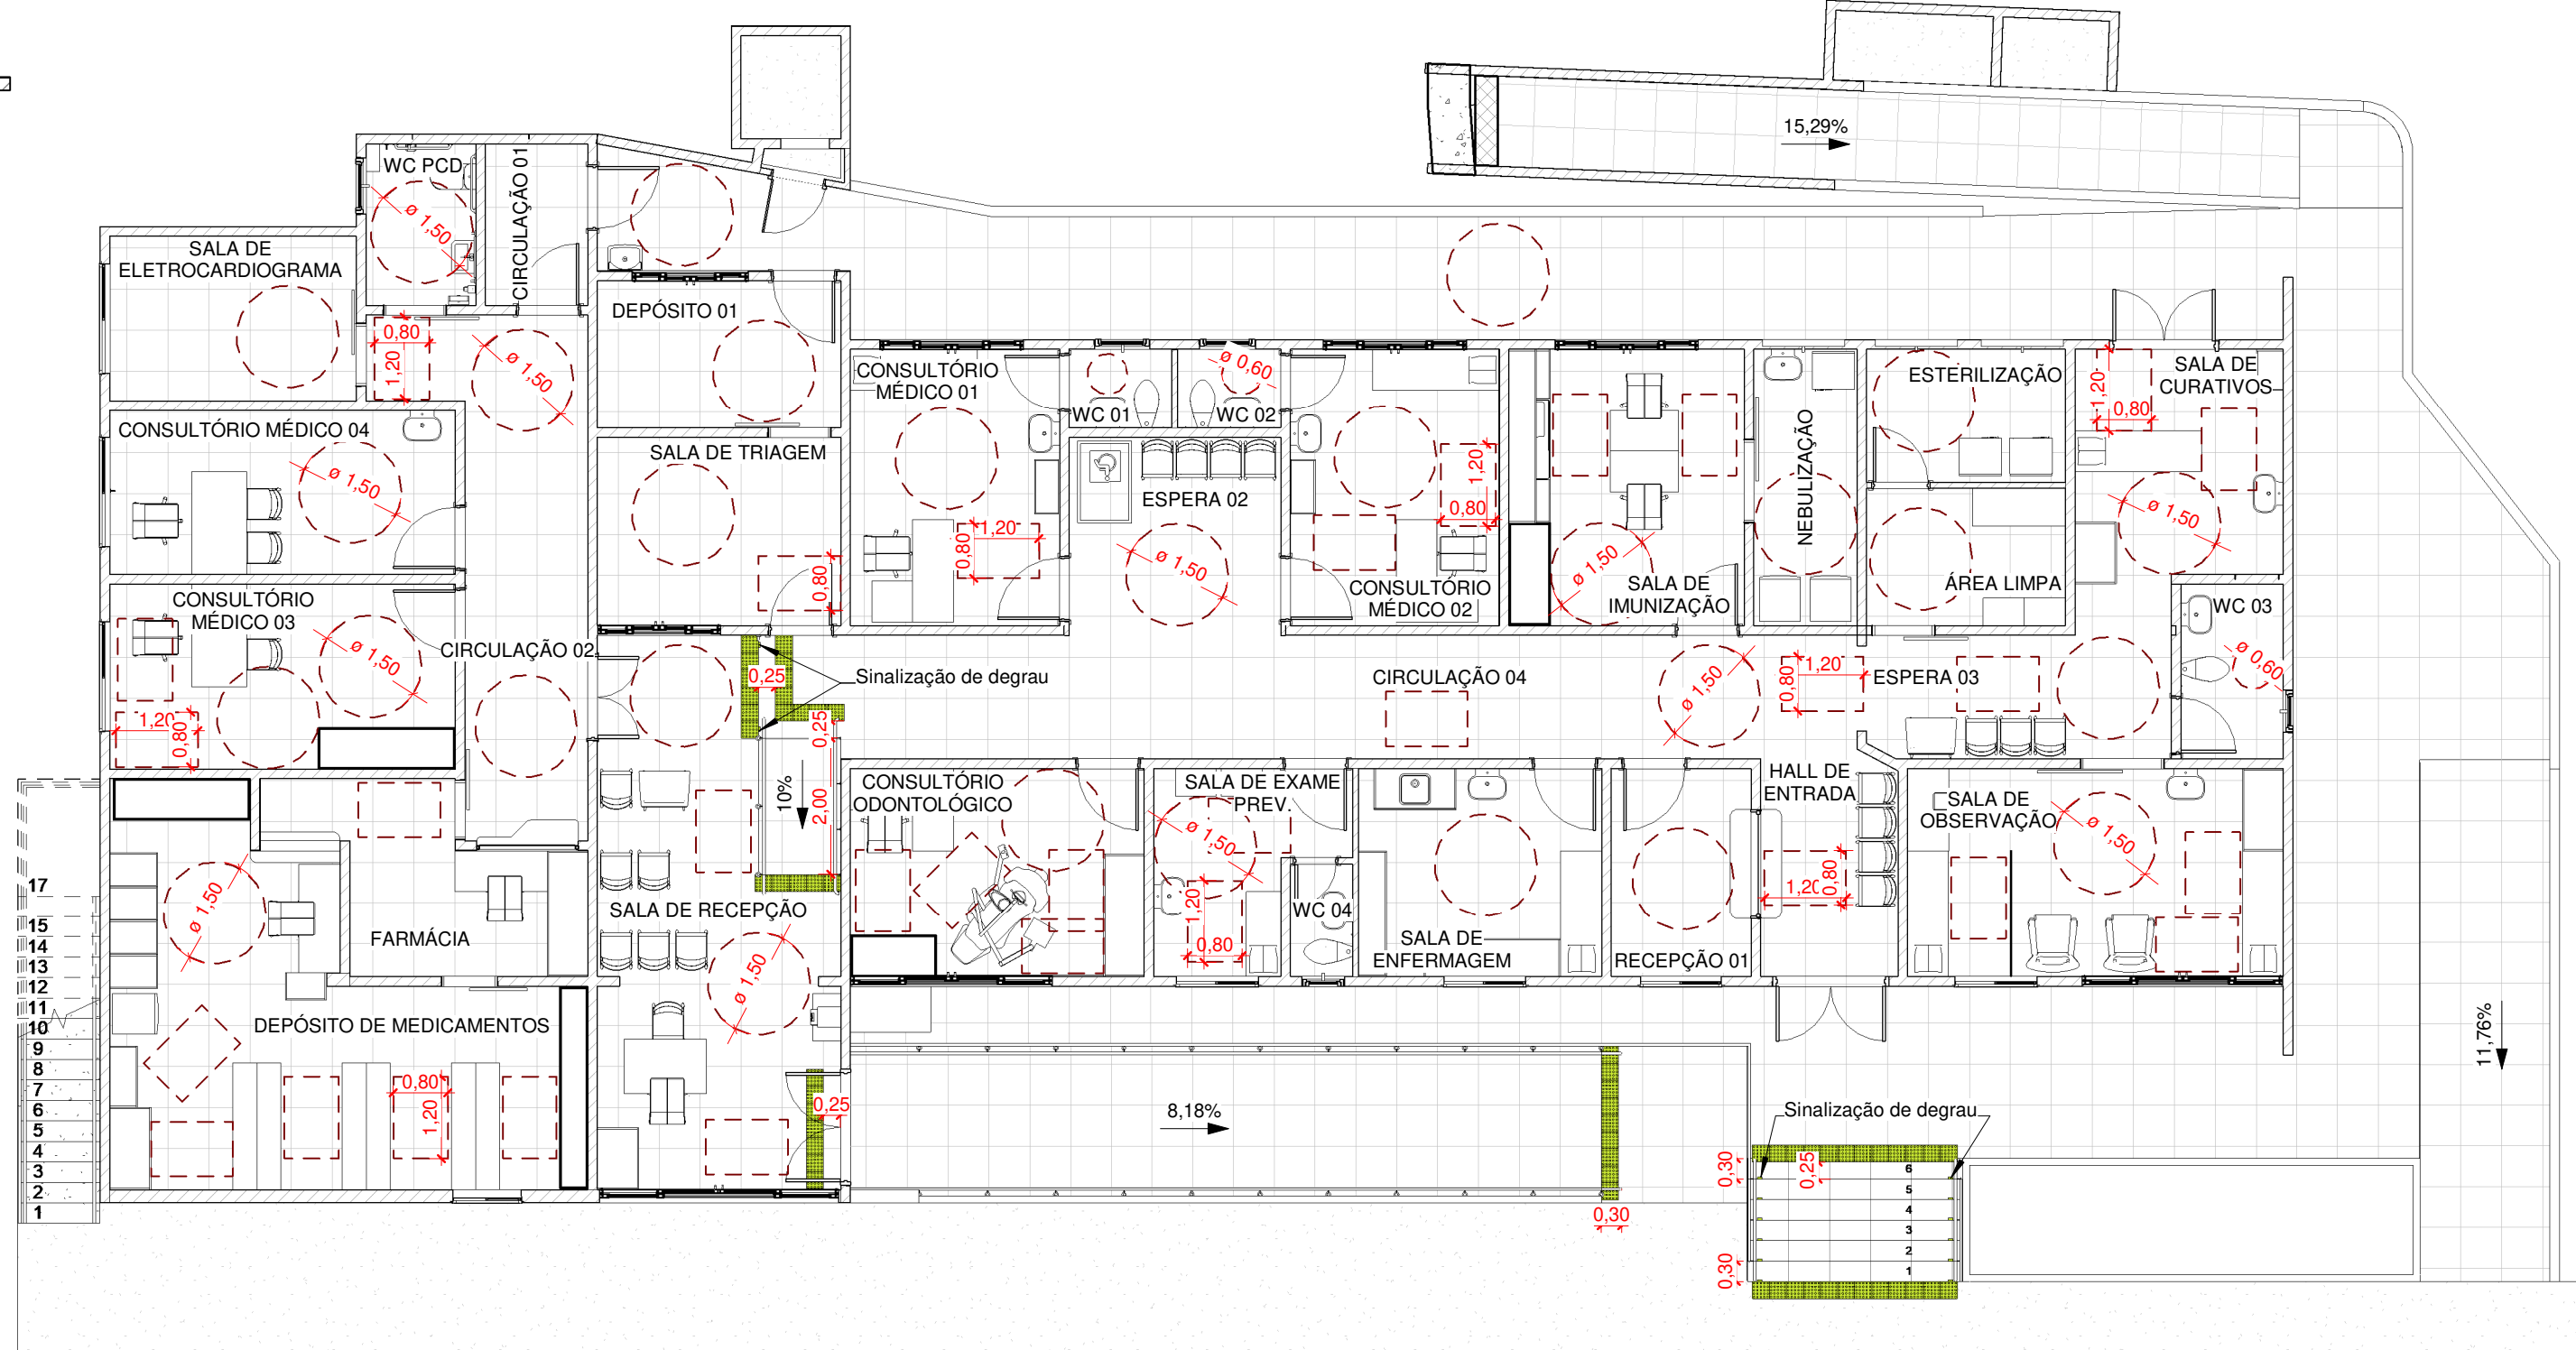


2 Planta de Acessibilidade - Pavimento Inferior  
1 : 100

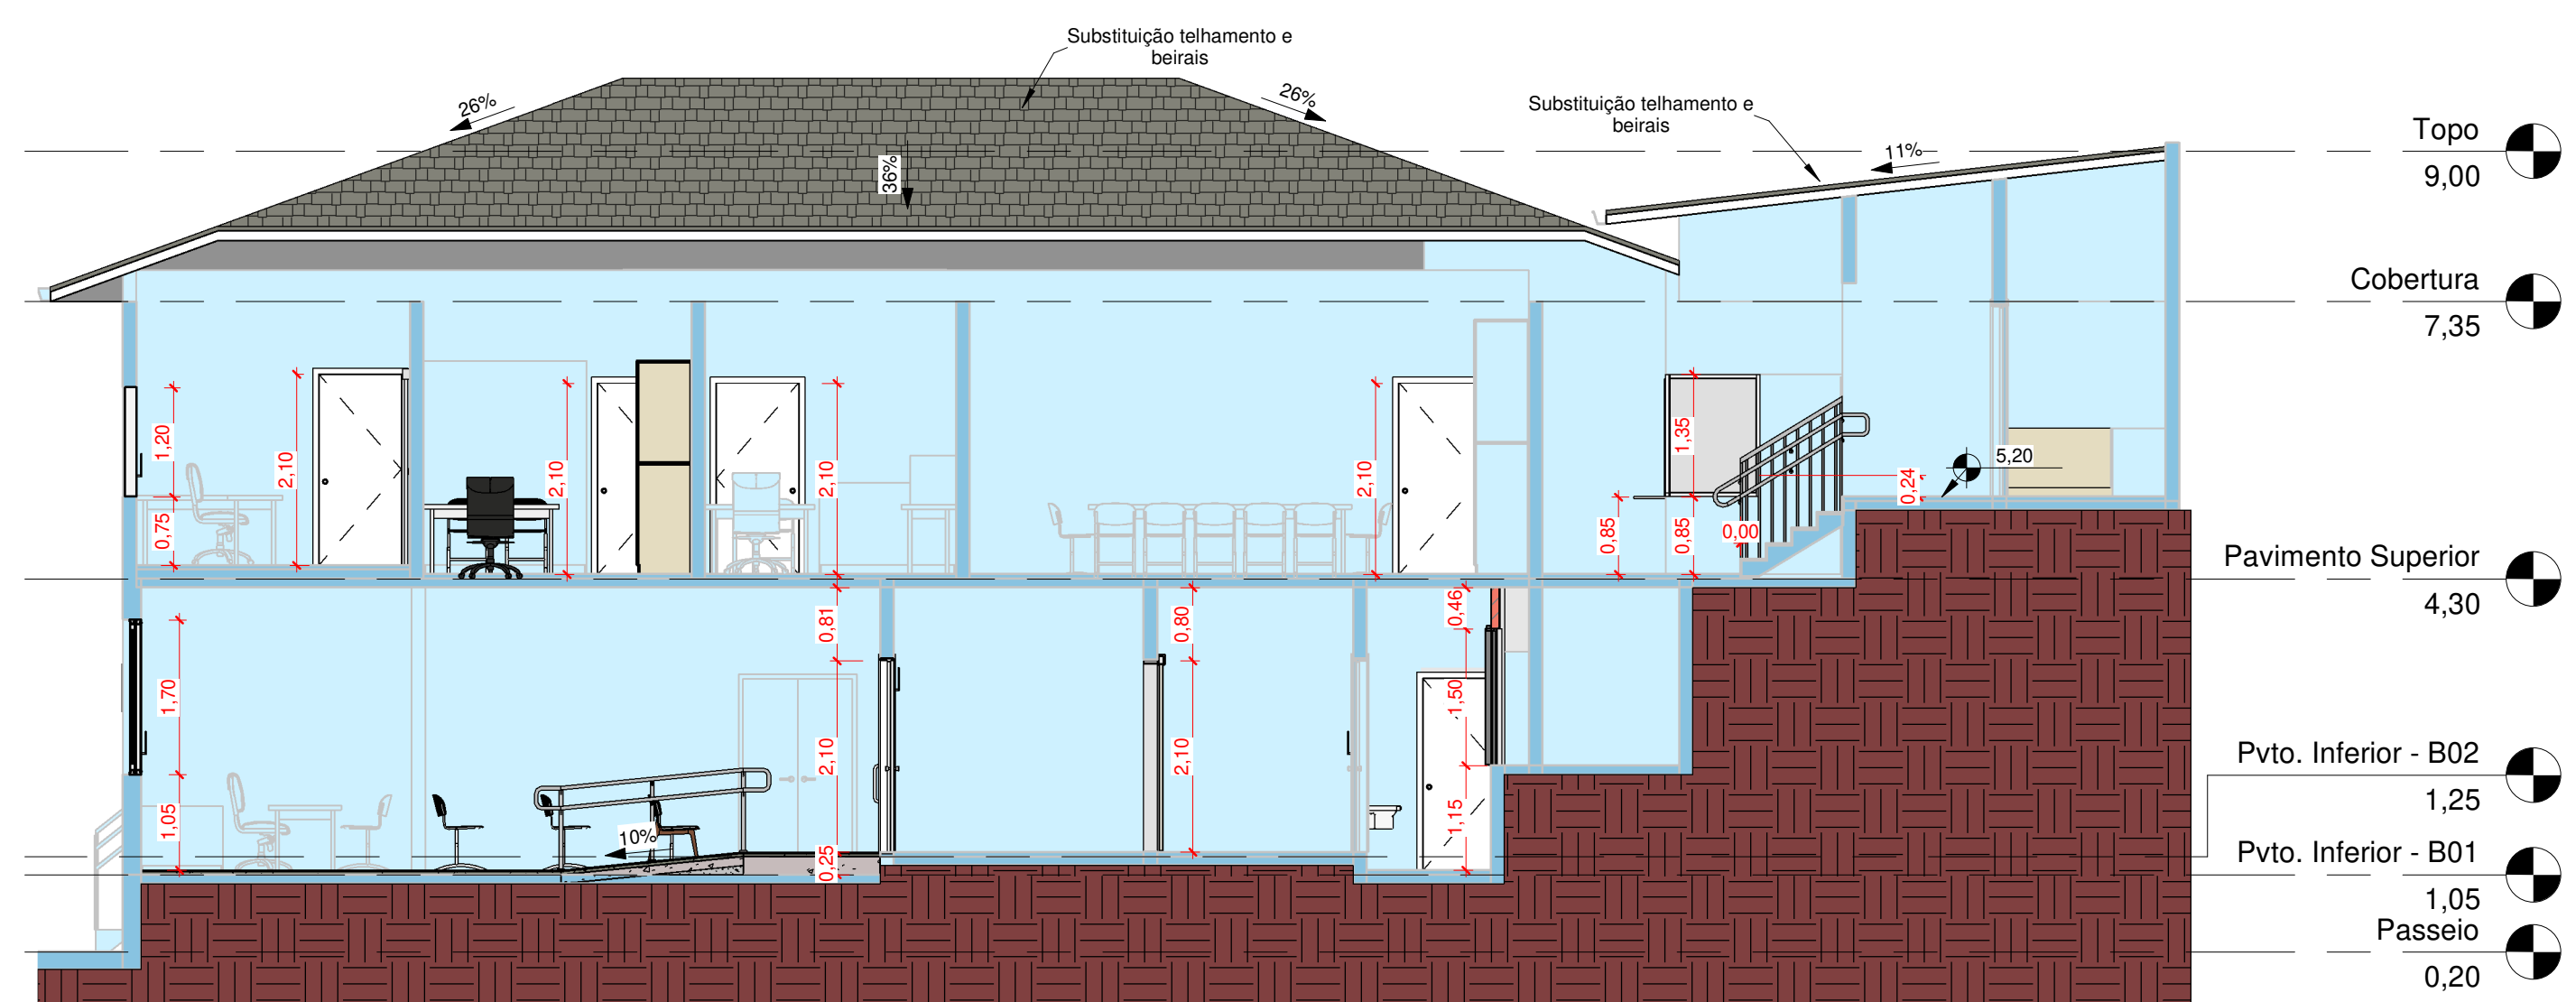

3 Corte 1  
1 : 75

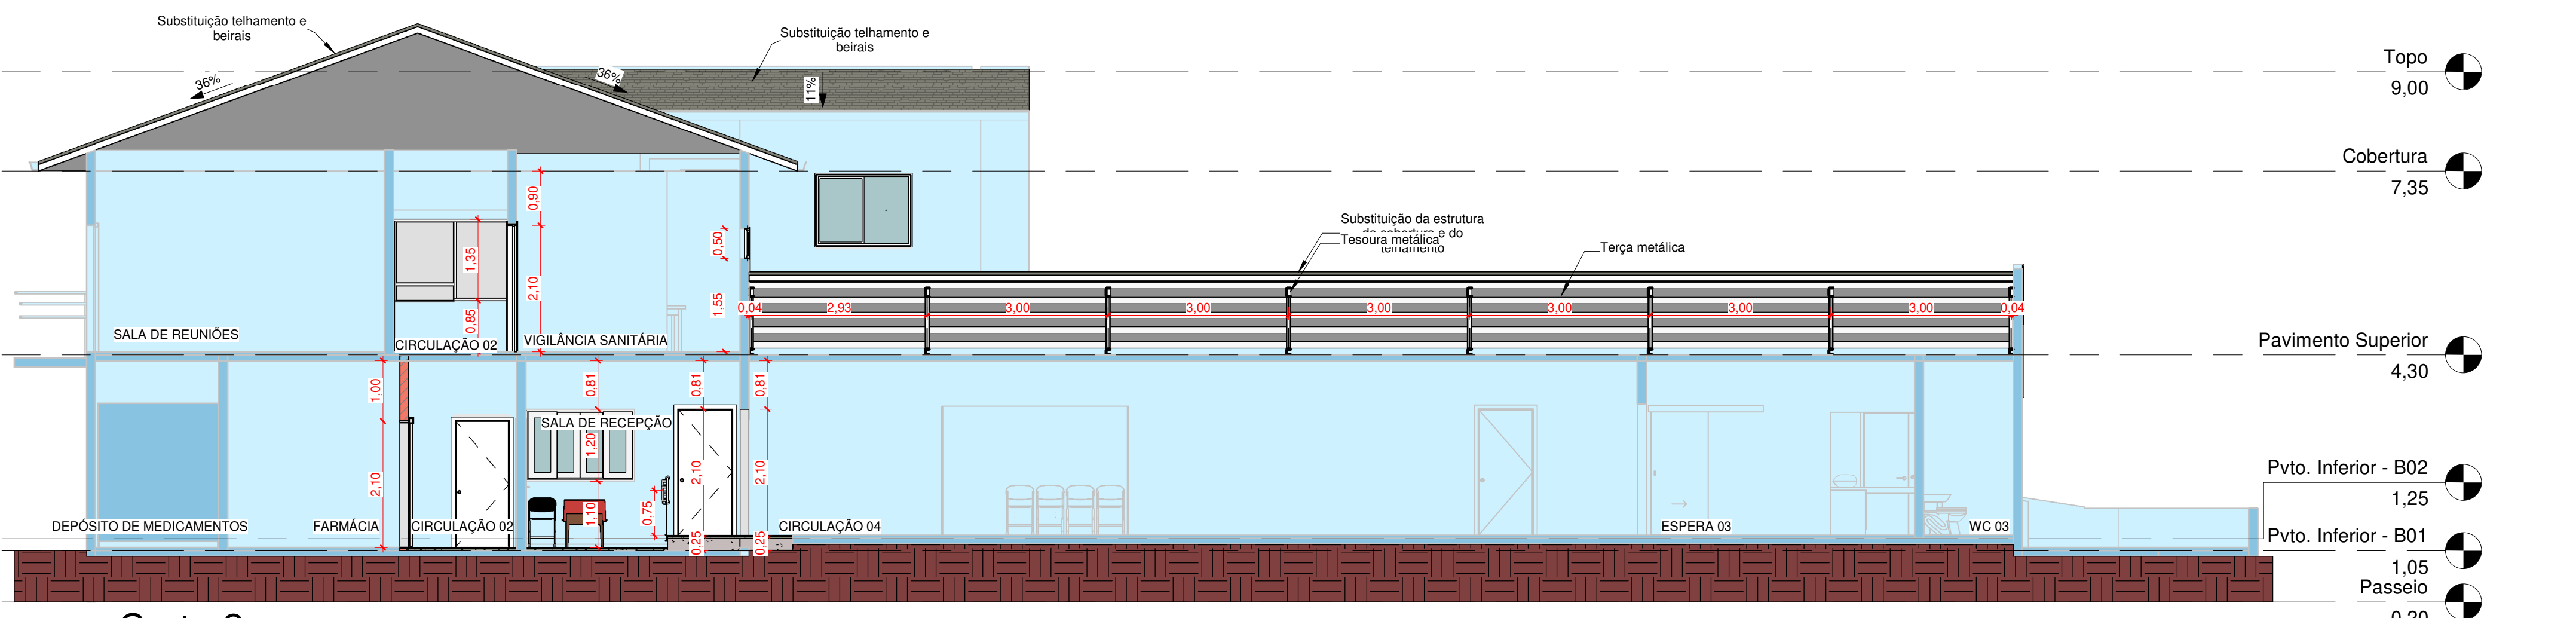


4 Corte 2  
1 : 75

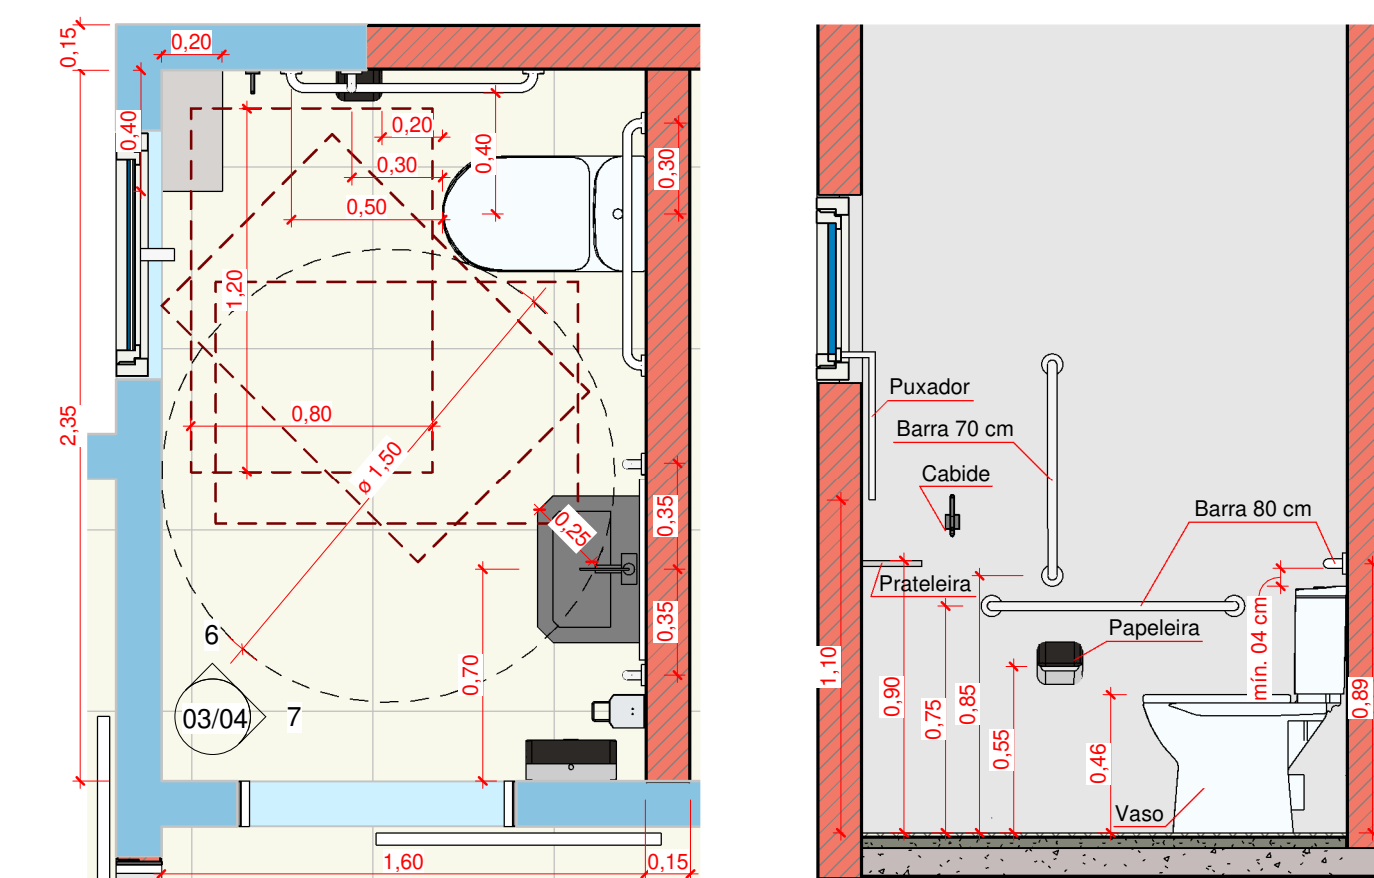

5 Detalhe - WC PCD  
1 : 25

6 Elevação 1  
1 : 25

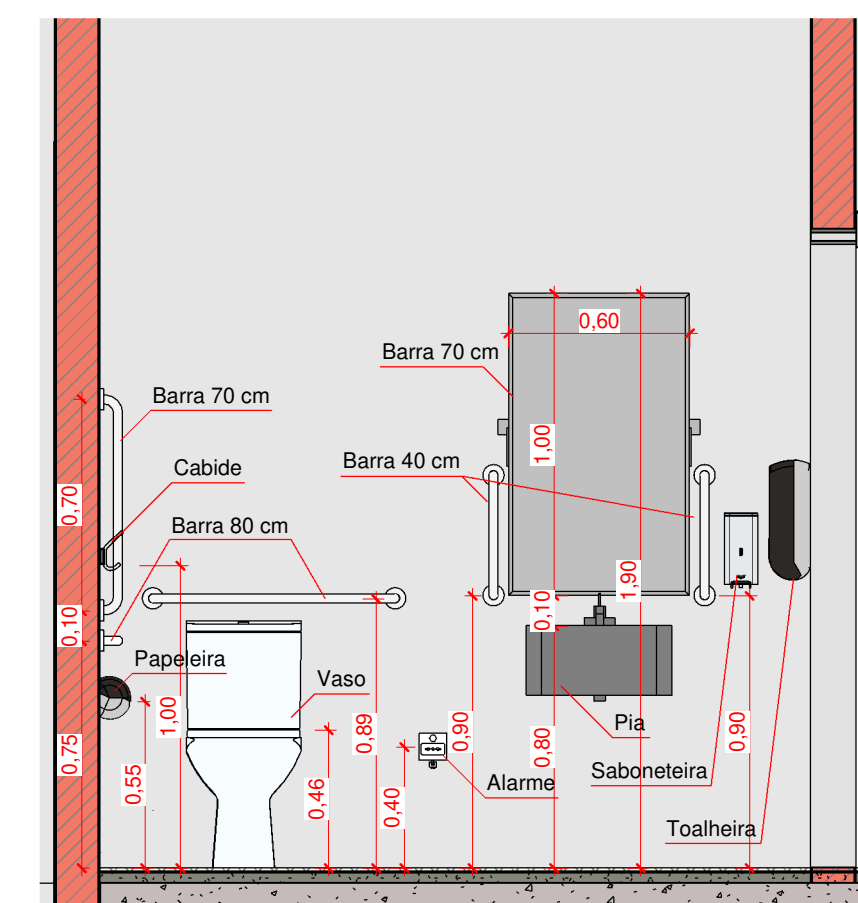

7 Elevação 2  
1 : 25

Aprovações:



Rua Roberto Trompowski, 68 - 2º andar / Tel: 49 3522-2800 - www.ammoc.org.br - e-mail: ammoc@ammoc.org.br - Joaçaba/SC

## PREFEITURA MUNICIPAL DE OURO

Obra: REFORMA DA UNIDADE BÁSICA DE SAÚDE (UBS) CENTRAL

Local da Obra: RUA GOVERNADOR JORGE LACERDA, BAIRRO CENTRO - OURO / SANTA CATARINA

Conteúdo: • Planta de acessibilidade - pavimento inferior e superior  
• Corte 1 e 2  
• Detalhe - WC PCD

Responsável Técnico:  
Ana Júlia U. de Carvalho - Eng. Civil - CREA/SC 105.295-8  
André Brito Dotti - Eng. Civil - CREA/SC 162.237-5  
André Felipe Kasteller - Eng. Civil - CREA/SC 201.019-5  
Camila Zagonel - Eng. Civil - CREA/SC 112.963-0  
Denir Narcizo Zulian - Eng. Civil - CREA/SC 50.805-8  
Felipe Lorenci Parisoto - Eng. Agrônomo - CREA/SC 183.059-9  
Max Mooshammer - Eng. Civil - CREA/SC 139.164-0  
Suellen Karine Cervetti - Eng. Civil - CREA/SC 166.933-0

Quaisquer alterações consulte os responsáveis técnicos:

Assinatura Responsável Técnico Assinatura Prefeito(a) Municipal

Desenho: ANDRÉ DOTTI Data: NOVEMBRO/2025 Escala: Indicada (s) Área Total: 605,62 m²

ARQUITETÔNICO

ARQ  
03/04