



1 Planta de Cobertura
1 : 125


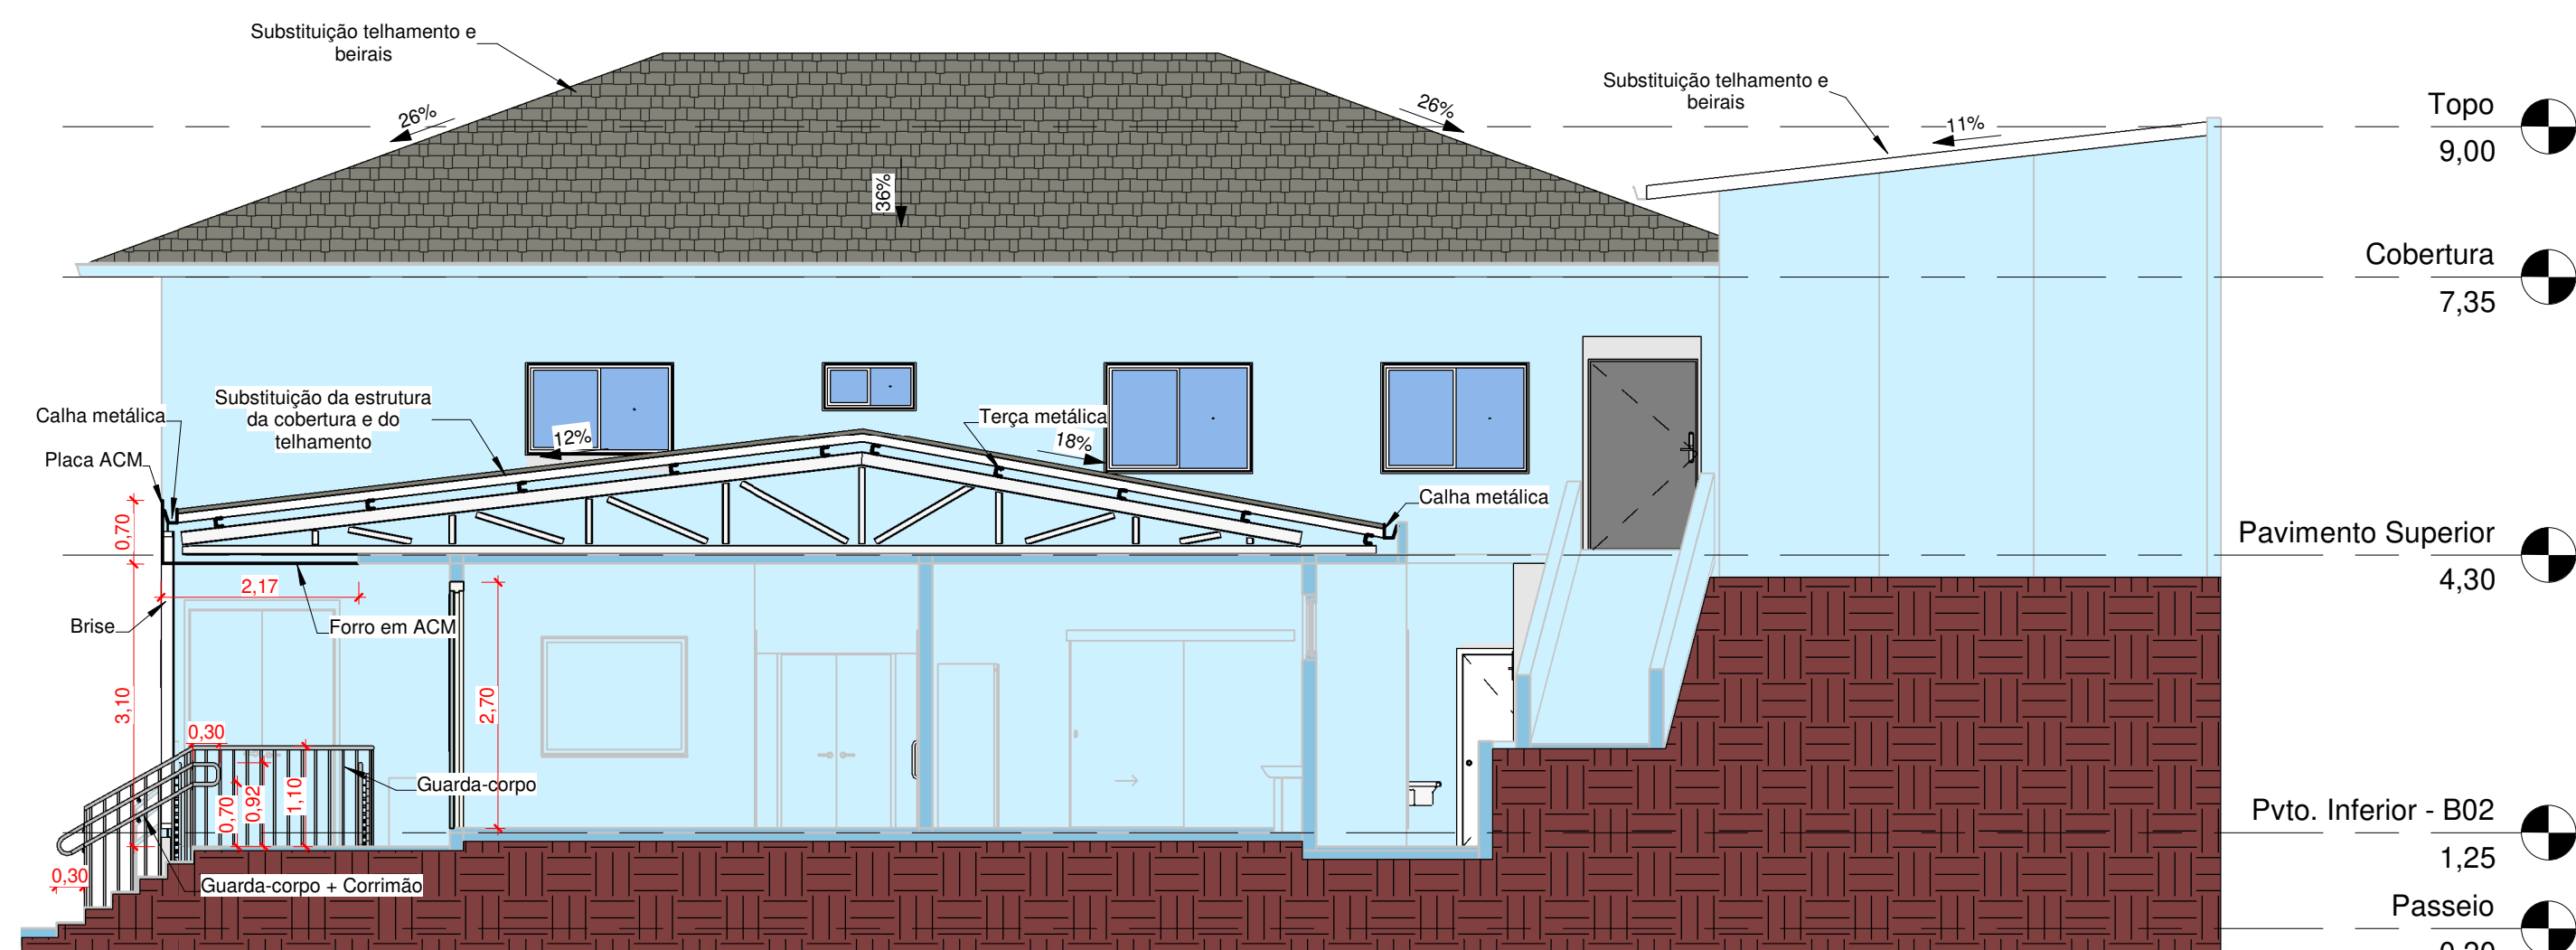


4 Corte 3
1 : 75


BRISE FIXO - METÁLICO

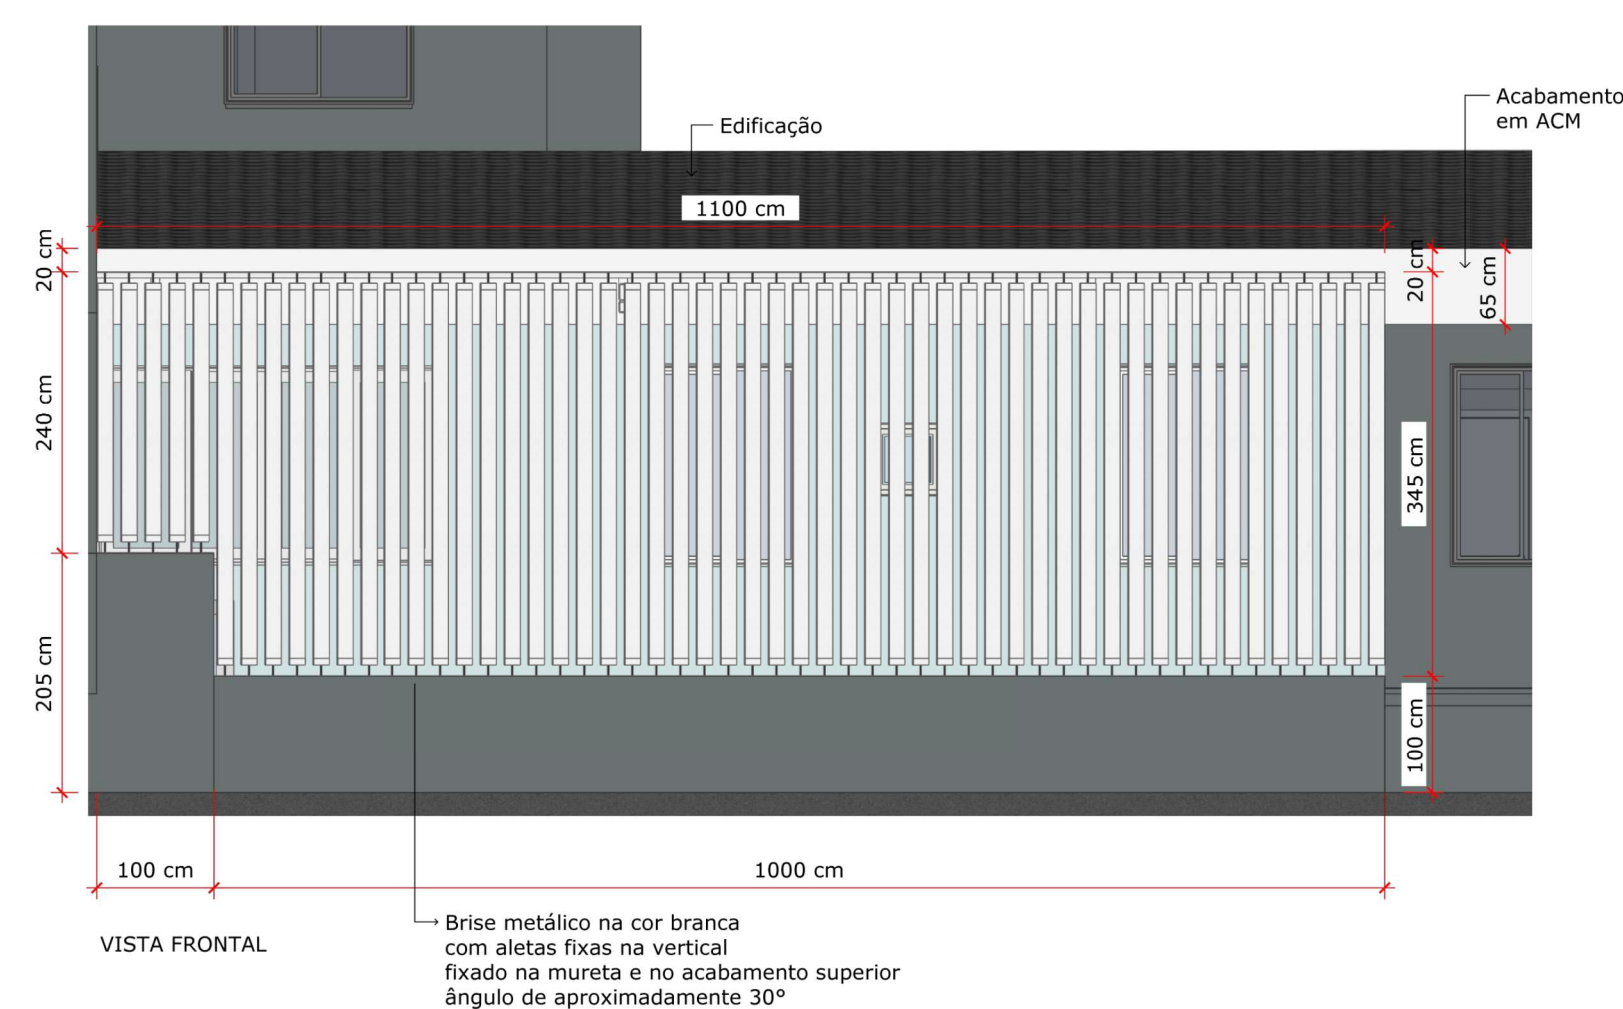


6 Detalhe - Brise

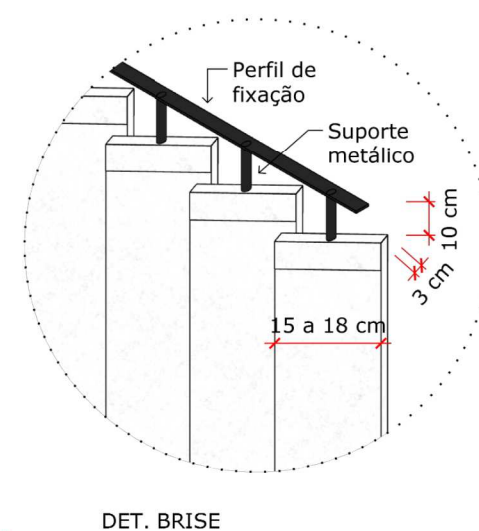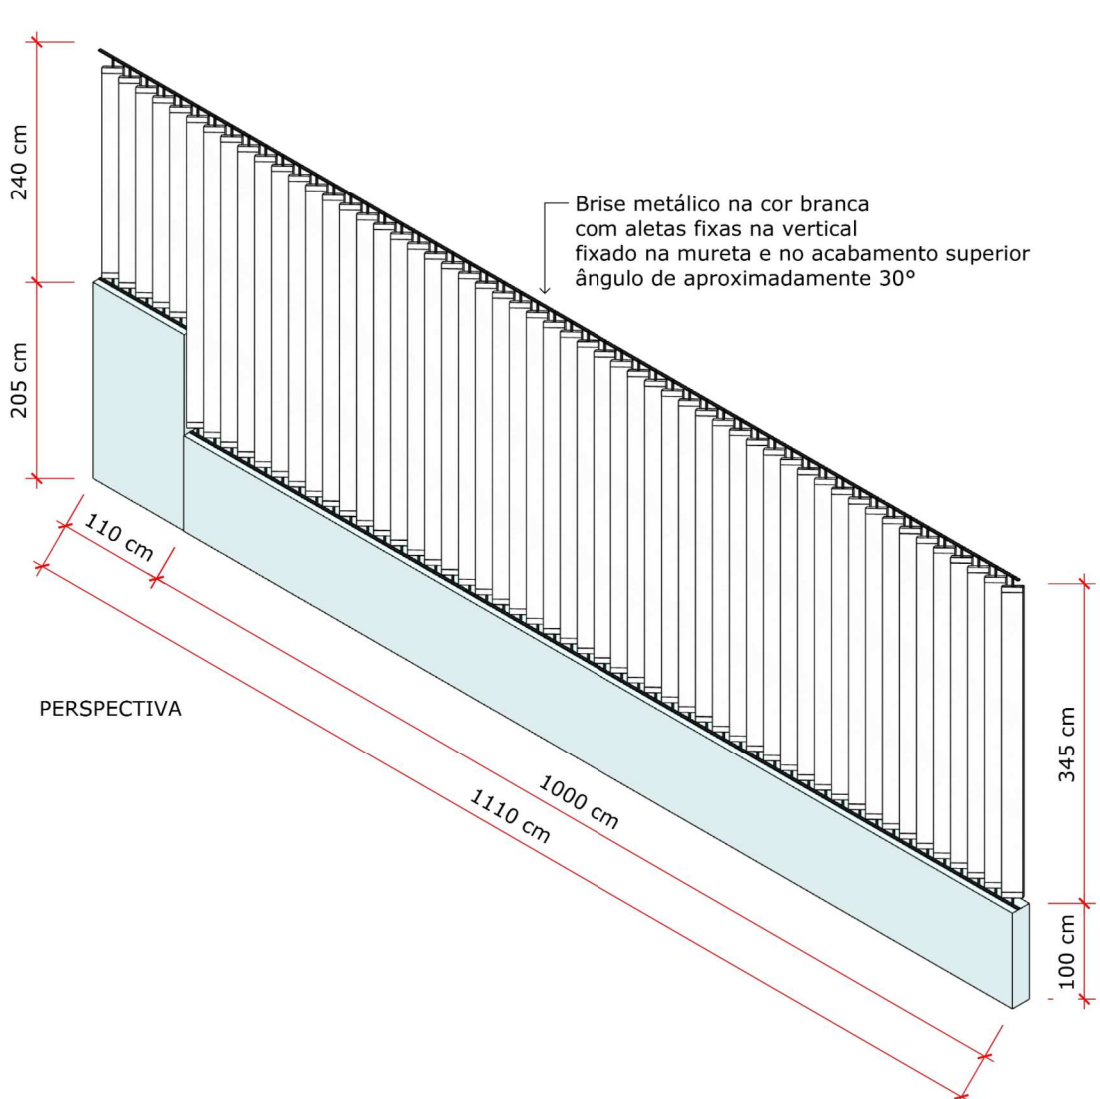


DET. BRISE

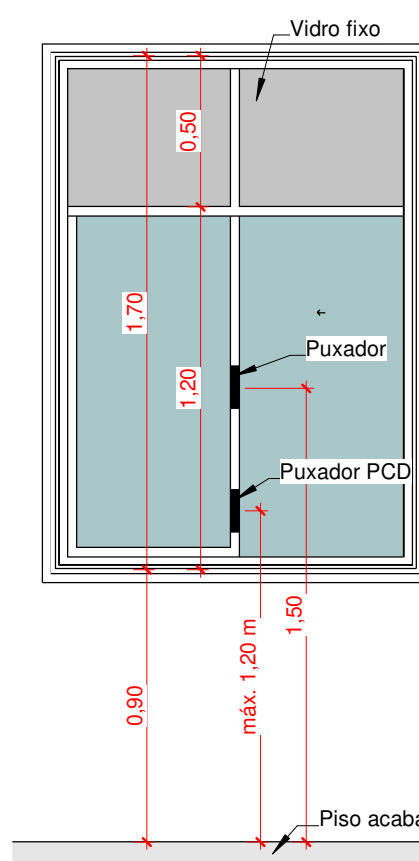

7 Detalhe - Janela com vidro fixo + Altura geral dos puxadores
1 : 25

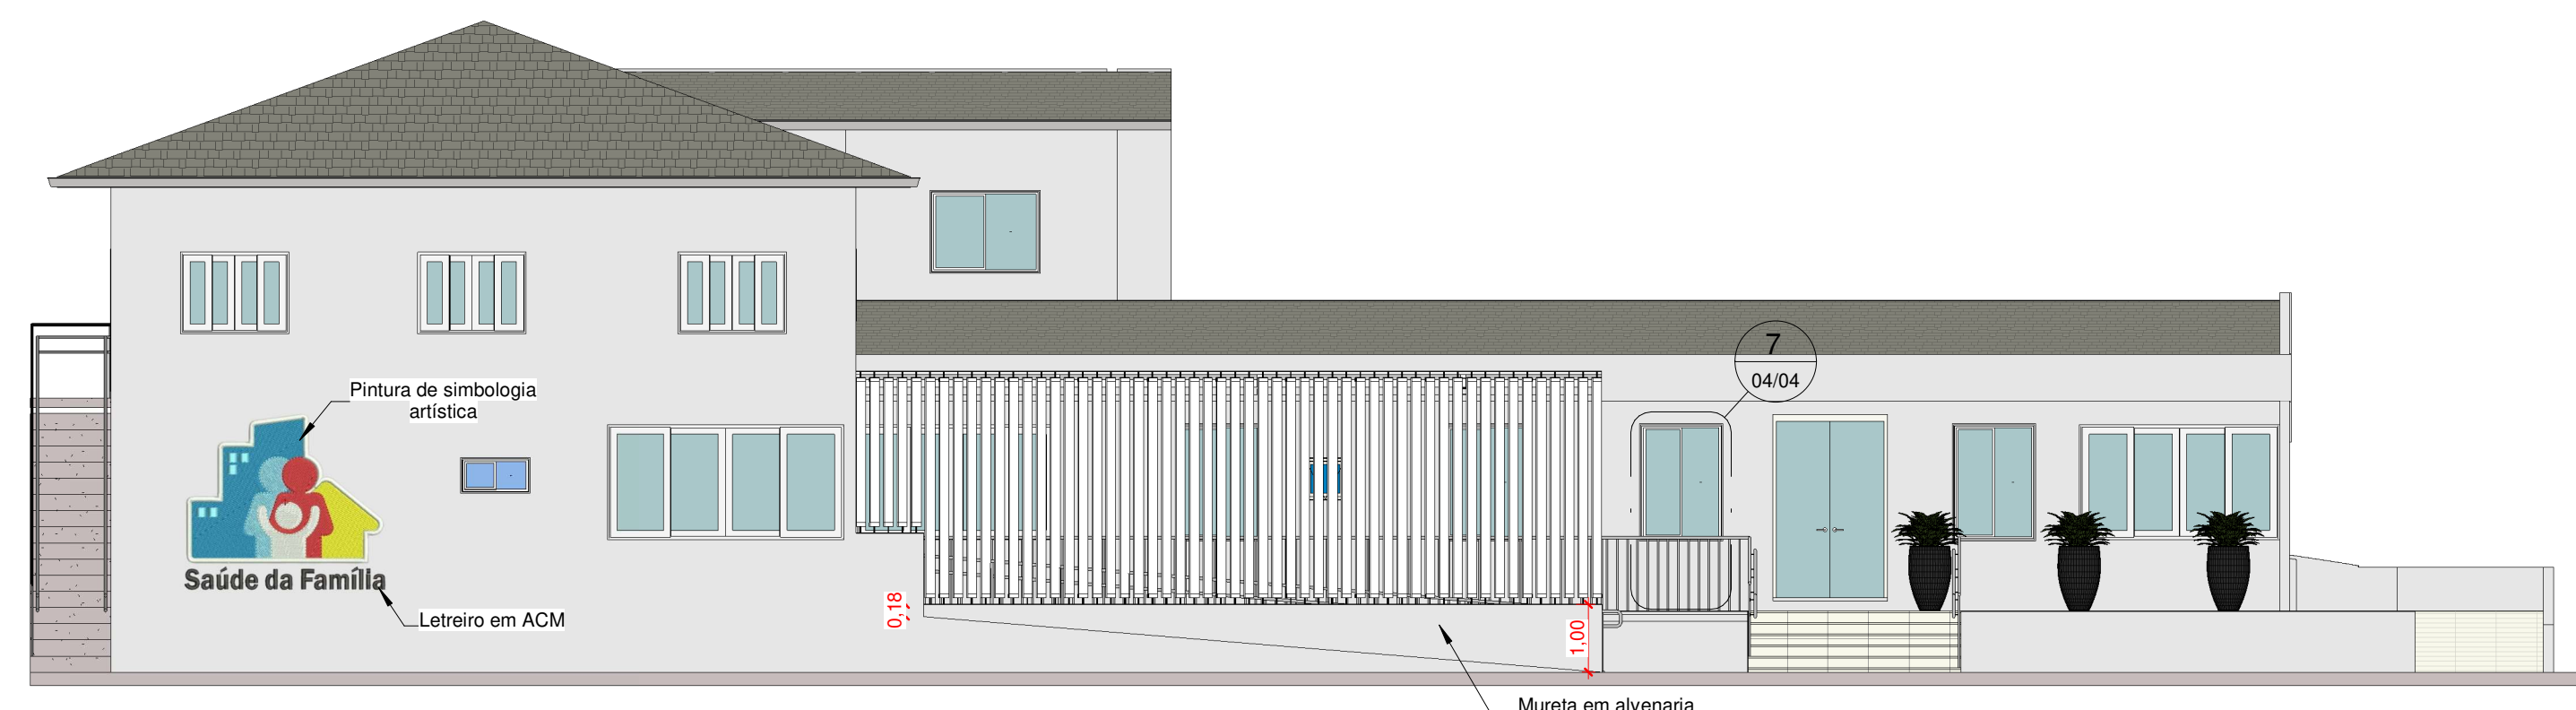

2 Fachada Frontal
1 : 100

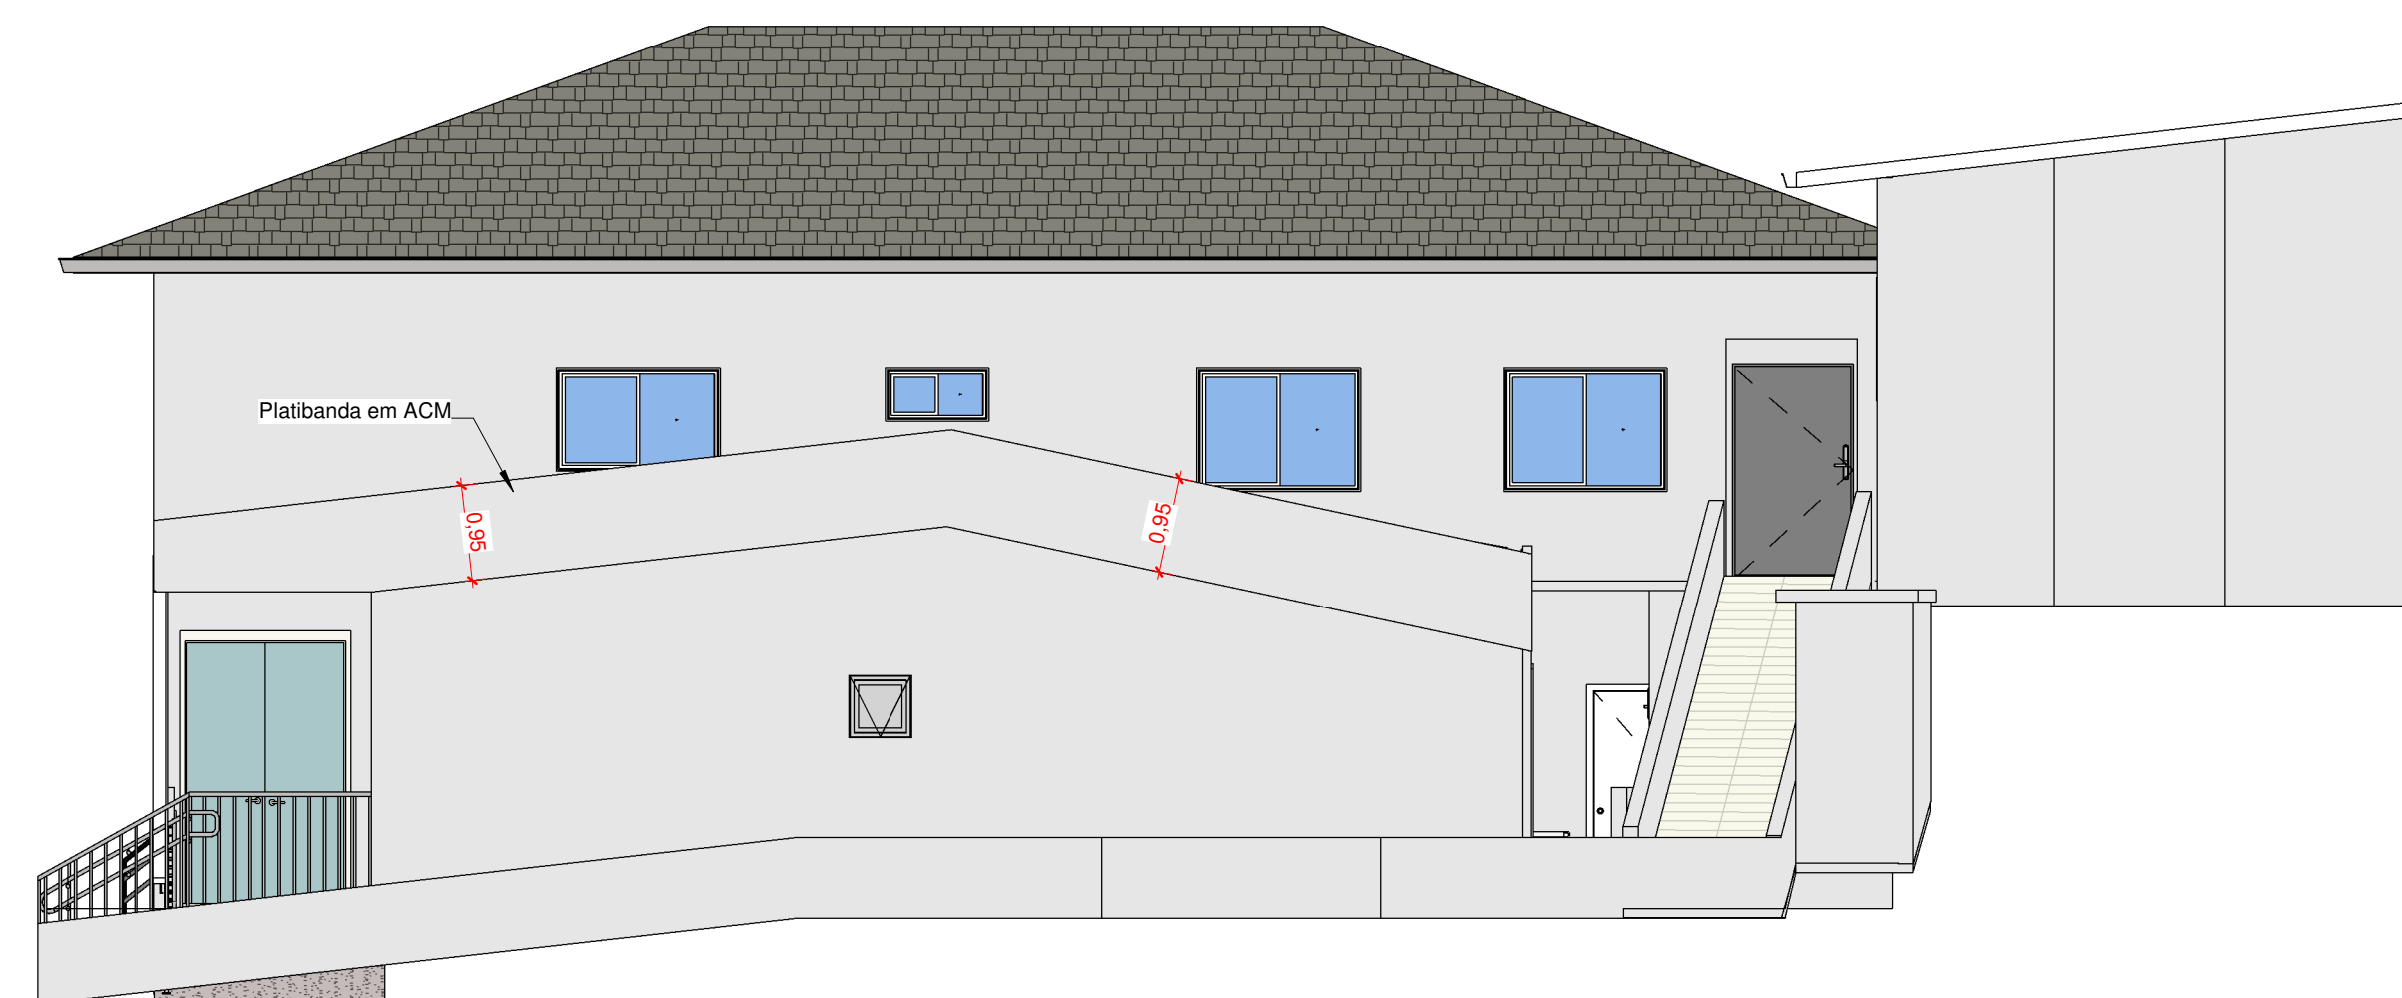

3 Fachada Lateral
1 : 75



5 Detalhe - Paisagismo

Aprovações:



Rua Roberto Trompowski, 68 - 2º andar / Tel: 49 3522-2800 - www.ammoc.org.br - e-mail: ammoc@ammoc.org.br - Joaçaba/SC

PREFEITURA MUNICIPAL DE OURO

Obra: REFORMA DA UNIDADE BÁSICA DE SAÚDE (UBS) CENTRAL

Local da Obra: RUA GOVERNADOR JORGE LACERDA, BAIRRO CENTRO - OURO / SANTA CATARINA

Conteúdo: • Planta de cobertura / Detalhe: Brise, paisagismo, janela
• Elevação: Frontal e Lateral
• Corte 03

Responsável Técnico:
Ana Júlia U. de Carvalho - Eng. Civil - CREA/SC 105.295-8
André Brito Dotti - Eng. Civil - CREA/SC 162.237-5
André Felipe Kasteller - Eng. Civil - CREA/SC 201.019-5
Camila Zagonel - Eng. Civil - CREA/SC 112.963-0
Denir Narcizo Zúlian - Eng. Civil - CREA/SC 50.805-8
Felipe Lorenci Parisoto - Eng. Agrônomo - CREA/SC 183.059-9
Max Mooshammer - Eng. Civil - CREA/SC 139.164-0
Suellen Karine Cervelin - Eng. Civil - CREA/SC 166.933-0

Quaisquer alterações consulte os responsáveis técnicos:

Assinatura Responsável Técnico	Assinatura Prefeito(a) Municipal
Desenho: ANDRÉ DOTTI	Data: NOVEMBRO/2025
Escala: Indicada (s)	Área Total: 605,62 m²

ARQUITETÔNICO

ARQ
04/04