


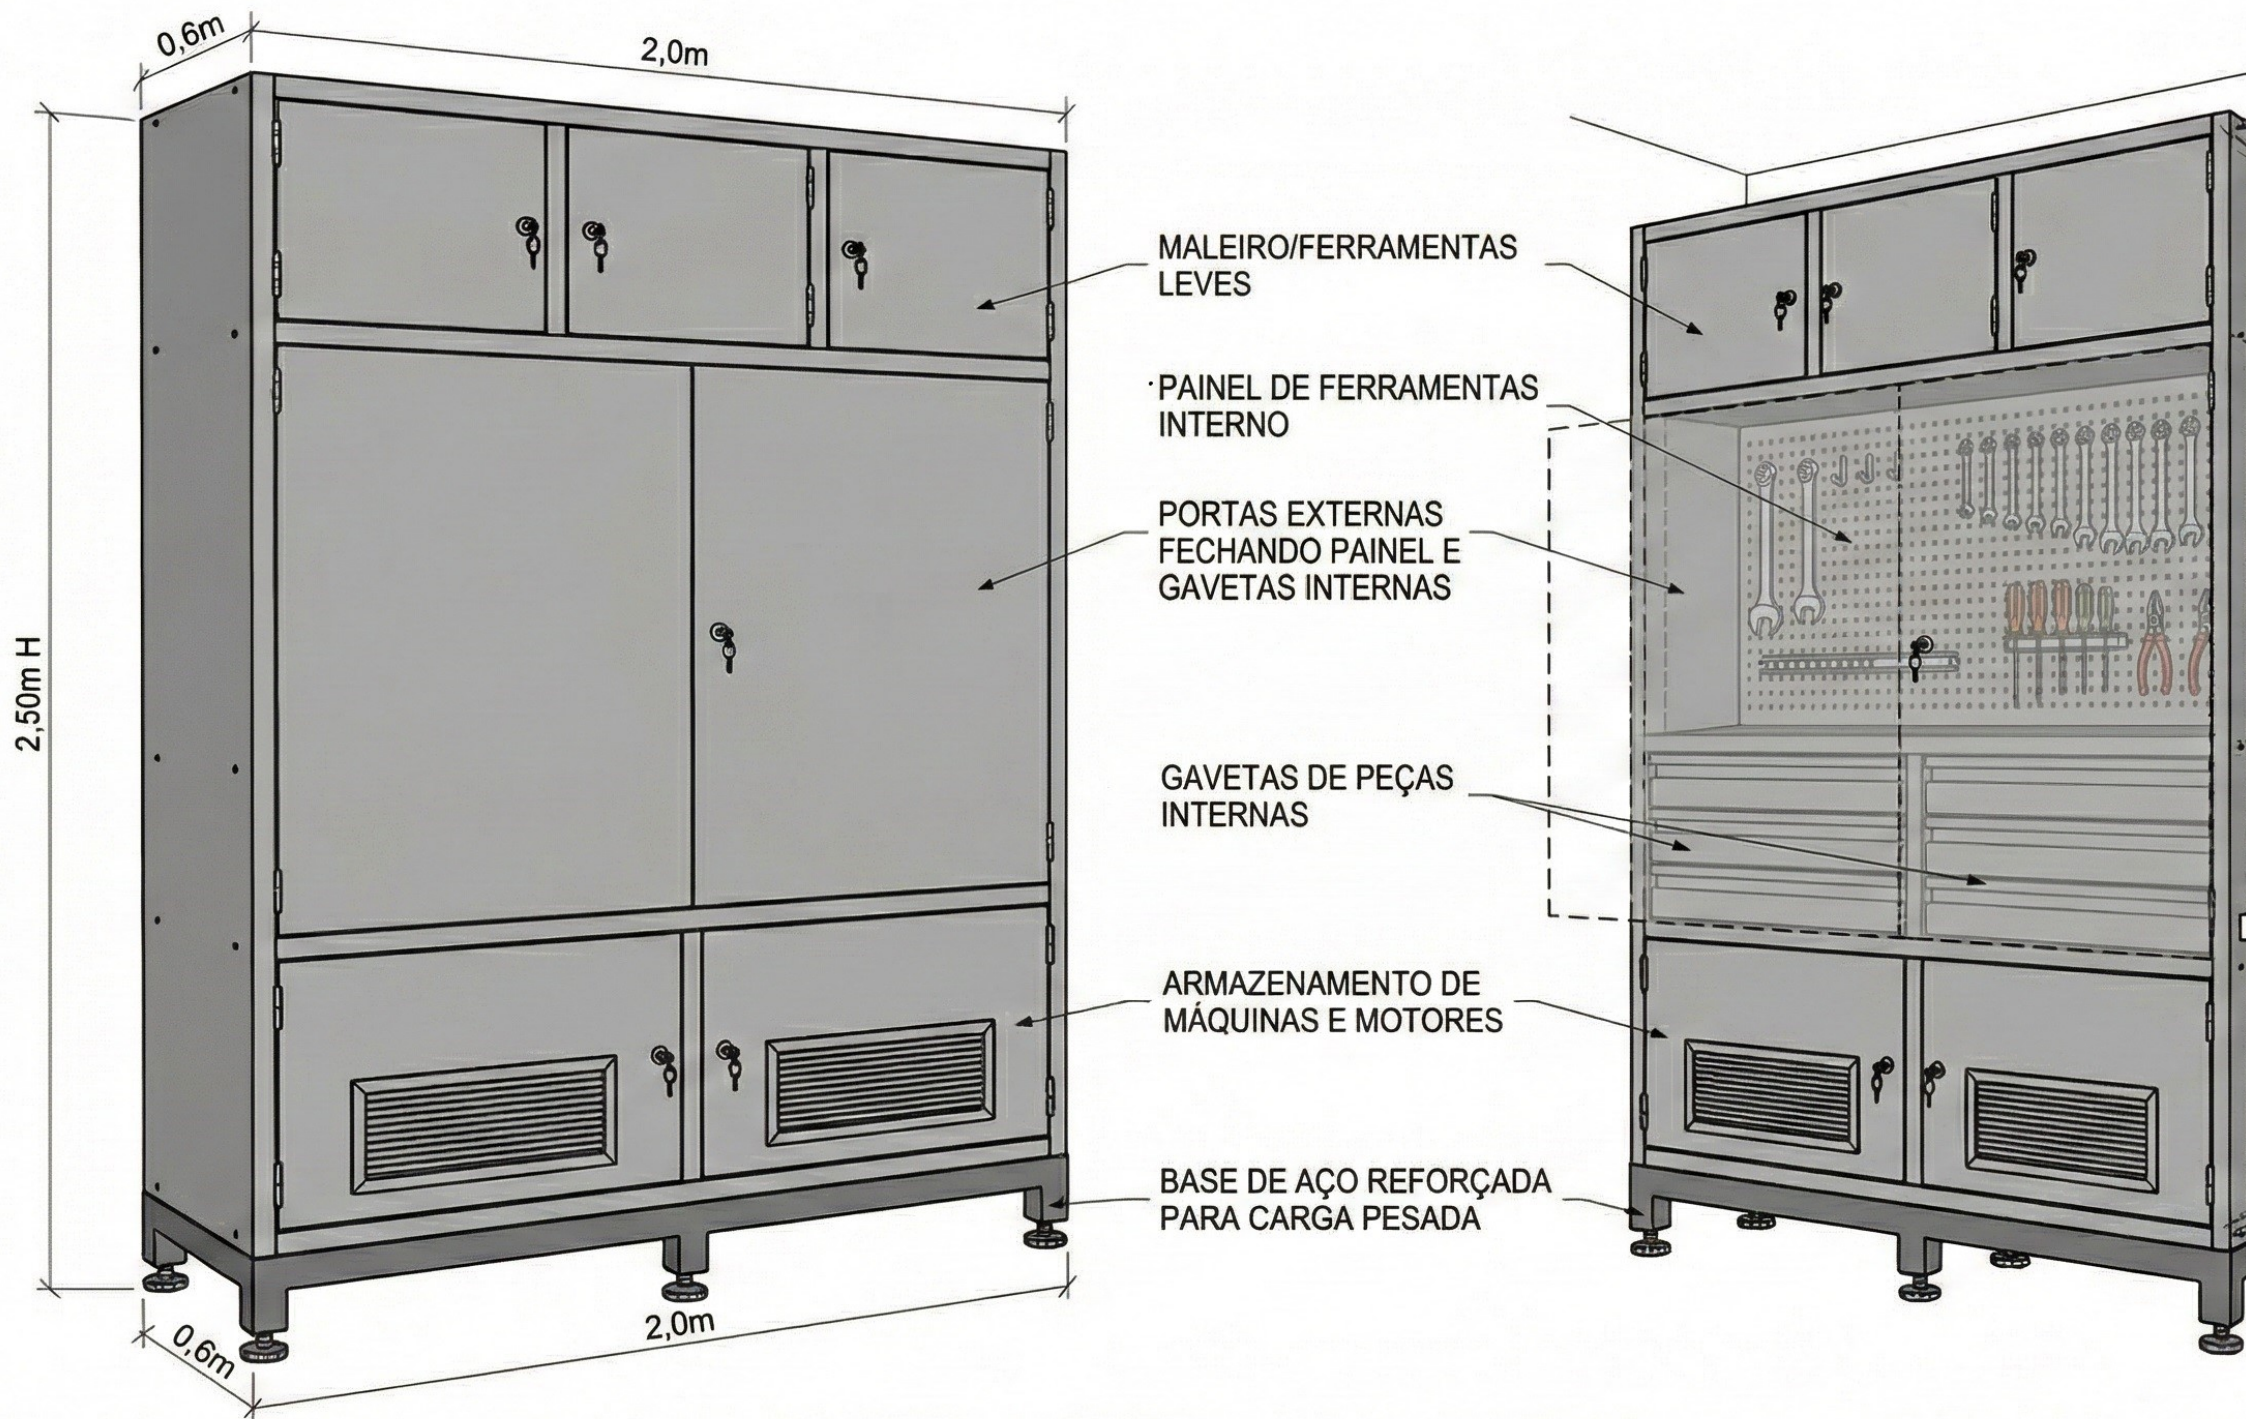

ARQUITETÔNICO TÉCNICO: ARMÁRIO MECÂNICO DE MANUTENÇÃO (2,5M X 2M) - TOTALMENTE FECHADO COM GAV