




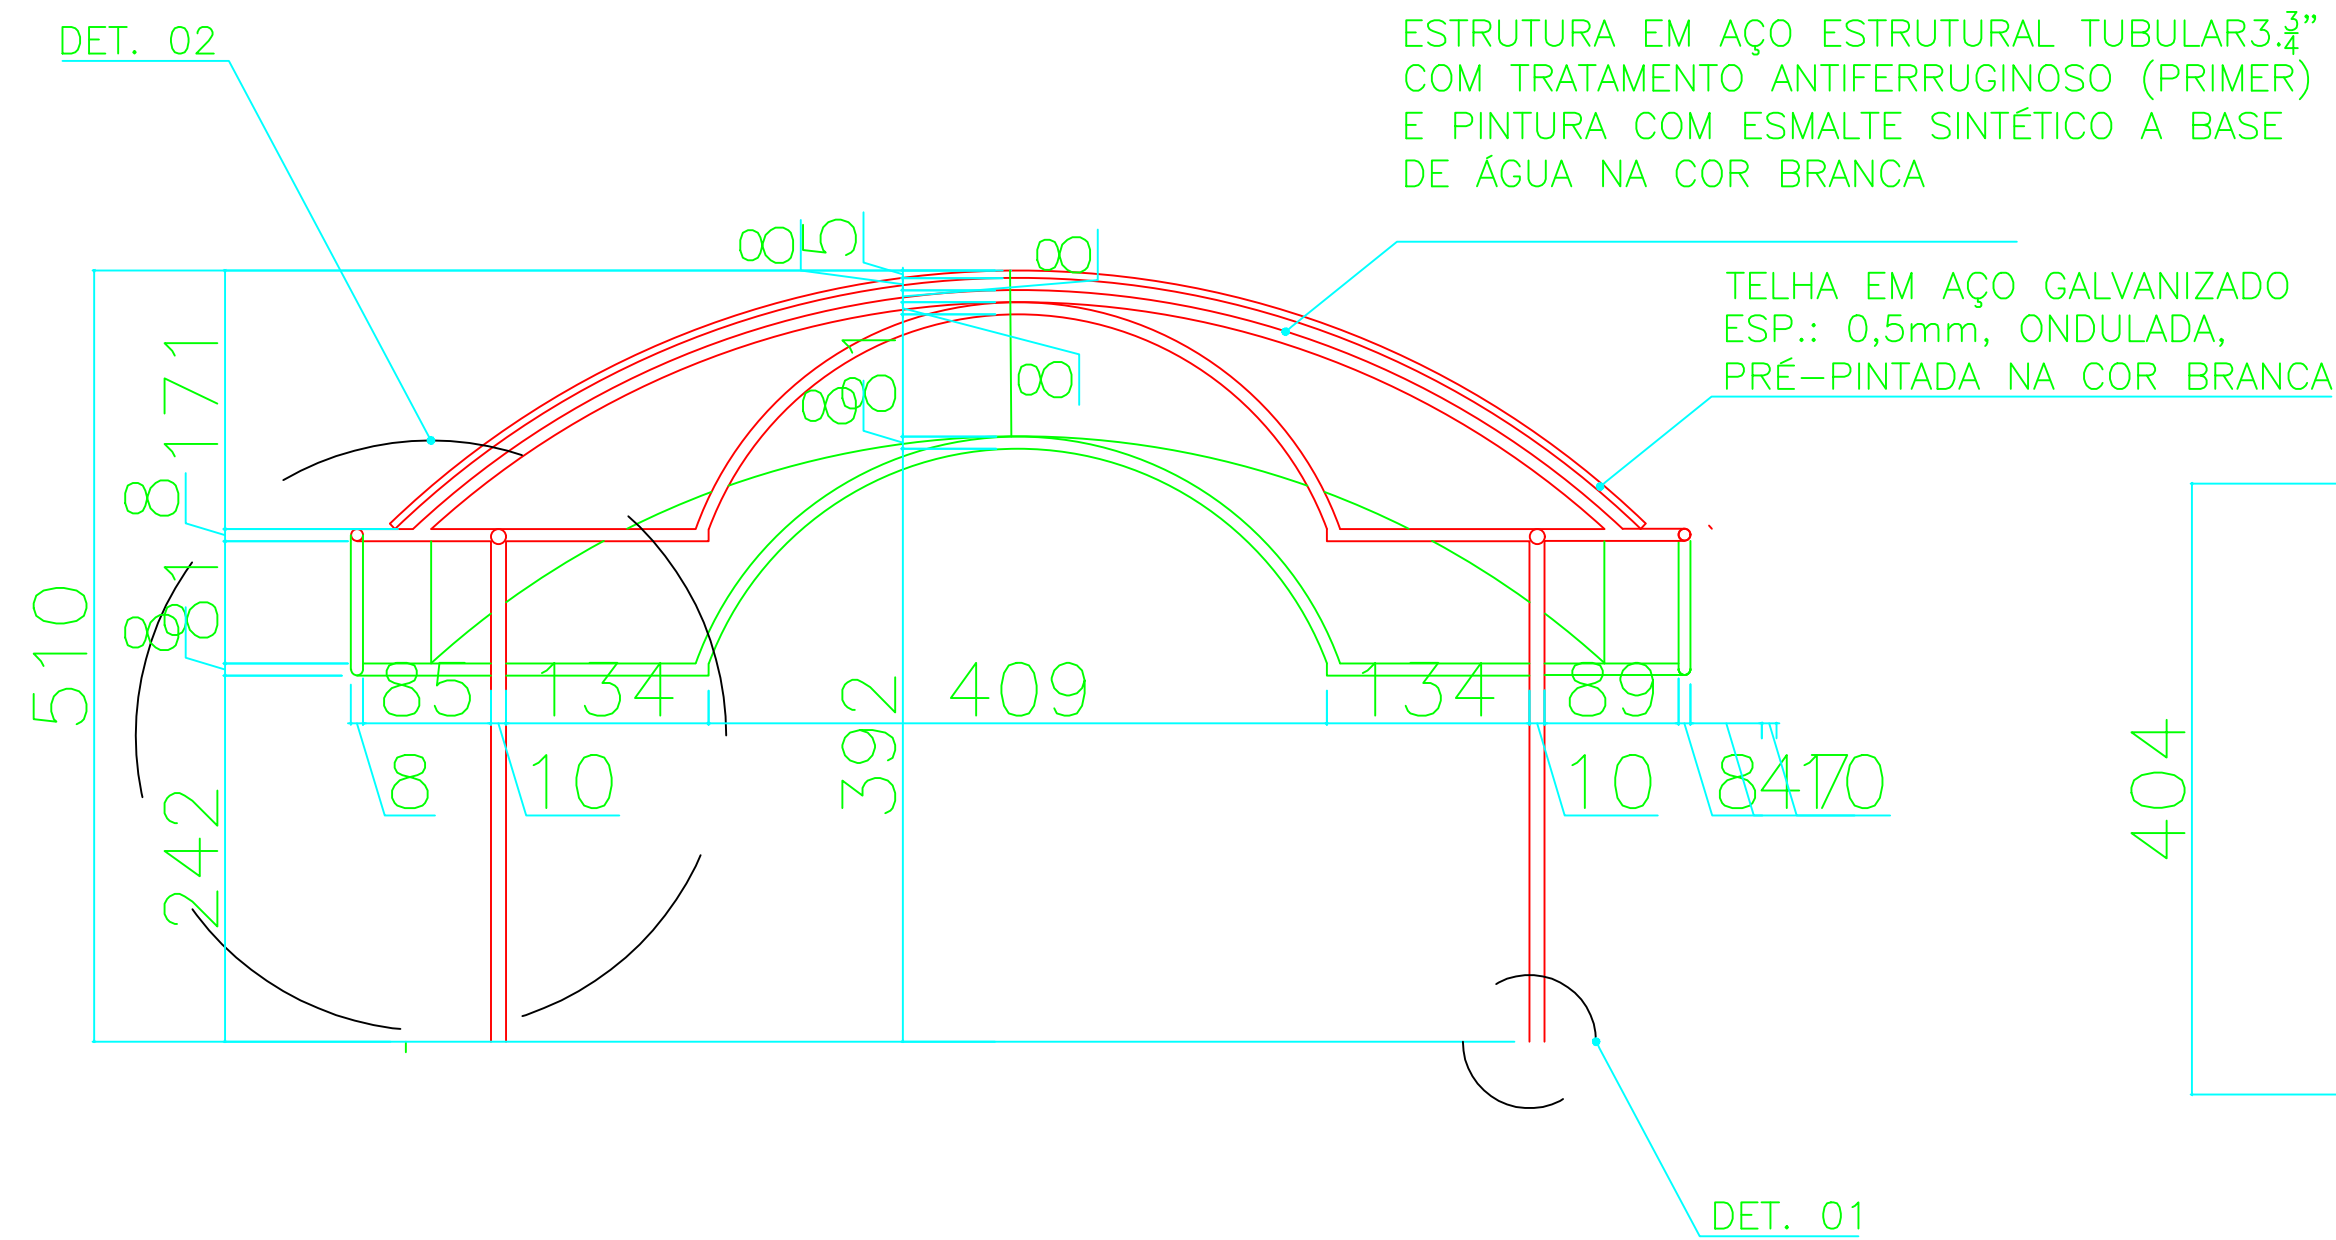

CORTE DD' – COBERTURA 02
ESC: 1/50

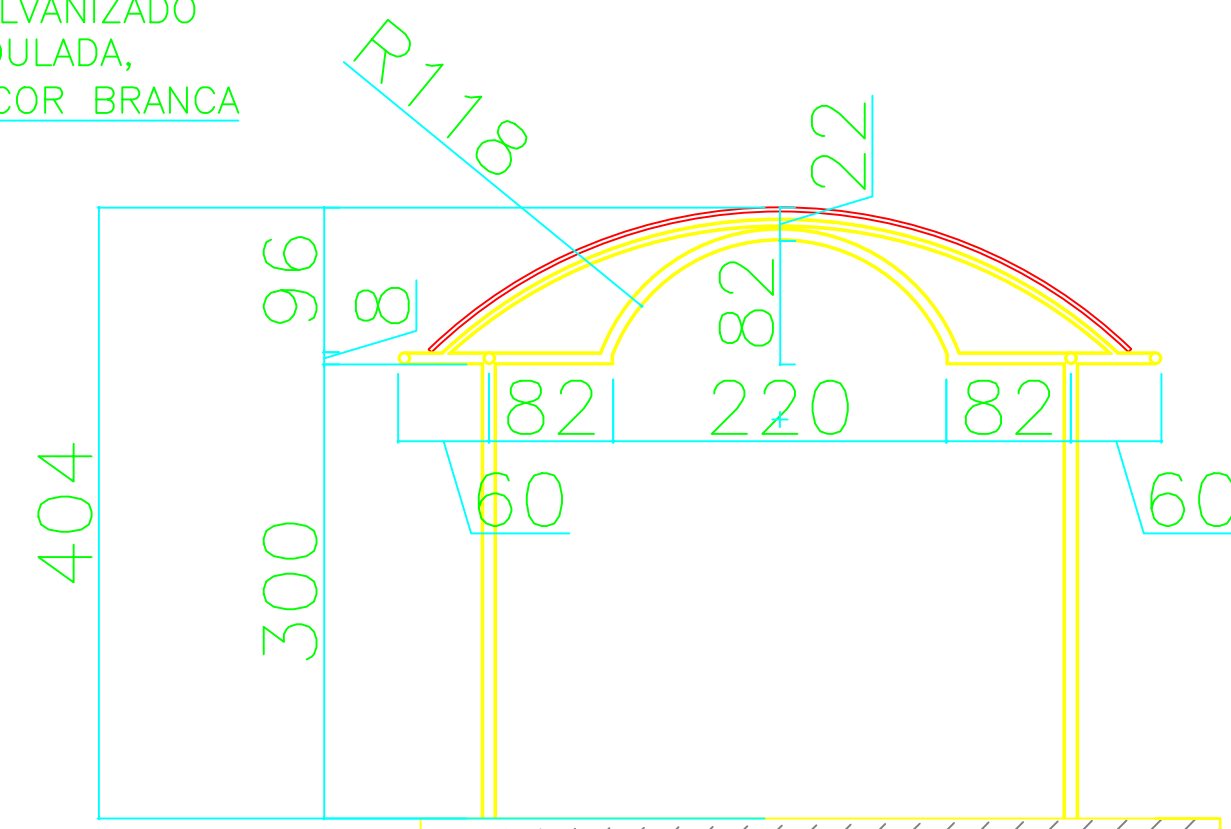

CORTE DD' – COBERTURA 01
ESC: 1/50

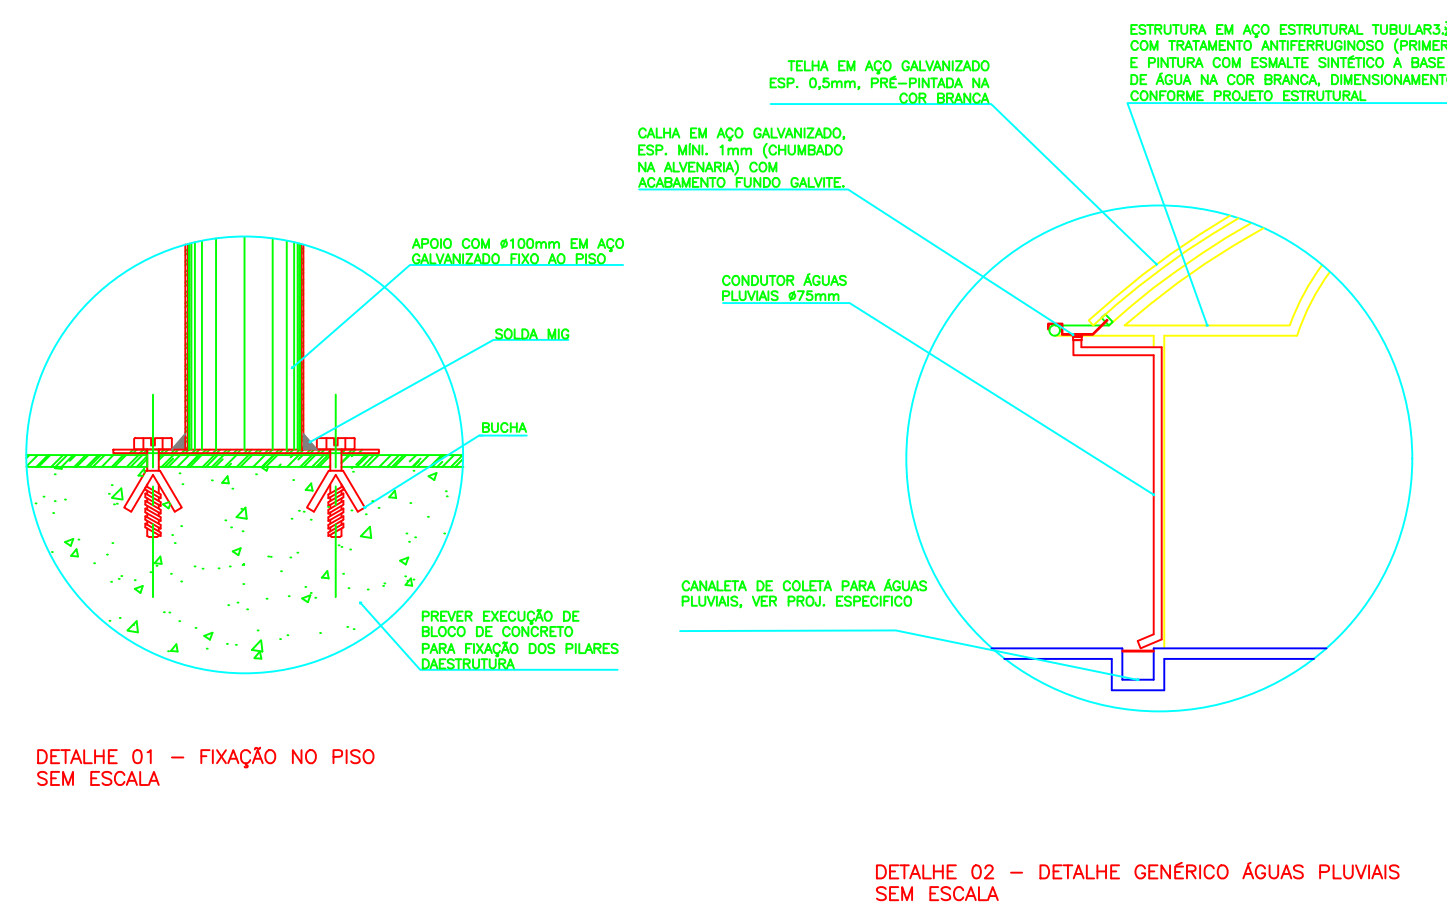

Declaro estar ciente e de acordo com todos os detalhes constantes deste documento, devendo os serviços serem executados conforme os mesmos.		UTFPR UNIVERSIDADE TECNOLÓGICA FEDERAL DO PARANÁ PROPLAD - PRÓ-REITORIA DE PLANEJAMENTO E ADMINISTRAÇÃO DIRPRO - DIRETORIA DE PROJETOS E OBRAS DEPROJ - DEPARTAMENTO DE PROJETOS CIVIS	
Em __/__/__		Recebedor (Assinatura/Carimbo)	
Nome: _____		Carga: _____	
OBRA REGULARIZAÇÃO E AMPLIAÇÃO DE COBERTURAS EM ESTRUTURA METÁLICA PARA FINS INSTITUCIONAIS CÂMPUS APUCARANA		PRANCHA 03/03	
AUTOR PRISCILA OSEKI CREA PR 93.478/D		ESCALA INDICADA	
ANTEPROJETO PRISCILA OSEKI CREA PR 93.478/D		COLABORADORES _____	
ORÇAMENTO EXECUTADO POR: PRISCILA OSEKI CREA PR 93.478/D		ARQUIVO APCOAD_01_.dwg	
FISCALIZAÇÃO: PRISCILA OSEKI PR-93.478/D		DATA 12/08/2026	
TÍTULO DETALHAMENTO PÓRTICOS E DIVERSOS		OBS.: MEDIDAS EM METROS. CONFERIR DIMENSÕES NO LOCAL. EM CASO DE DÚVIDAS, CONSULTAR O RESPONSÁVEL. Câmpus Apucarana - Bloco F Rua Marçilo Dias, 635 - Apucarana - PR Tel.: (43) 3162-1224 e-mail: depro-ap@utfpr.edu.br	