

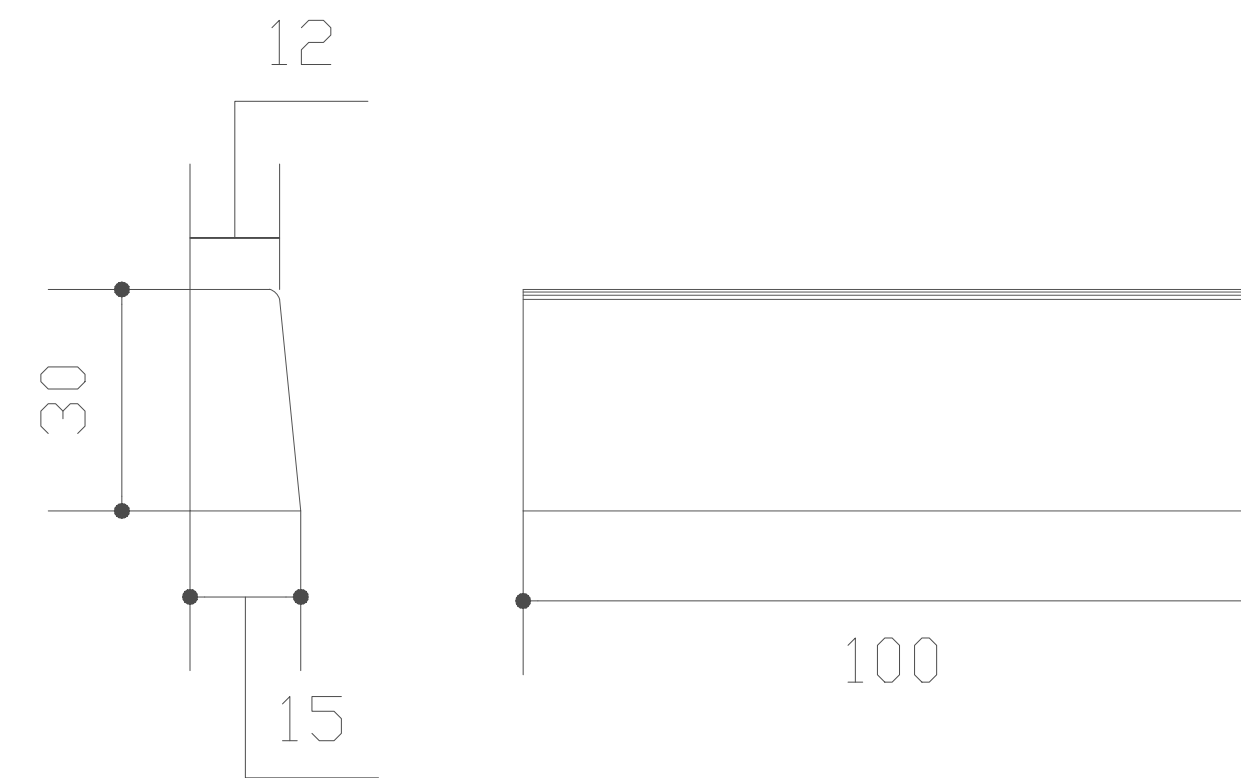


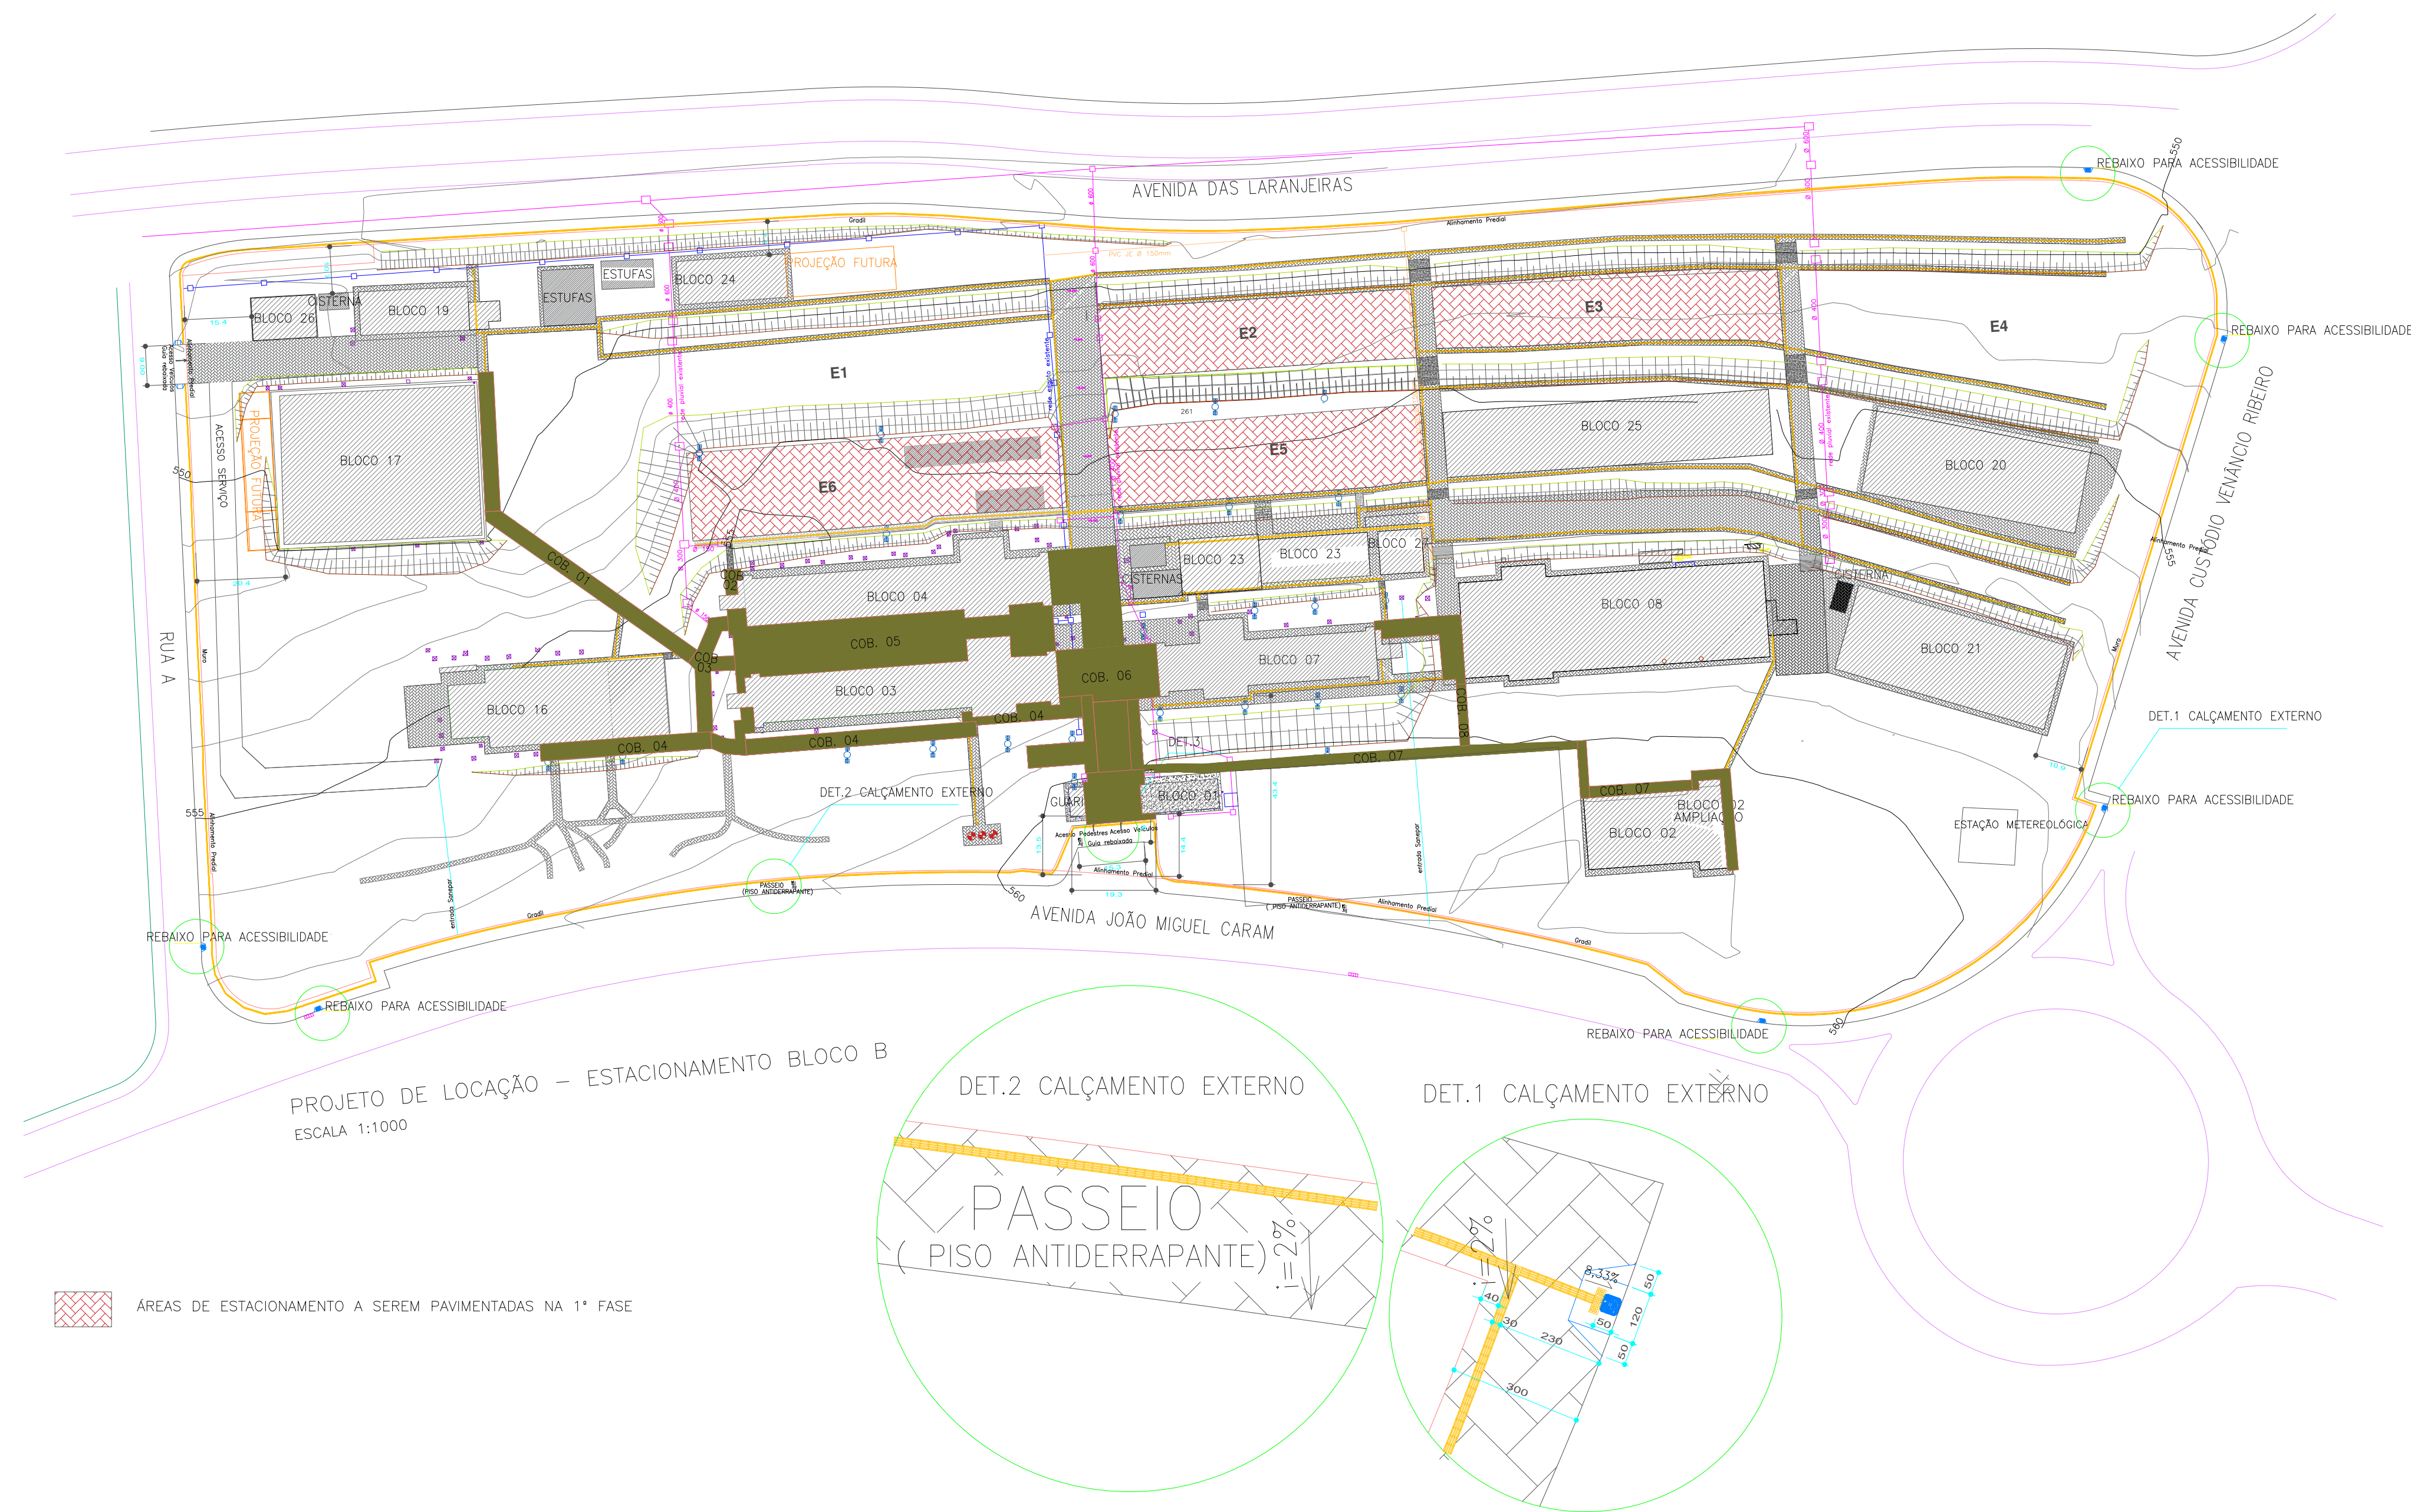


DETALHE: GUIA DE CONTENÇÃO – IMPLANTADO NO NÍVEL DA VIA

1ª ETAPA: E2, E3, E5 e E6

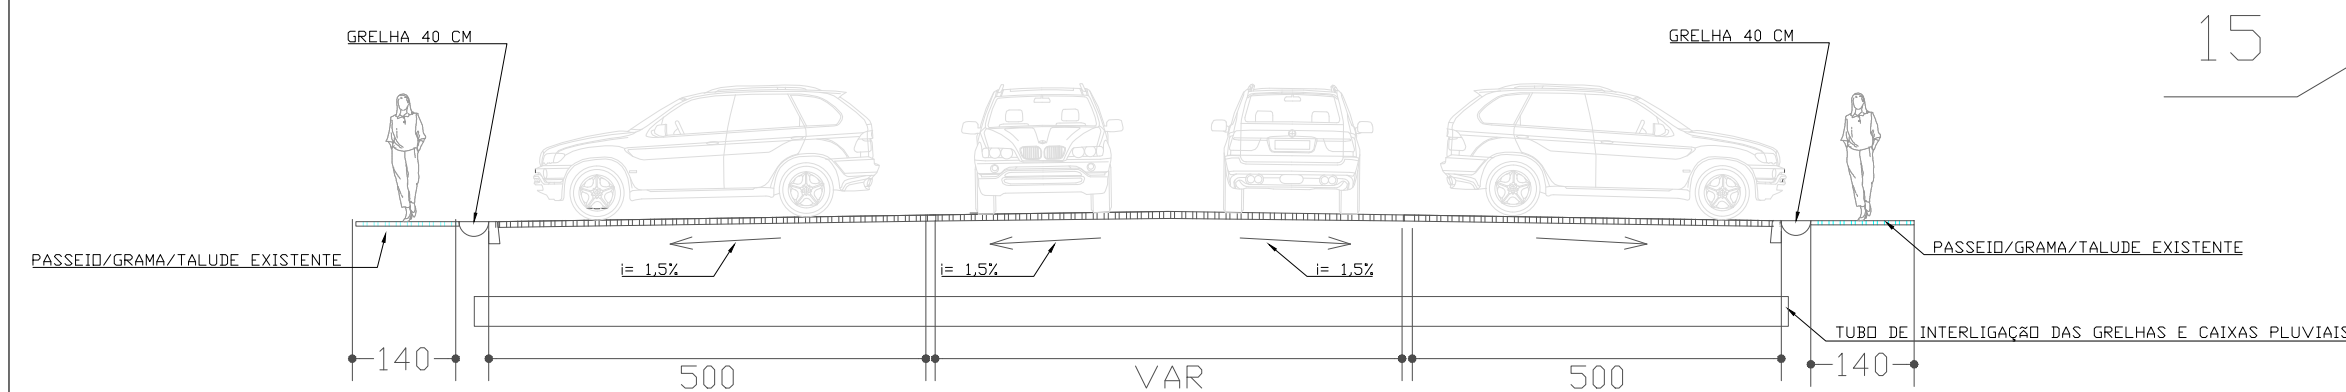

SEÇÃO TRANSVERSAL ESTACIONAMENTO

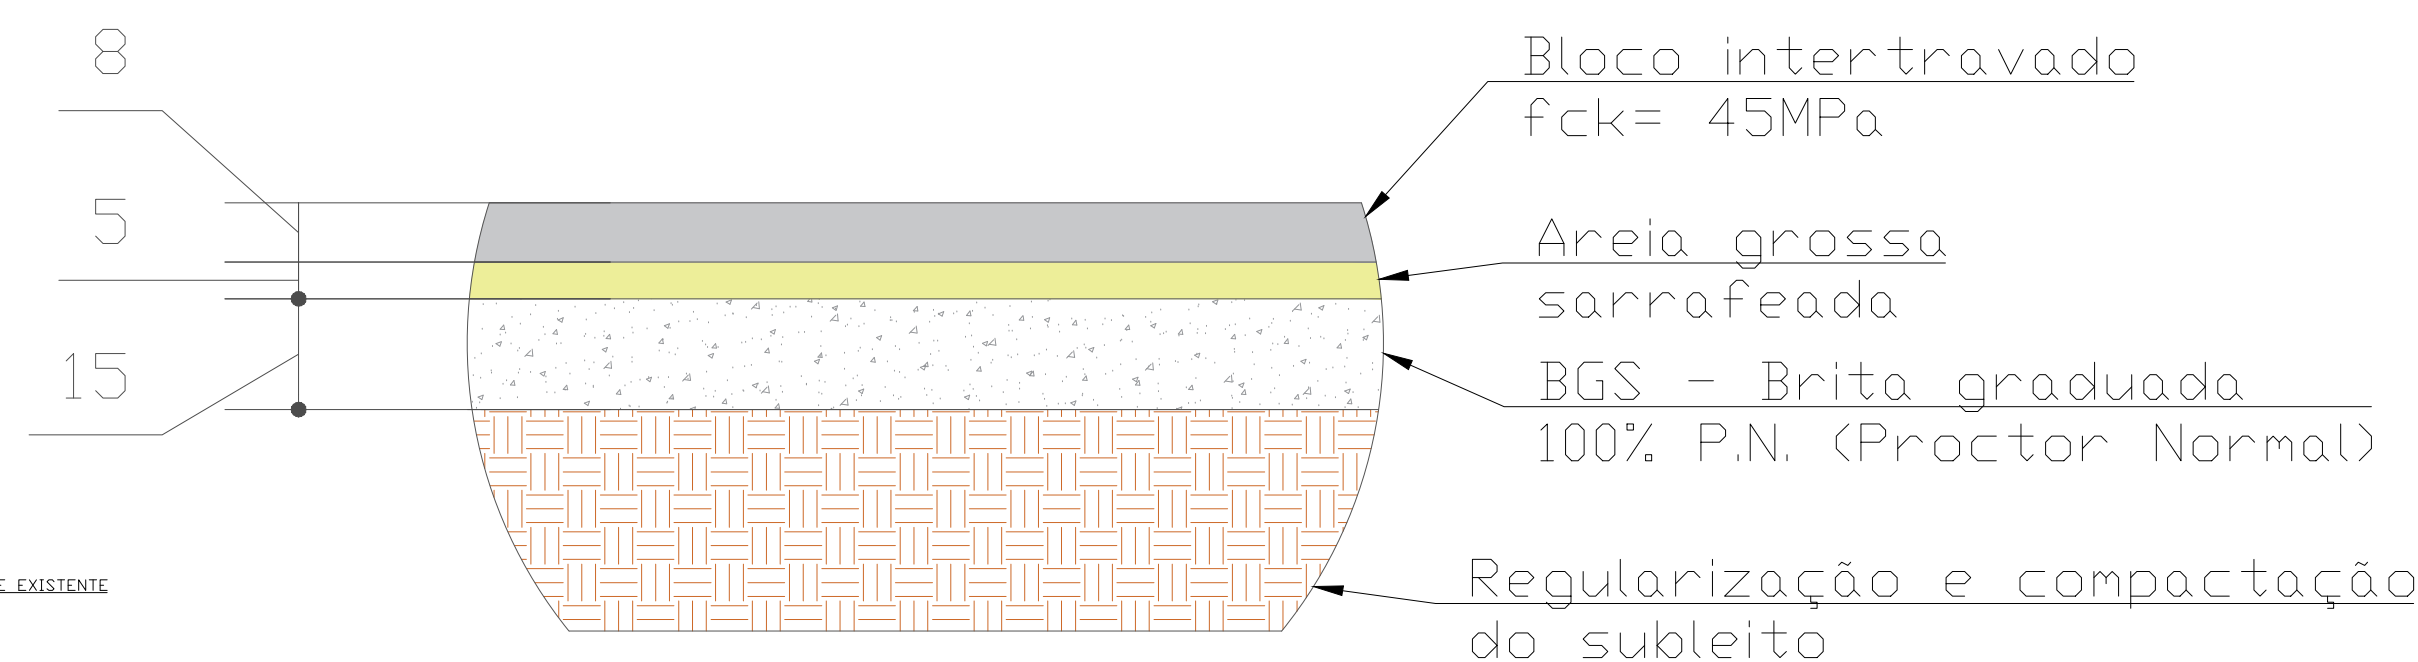

DETALHE: PAVIMENTAÇÃO PAVER 8 CM

IMPORTANTE

AS ESPECIFICAÇÕES CONTIDAS NO PROJETO ARQUITETÔNICO PODERÃO SER SUBSTITUÍDAS POR SIMILARES DESDE QUE ESTA EQUIVALÊNCIA SEJA COMPROVADA ATRAVÉS DE LAUDO DO IPT QUE DEVERÁ SER FORNECIDO PELA EMPRESA E APROVADA PELA UTFPR/DIRPRO.

VERIFICAR MEDIDAS NA OBRA

EM CASO DE DÚVIDAS CONSULTAR O DEP. PROJETOS CIVIS (DEPRO) F.(43)3315-6139

OBRA: PAVIMENTAÇÃO DE ESTACIONAMENTOS

AUTOR(ES) DO PROJETO ARQUITETÔNICOS:
LETICIA GIESE DE ANDRADE CRUZ CREA 203753-D/PR



REVISADO POR:

ORÇAMENTO EXECUTADO POR:
LETICIA GIESE DE ANDRADE CRUZ – ENG. CIVIL – CREA 203753-D/PR
REFERÊNCIA: PLANTA DE LOCAÇÃO
DETALHES

DATA: AGOSTO/2026
ESCALA: 1:100
DESENHO: LETICIA
ARQUIVO: PRANTAGEM: 01/01