



PRODUCED BY AN AUTODESK EDUCATIONAL PRODUCT

PRODUCED BY AN AUTODESK EDUCATIONAL PRODUCT


PRODUCED BY AN AUTODESK EDUCATIONAL PRODUCT

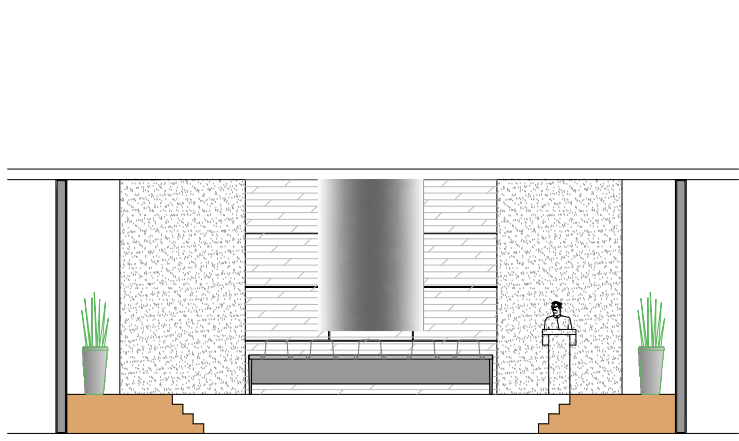


VISTA 01

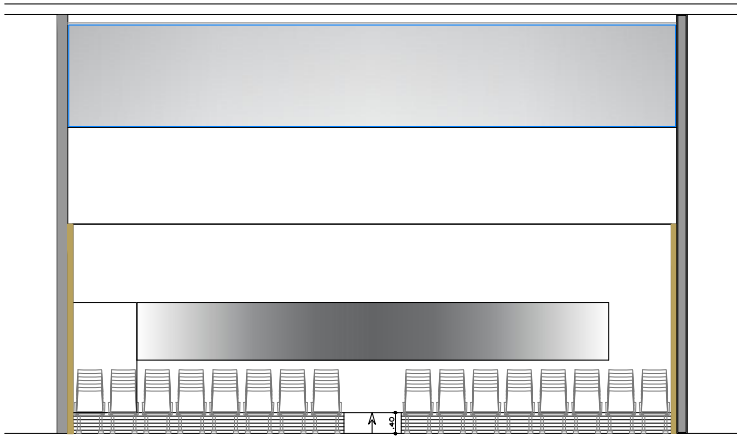


VISTA 03

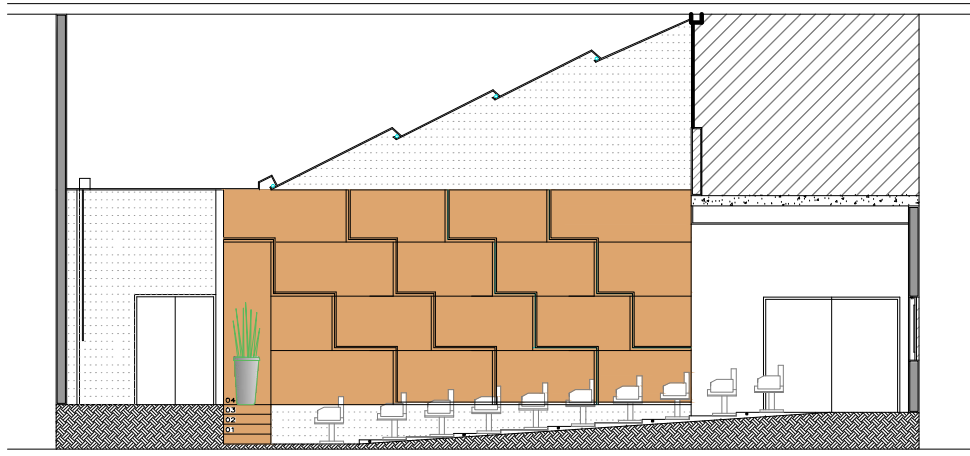


VISTA 02

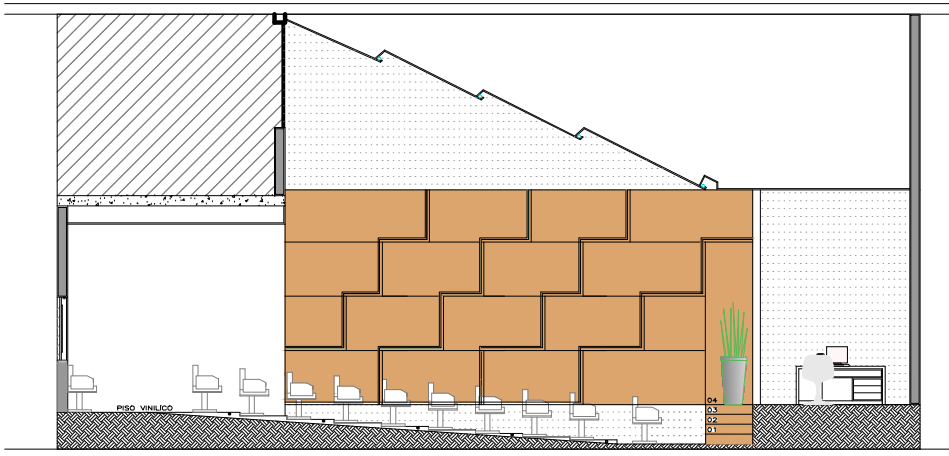

VISTA 04

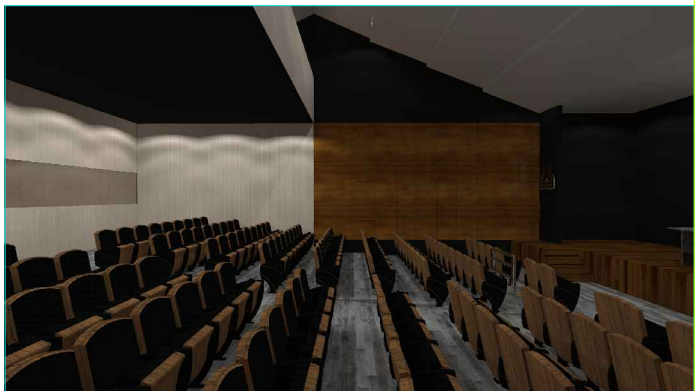

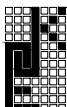REVISÃO	DATA	ASSUNTO	ARQUITETAS
 STUDIO MAIS ARQUITETURA E INTERIORES			
ASSINATURAS:			
AUTOR DO PROJETO ELISANGELA THEODORO CAU-PR-A50278-2		AUTOR DO PROJETO KATIA PIMENTA CAU-PR-A63610-0	
PROJETADO POR IAPAR - INSTITUTO AGRONOMO DO PARANÁ		ENDEREÇO ROD. CELSO GARCIA CID, KM 375	
PROJETO REFORMA AUDITÓRIO		PAVIMENTO TÉRREO	
DESENHO: ELEVACÕES, IMAGENS E DETALHES			
ESCALA: 1/75	DATA: DEZEMBRO/2015	NUDESENHO 02/02	REVISÃO 01