
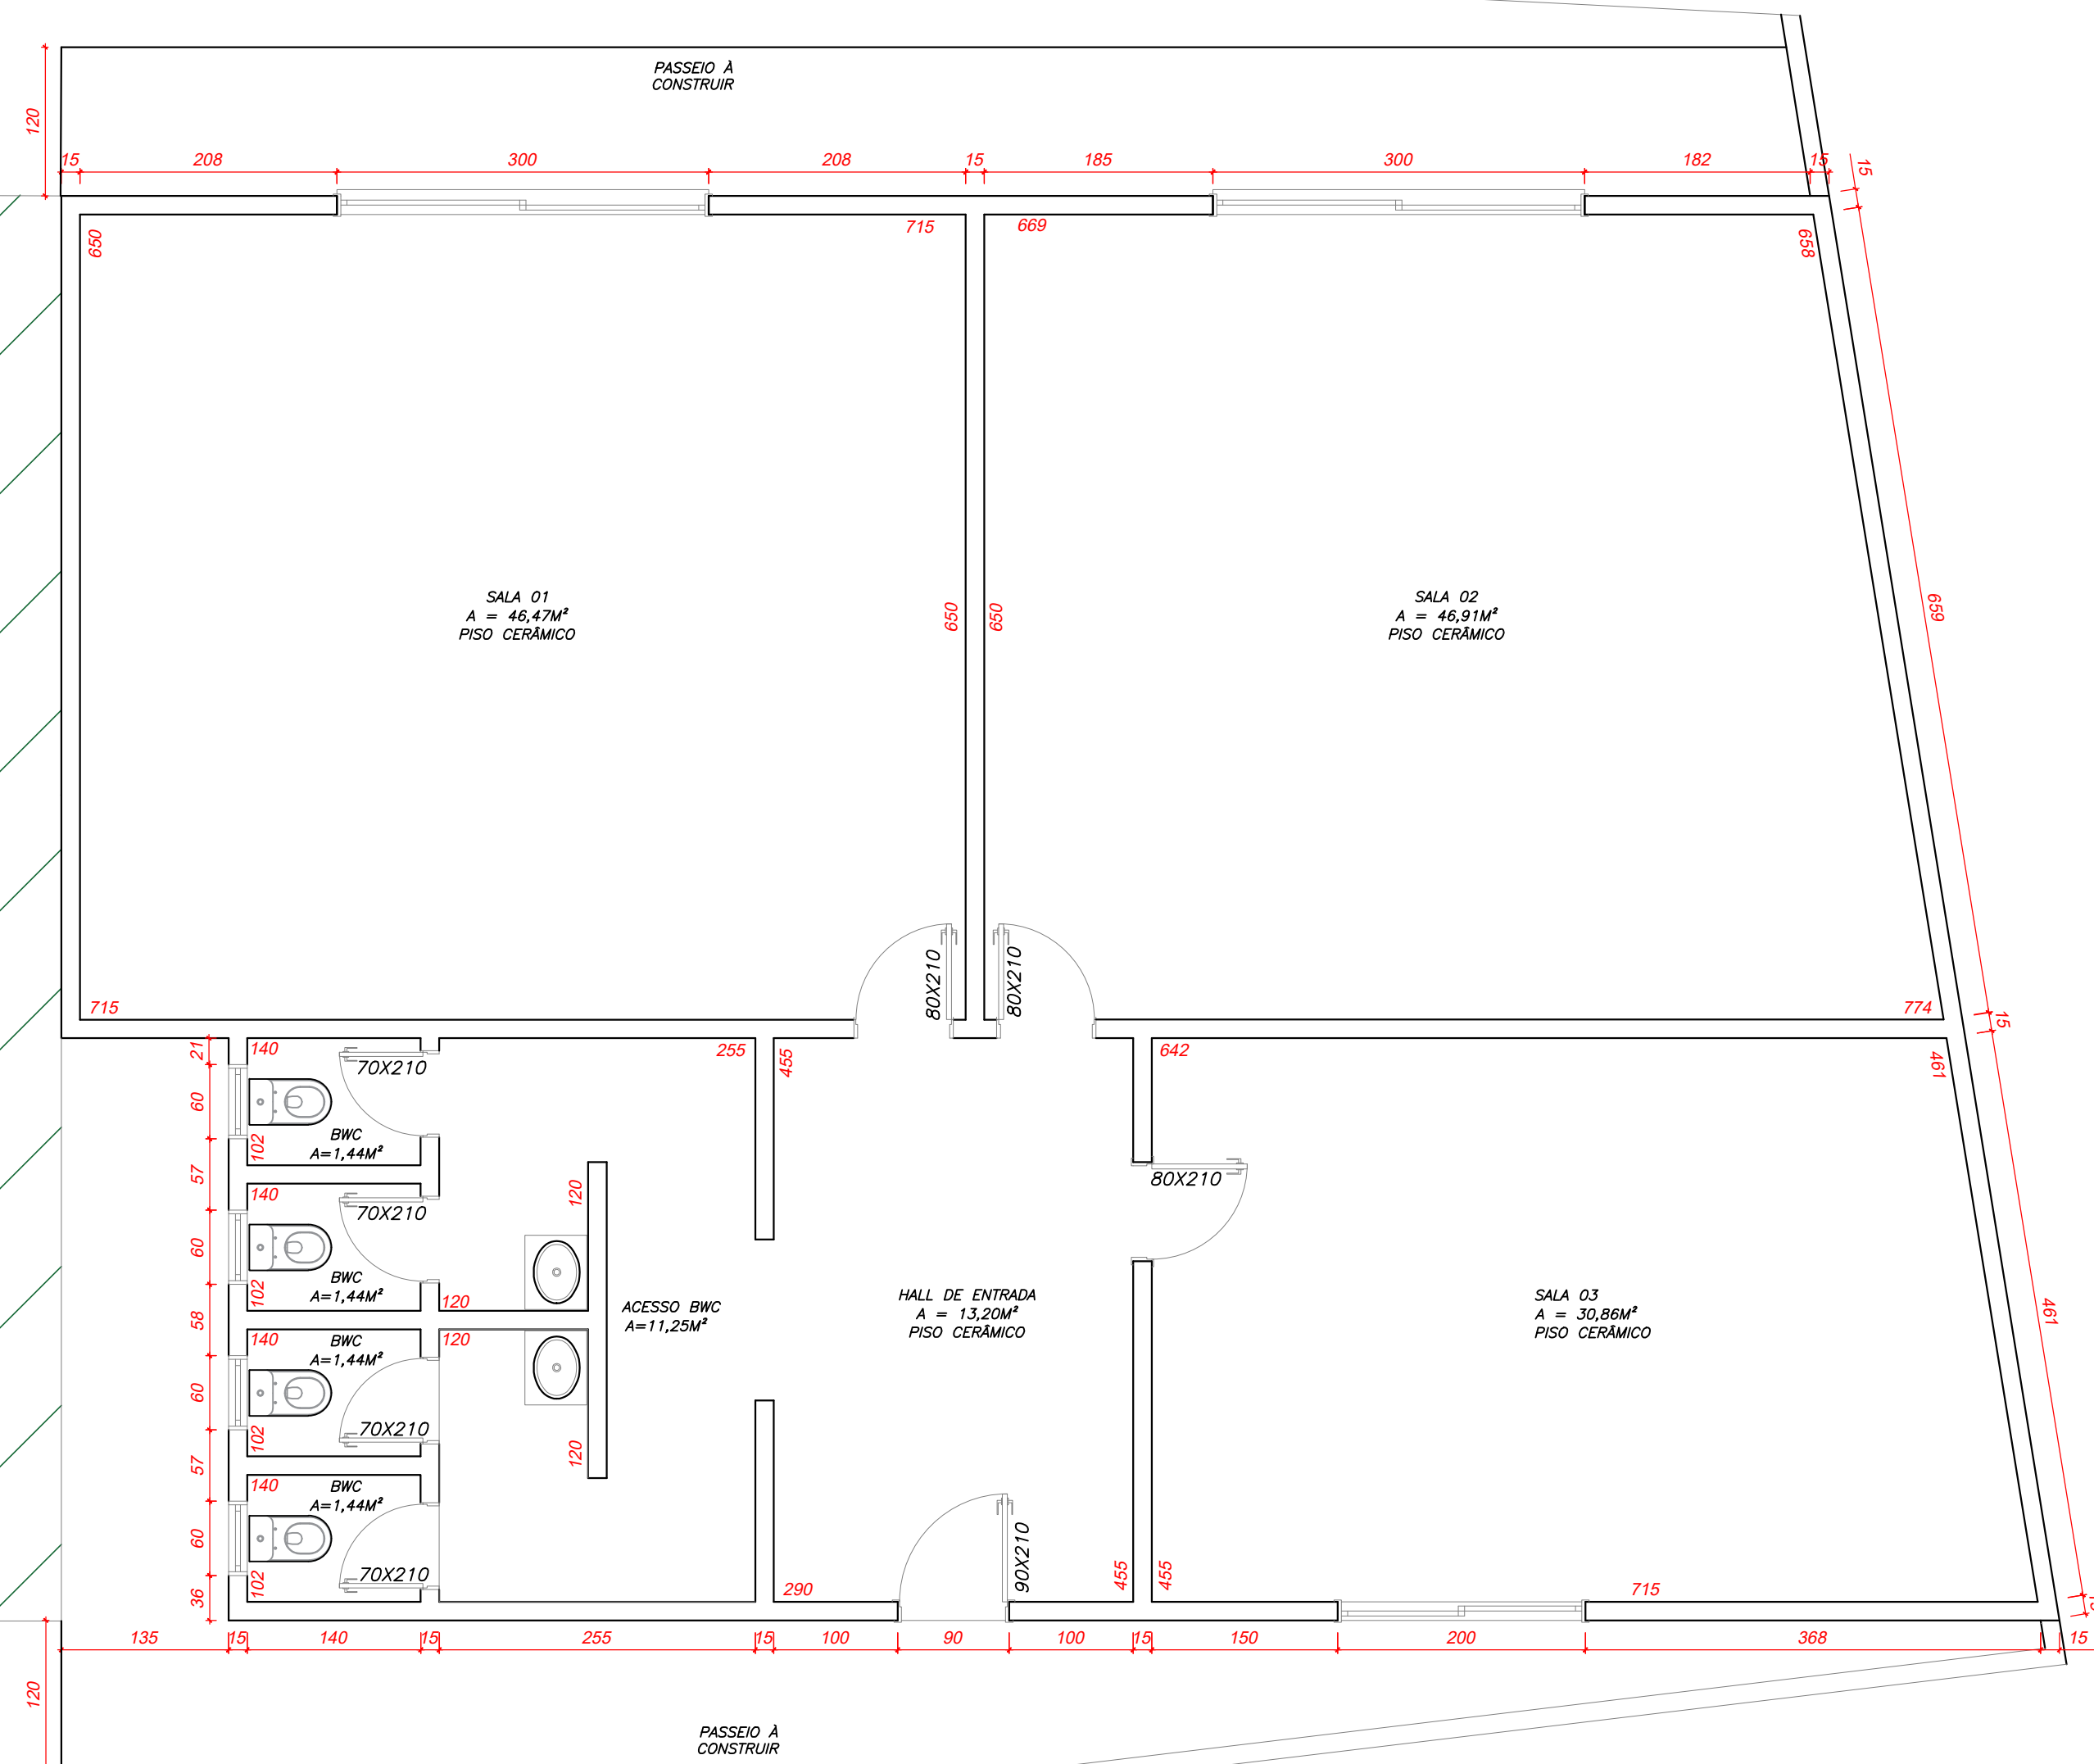
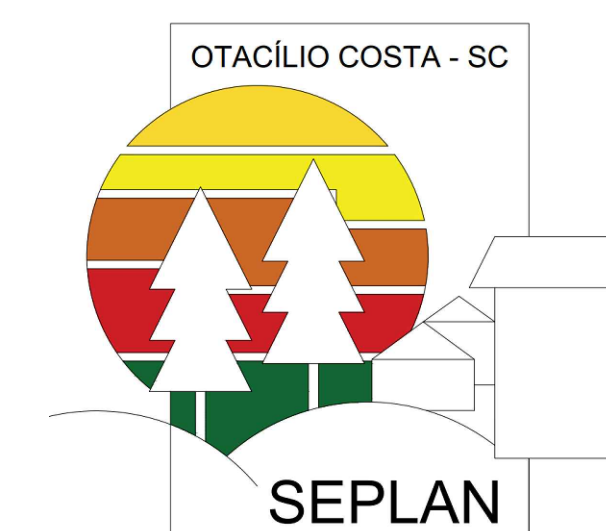


PLANTA DE COBERTURA
Sem escala

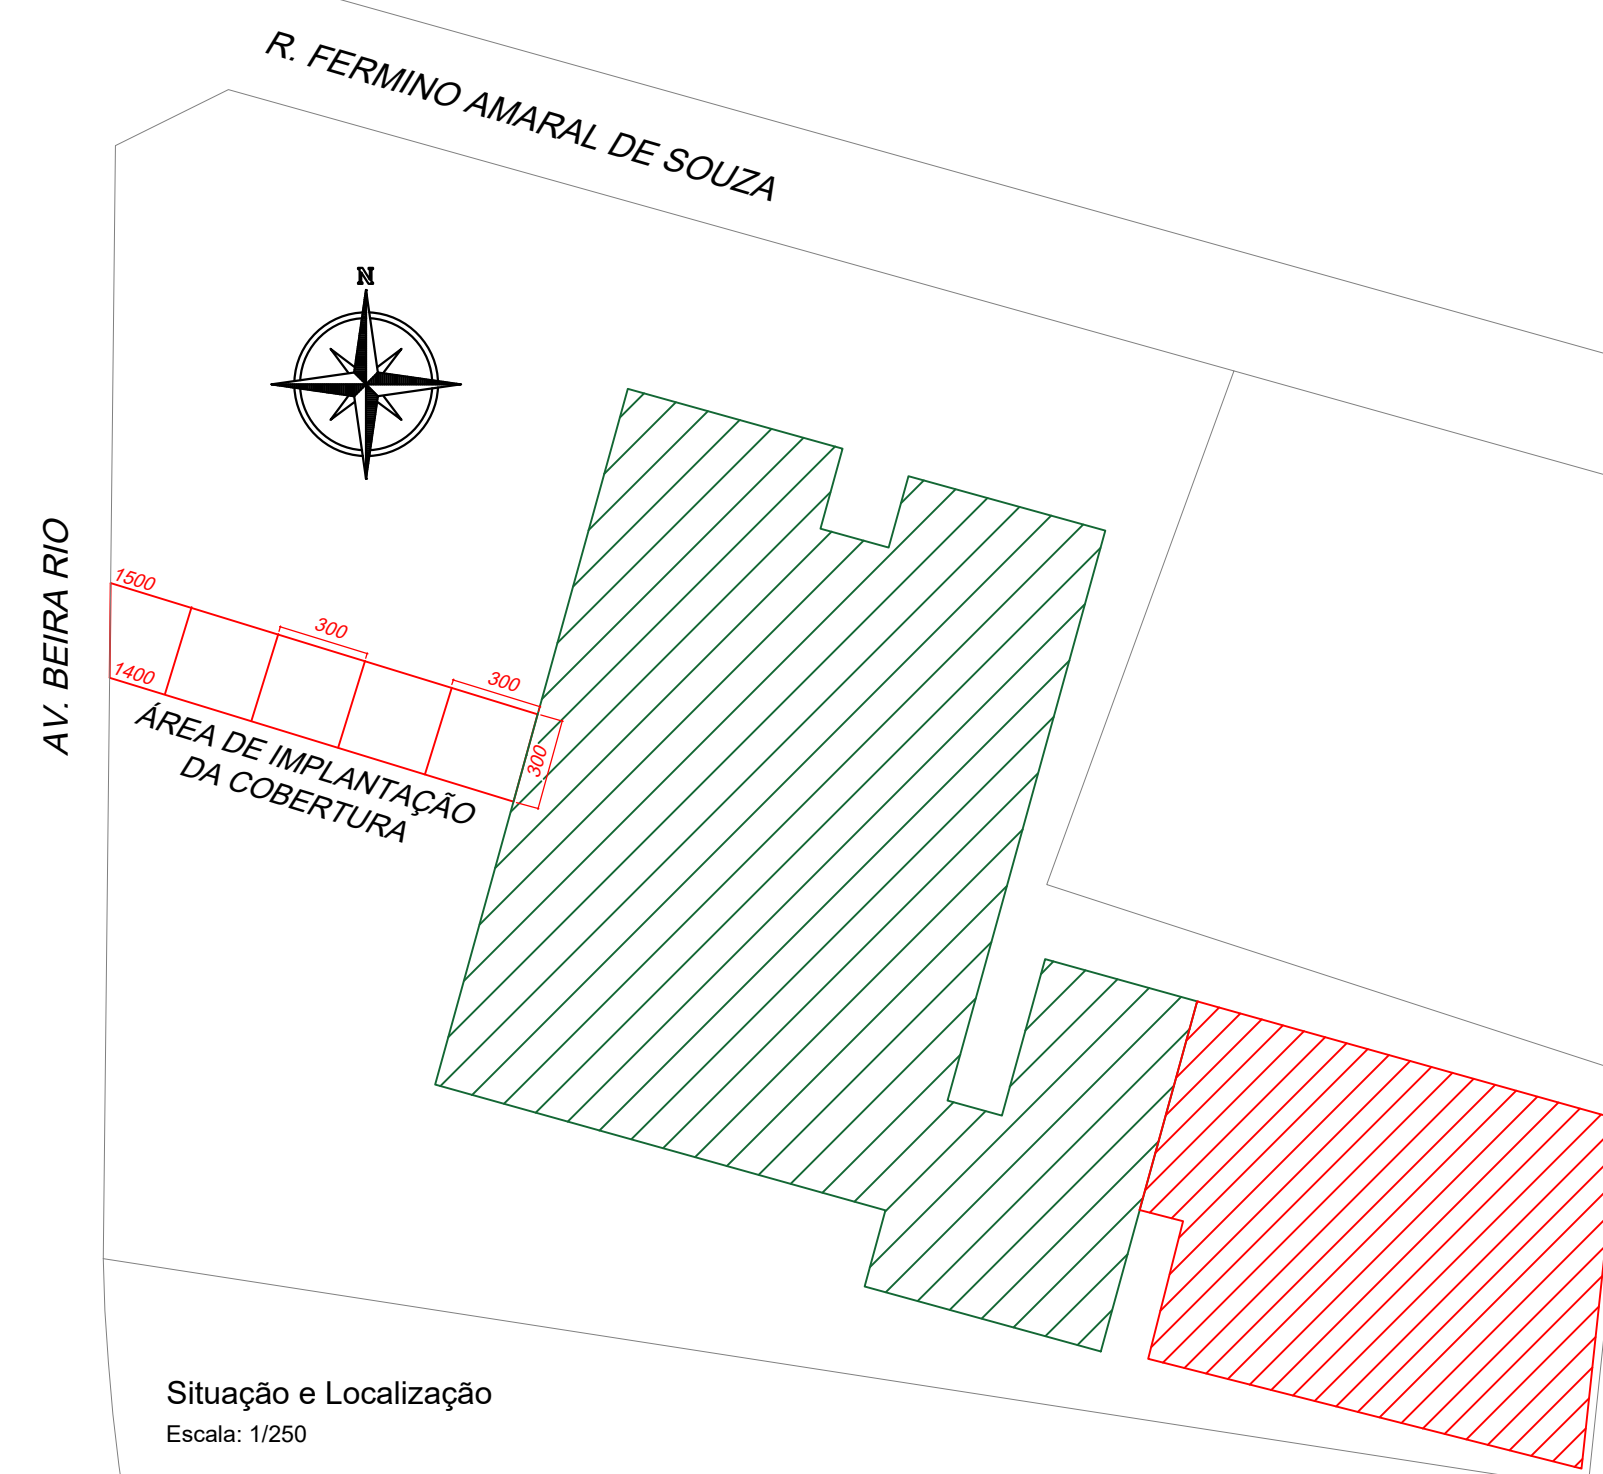

Prefeitura de Otacílio Costa
CNPJ: 75.326.066/0001-75
Proprietário

Gabriel Adriano Waltrick
Eng. Civil CREA: 172701-1
Responsável Técnico

PROJETO

EDIFICAÇÃO EDIFICAÇÃO PARA FINS EDUCACIONAIS

CATEGORIA

PROJETO AMPLIAÇÃO

ENDEREÇO
Av. Beira Rio
Igaras
Otacílio Costa, Santa Catarina, Brasil

REFERÊNCIA

Planta baixa, situação e localização.

ARQUIVO
SP03 - Joao_Maria.dwg

DESENHO

ÁREA
168,45m²

DATA
19/03/2026

ESCALA INDICADA

FOLHA

ARQ
01

Tamanho A1