



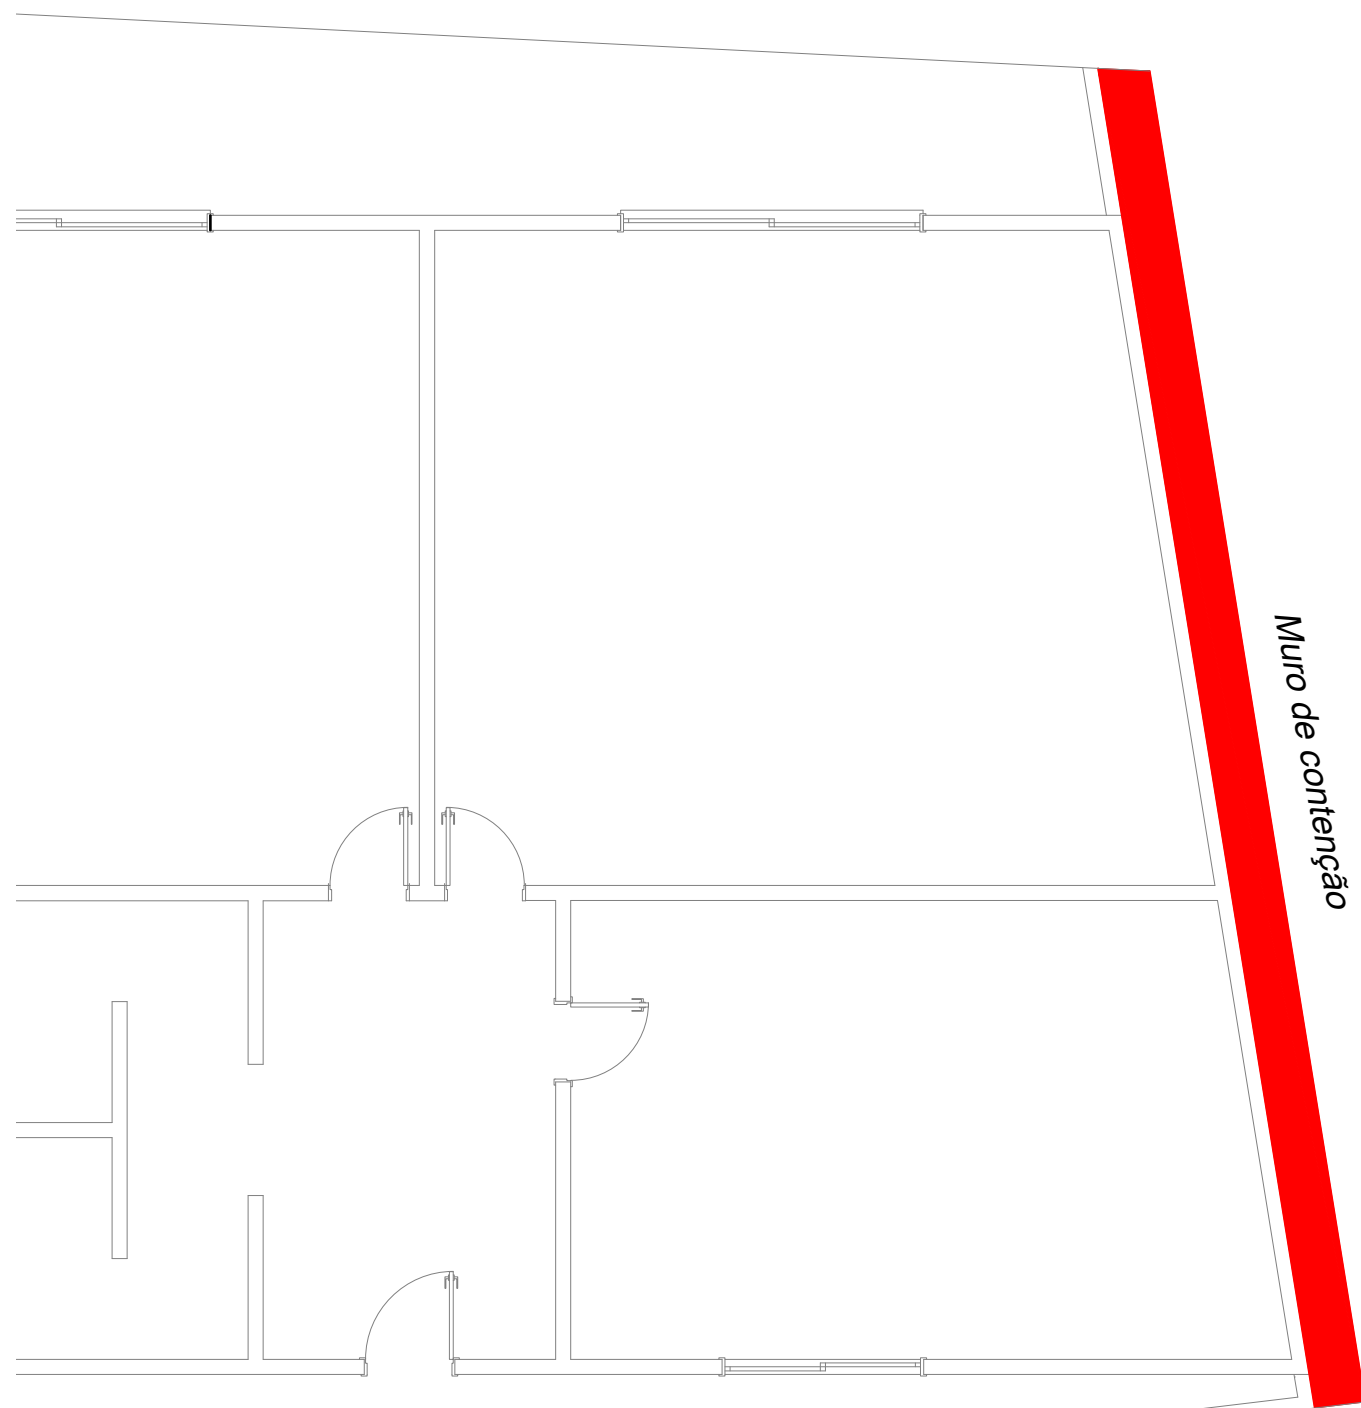


Detalhe muro
Escala: 1/75


LEGENDA	
	Interruptor de uma seção
	Interruptor de duas seção
	Tomada baixa (300mm do piso acabado)
	Tomada média (1300mm do piso acabado)
	Tomada alta (2000mm do piso acabado)
	Tomada baixa (300mm do piso acabado)

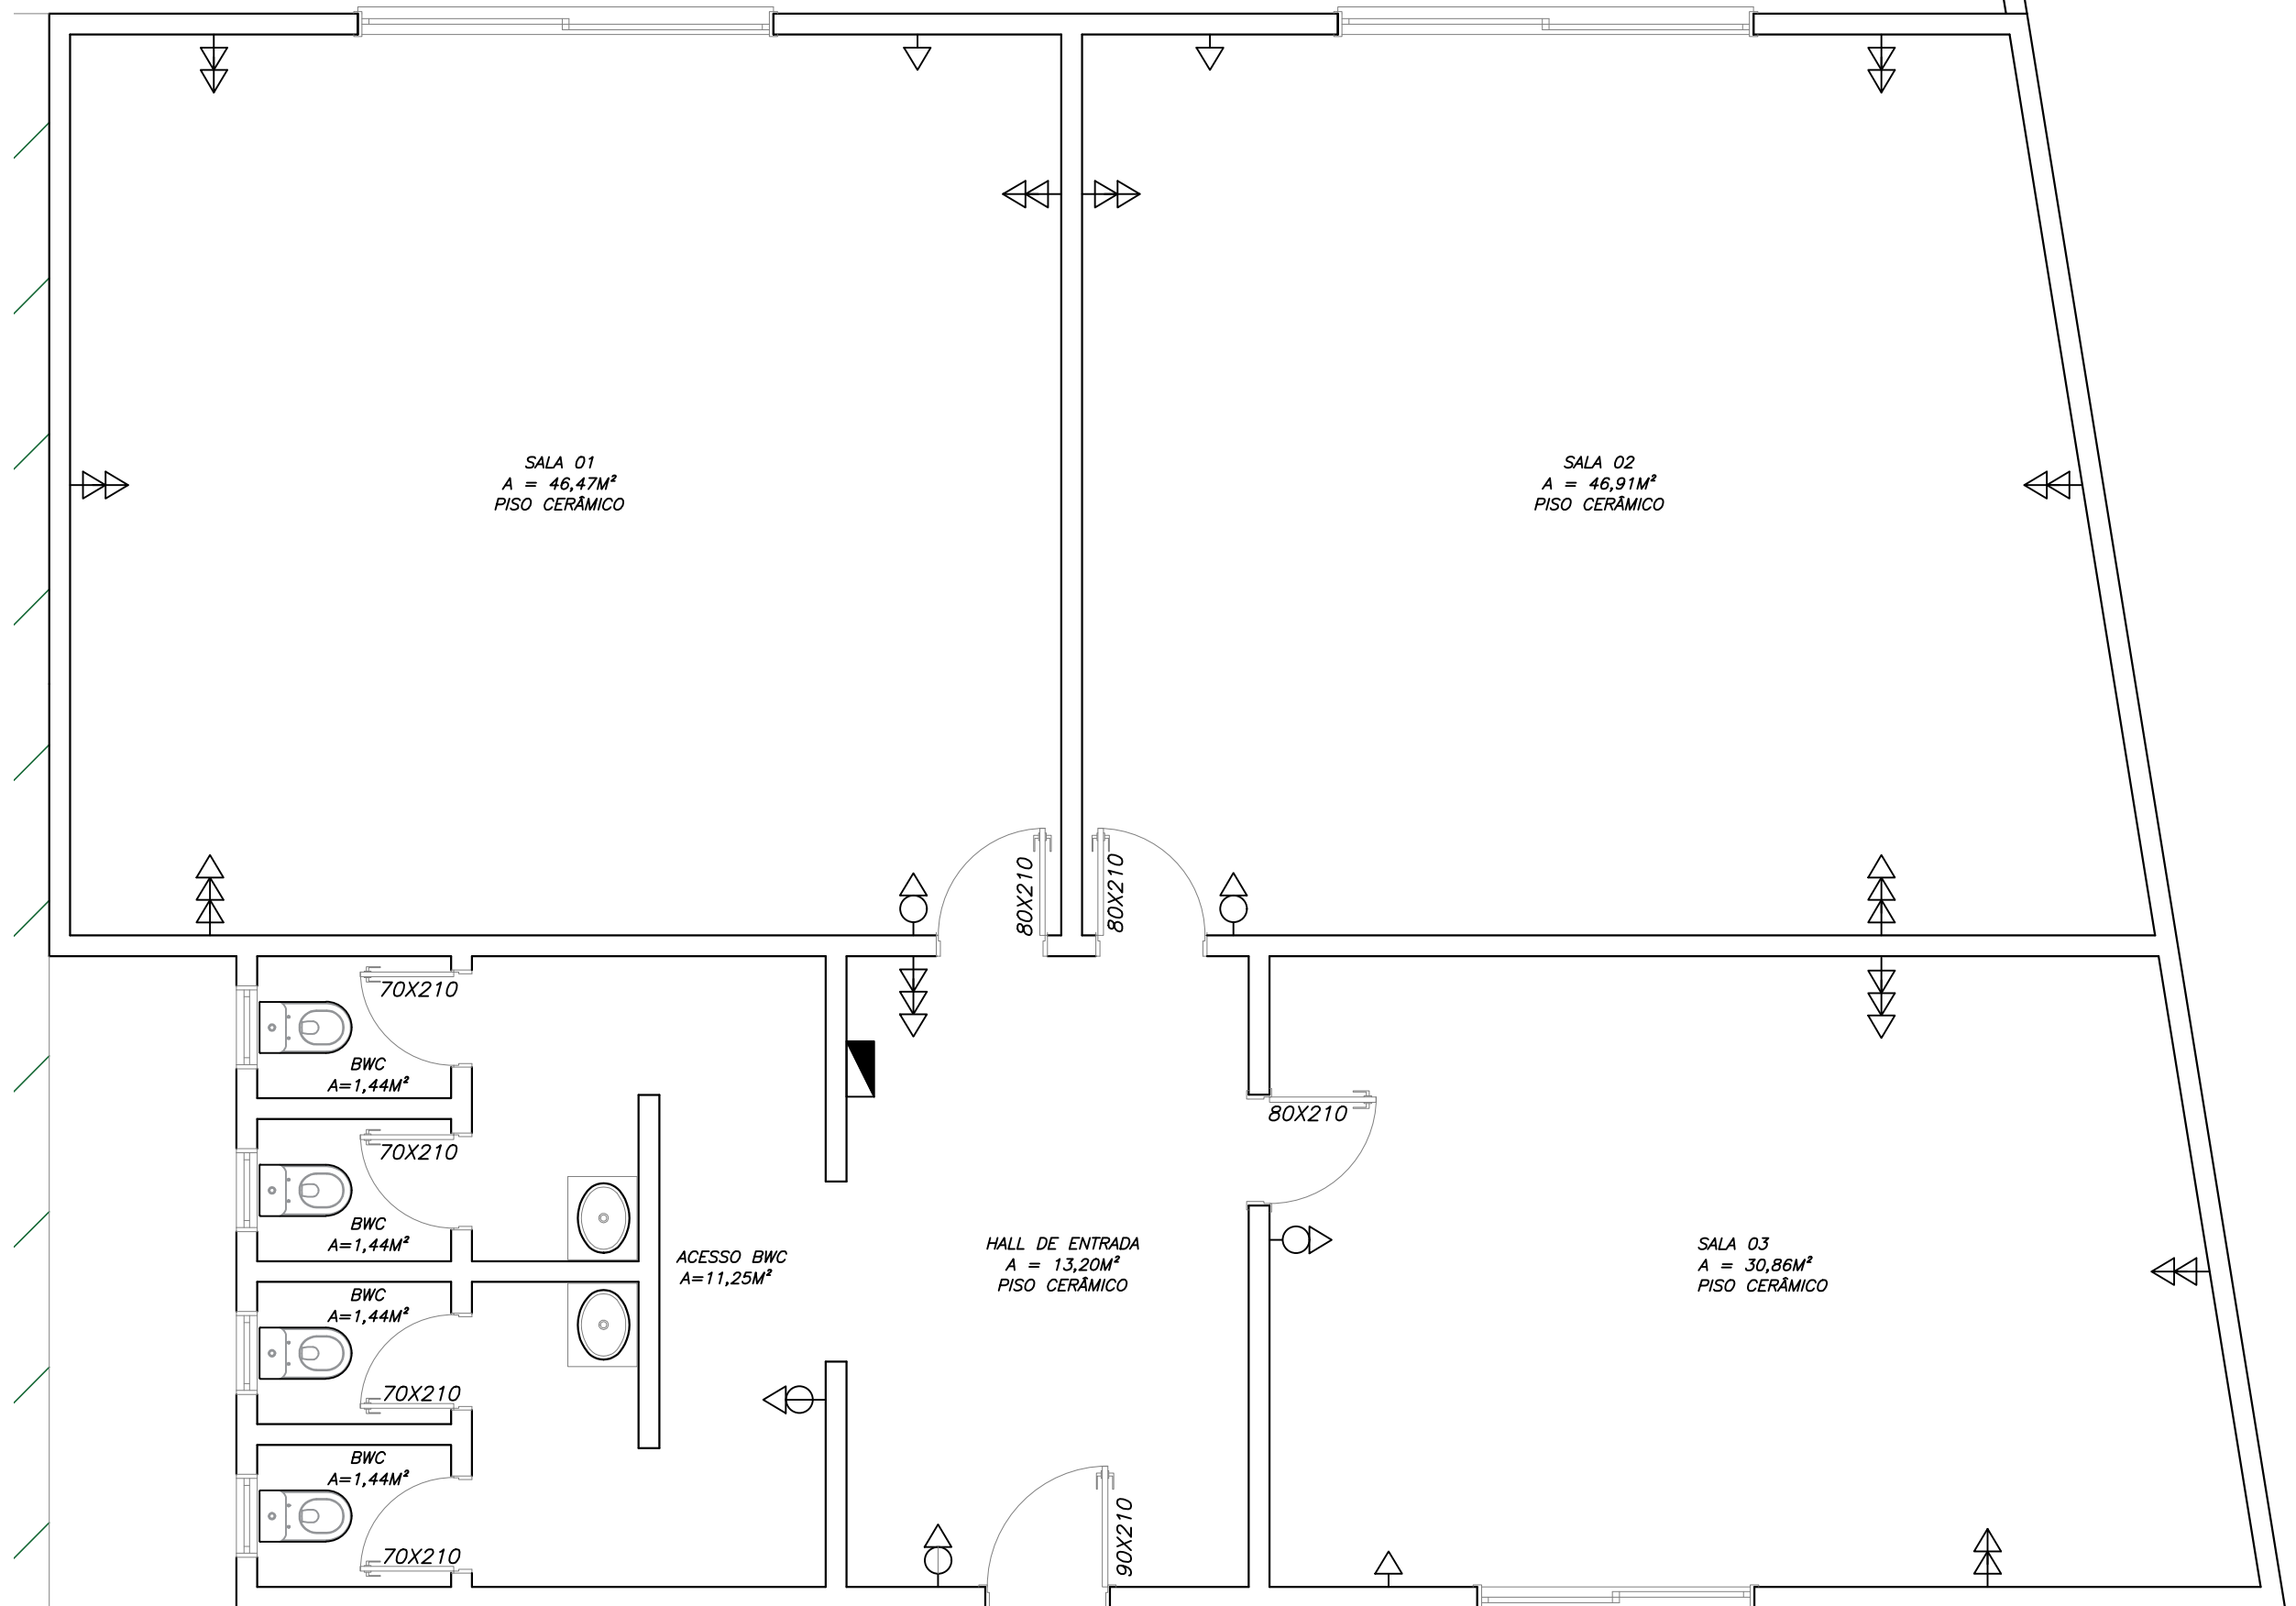

Pontos elétricos
Escala: 1/50

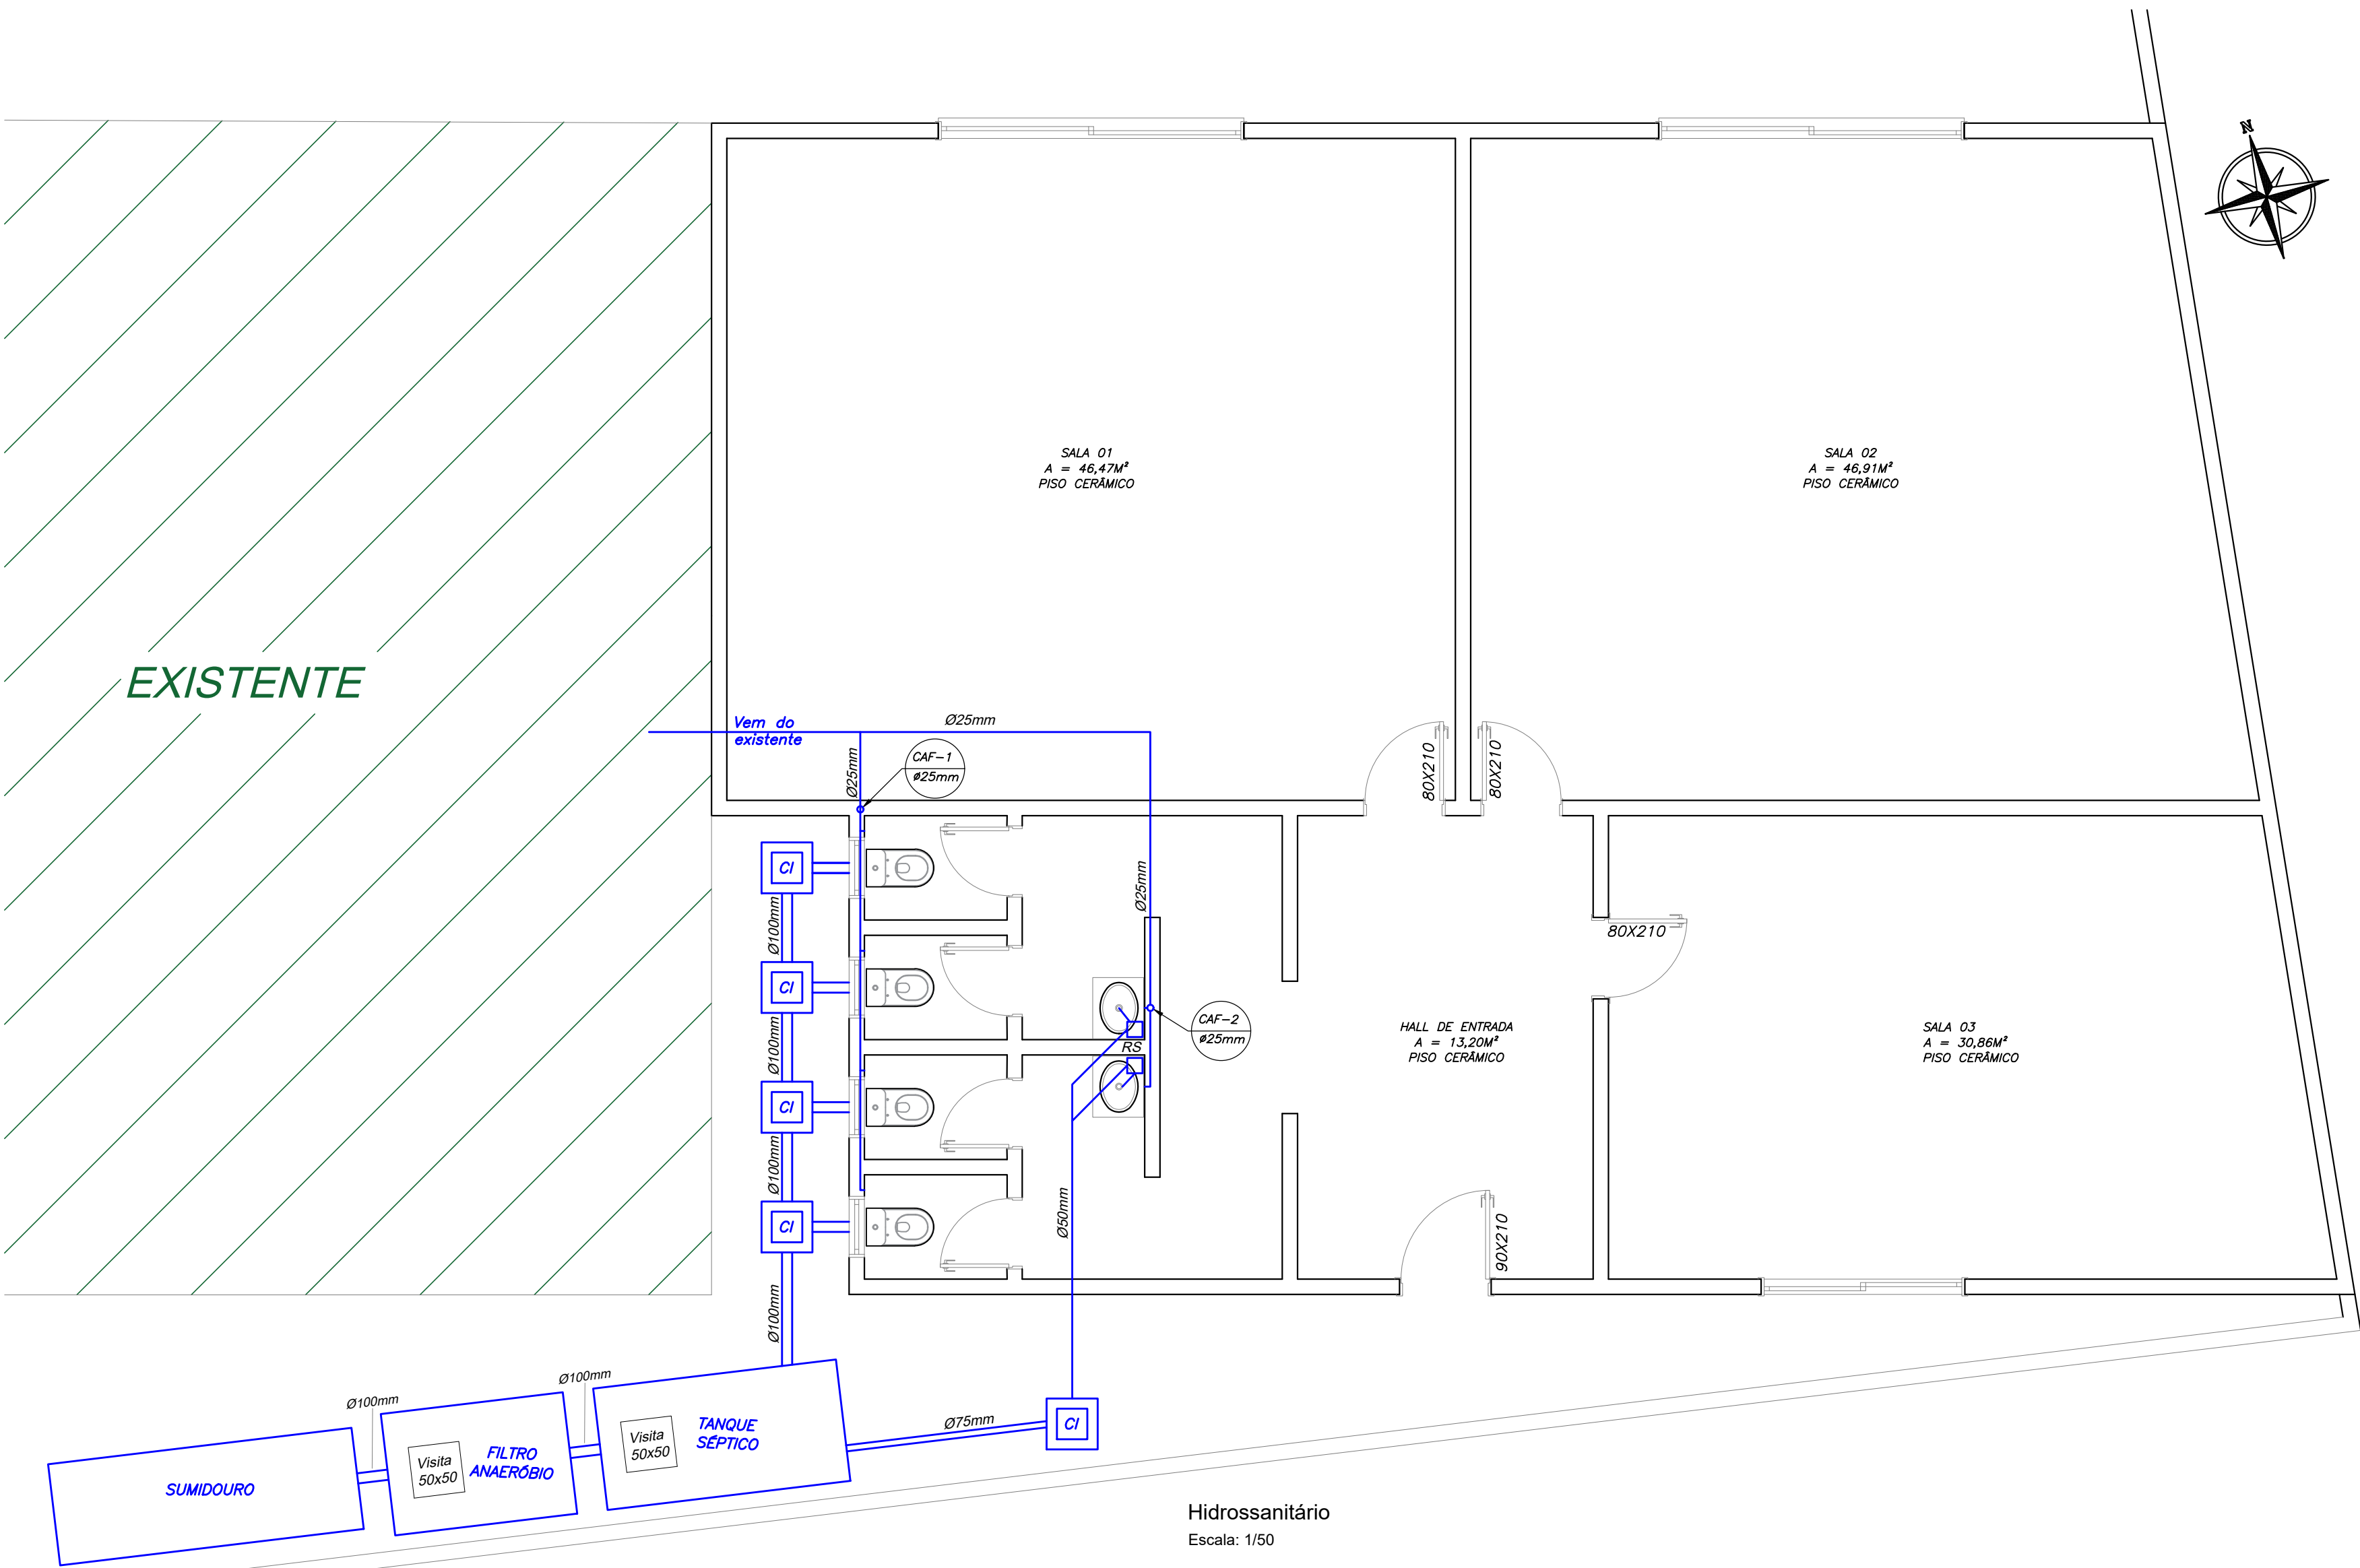

Hidrossanitário
Escala: 1/50

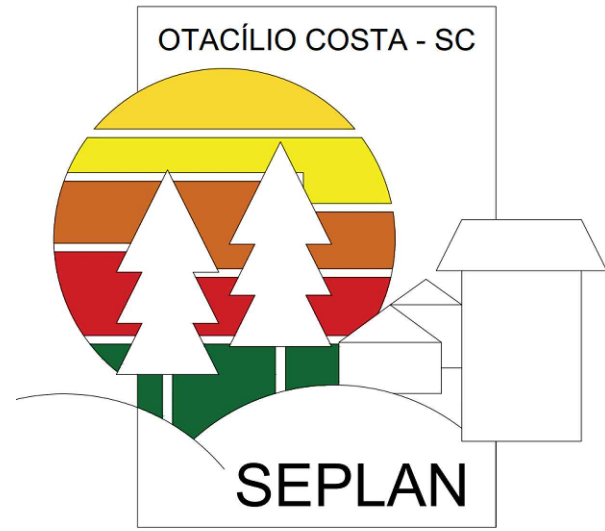

Prefeitura de Otacílio Costa
CNPJ: 75.326.066/0001-75
Proprietário

Gabriel Adriano Waltrick
Eng. Civil CREA: 172701-1
Responsável Técnico

PROJETO
EDIFICAÇÃO EDIFICAÇÃO PARA FINS EDUCACIONAIS

CATEGORIA
PROJETO AMPLIAÇÃO

ENDEREÇO
Av. Beira Rio
Igaras
Otacílio Costa, Santa Catarina, Brasil

REFERÊNCIA
Pontos elétricos e hidrossanitário.

ARQUIVO
SP03 - Joao_Maria.dwg

DESENHO

ÁREA
168,45m²

DATA
19/03/2026

ESCALA INDICADA

FOLHA

ARQ
02

Tamanho A1