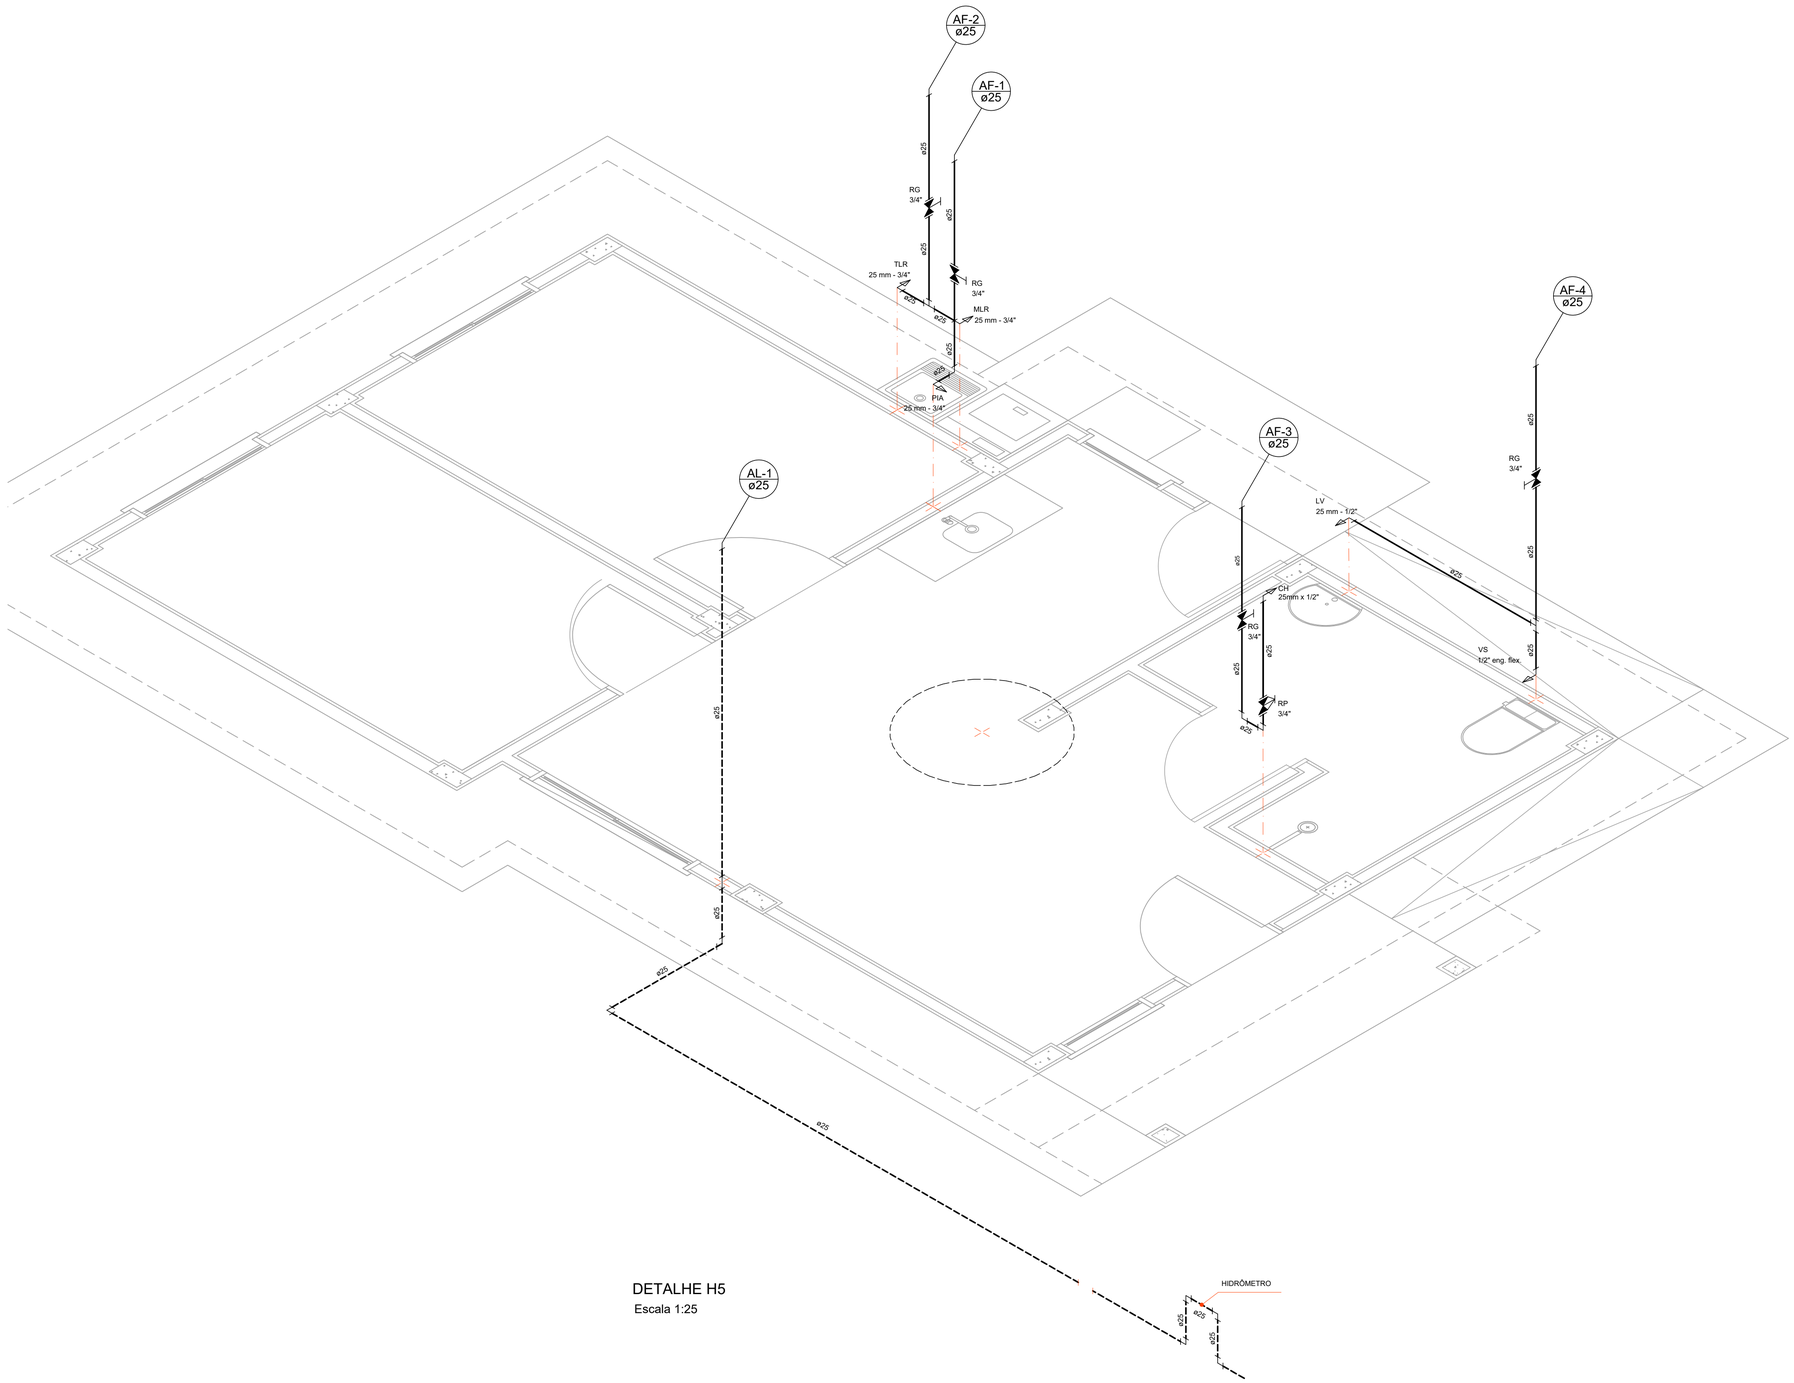


DETALHE H5
Escala 1:25

Legenda das indicações

CH	Chuveiro - 25mm x 1/2"
LV	Lavatório com joelho de 90° - 25 mm - 1/2"
MLR	Máquina de lavar roupa com joelho de 90° - 25 mm - 3/4"
PIA	Pia de cozinha com joelho de 90° - 25 mm - 3/4"
RG	Registro de gaveta c/ canopla cromada - 3/4"
RP	Registro de pressão c/ canopla cromada - 3/4"
TLR	Tanque de lavar com joelho de 90° - 25 mm - 3/4"
VS	Vaso sanitário com caixa acoplada - 1/2" eng. flex.

Legenda Detalhada

Registro de gaveta c/ canopla cromada - RG

Metais	
Registro de gaveta c/ canopla cromada 3/4"	1 pç
PVC rígido soldável	
Adapt sold.curto c/bolsa-rosca p registro 25 mm - 3/4"	2 pç

Registro de pressao c/ canopla cromada - RP

Metais	
Registro de pressão c/ canopla cromada 3/4"	1 pç
PVC rígido soldável	
Adapt sold.curto c/bolsa-rosca p registro 25 mm - 3/4"	1 pç
PVC soldável azul c/ bucha latão	
Luva sold c/ bucha latão 25 mm -3/4"	1 pç

Lista de Materiais - Pav. Térreo

Alimentação	Metais	
	Hidrômetro individual 1.5 m³/h	1 pç
	PVC rígido soldável	
	Joelho 90° soldável 25 mm	6 pç
	Luva soldável 25 mm	2 pç
	Tubos 25 mm	variável conforme recuo
Água fria	Aparelho	
	Tampo de pia com cuba (memorial descritivo)	1 pç
	Lavatório (memorial descritivo)	1 pç
	Tanque (memorial descritivo)	1 pç
	Chuveiro 25mm x 1/2"	1 pç
	Torneira de Máquina de Lavar Roupa 25mm x 3/4"	1 pç
	Torneira de Pia de Cozinha 25mm - 3/4"	1 pç
	Torneira de Tanque de Lavar 25mmx 3/4"	1 pç
	Torneira de lavatório 25 mm - 1/2"	1 pç
	Vaso Sanitário c/ cx. acoplada 1/2"	1 pç
	Metais	
	Registro de gaveta c/ canopla cromada 3/4"	4 pç
	Registro de pressão c/ canopla cromada 3/4"	1 pç
	PVC Acessórios	
	Engate flexível plástico 1/2 - 30cm	2 pç
	PVC rígido soldável	
	Adapt sold.curto c/bolsa-rosca p registro 25 mm - 3/4"	9 pç
	Joelho 90° soldável 25 mm	3 pç
	Luva soldável 25 mm	4 pç
	Tubos 25 mm	11.40 m
	Tê 90 soldável 25 mm	2 pç
	PVC soldável azul c/ bucha latão	
	Joelho 90° soldável com bucha de latão 25 mm - 3/4"	3 pç
	Joelho de redução 90° soldável com bucha de latão 25 mm- 1/2"	3 pç
	Luva sold c/ bucha latão 25 mm -3/4"	1 pç

USO EXCLUSIVO DA COHAPAR

REVISÕES

REV	DATA	DESCRIÇÃO	AUTOR
R00	13/02/2026	EMISSÃO INICIAL, CONFORME DEFINIÇÃO DA SUPJS/UPG, ARQUITETÔNICO DATA 09/02/2026.	DVIE

OBSERVAÇÕES DE PROJETO:

- AS TORNEIRAS DEVERÃO SER METÁLICAS, COM ACIONAMENTO POR ALAVANCA (CASAS PCD) OU CRUZETA. DEVERÃO POSSUIR AREJADOR E REDUTOR DE VAZÃO (EXCETO PONTO DE ÁGUA DA MÁQUINA DE LAVAR ROUPAS);
- OS ACABAMENTOS DOS REGISTROS DEVERÃO SER DE ALAVANCA OU CRUZETA;
- A BACIA SANITÁRIA UTILIZADA DEVERÁ POSSUIR DISPOSITIVO DE DUPLO ACIONAMENTO;
- NO PROJETO DE ÁGUA FRIA AS COTAS DE NÍVEL ESTÃO REPRESENTADAS EM METROS, E AS COTAS DAS DIMENSÕES ESTÃO REPRESENTADAS EM CENTÍMETROS;
- AS FURAÇÕES DAS VIGAS DEVERÃO SER CONSIDERADAS NO PROJETO ESTRUTURAL;
- DEVERÃO SER ATENDIDOS TODOS OS REQUISITOS DAS NBR'S 5626 E 15575.

USO EXCLUSIVO DA COHAPAR

RESPONSÁVEL TÉCNICO:

COHAPAR

CONTROLE DE CÓPIAS

COHAPAR

COHAPAR
Companhia de Habitação do Paraná

PRANCHA: HID 02 04

REVISÃO: R 00

FAD 47

47,33m²

SUB 25

CASA FÁCIL

PROJETO BÁSICO HIDRÁULICO

PAVIMENTO TÉRREO
PLANTA / DETALHES

autor projeto	autor desenho
DVIE	DVIE
escala	data de criação
INDICADA	13/02/2026

nome do arquivo: HID_PB_FAD_47_R00.dwg

HISTÓRICO — SALVO EM: 13/02/2026 — IMPRESSO EM: 13/02/2026